



MAPA DO CELÓW PROJEKTOWYCH

1. Identyfikator zgłoszenia prac geodezyjnych : OD 6640.864.2021
2. Miejscowość : Józefkowo
3. Jednostka ewidencyjna : Pułznica 041704_2
4. Obręb ewidencyjny : Józefkowo 0006
5. Skala mapy : 1:500
6. Nazwa układu współrzędnych
prostokątnych płaskich : PL 2000
7. wysokości : PL-EVRF 2007-NH
8. Oznaczenie obszaru
który był przedmiotem aktualizacji : całość
9. Służebności gruntowe mające wpływ na zagospodarowanie
gruntów zlokalizowanych w granicach inwestycji : nie sprawdzano
10. Kontur użytku gruntowego, który nie jest ujawniony w bazie danych
ewidencji gruntów i budynków : brak
10. Uwagi :
- Nie wyklucza się istnienia w terenie innych, nie wykazanych na
niniejszej mapie urządzeń podziemnych, które nie były zgłoszone
do inwentaryzacji.

Wąbrzeźno; 21.01.2022 r.

G E O D E T A
inż. Krzysztof Hotał
upr. nr 21182 GdK

PHU ERGEO.PL Justyna Hotał
ul. Wiskowa 10, 87-200 Wąbrzeźno, NIP 878-175-74-80
tel. 697 300 660, mail: erggeo@erggeo.pl, www.erggeo.pl

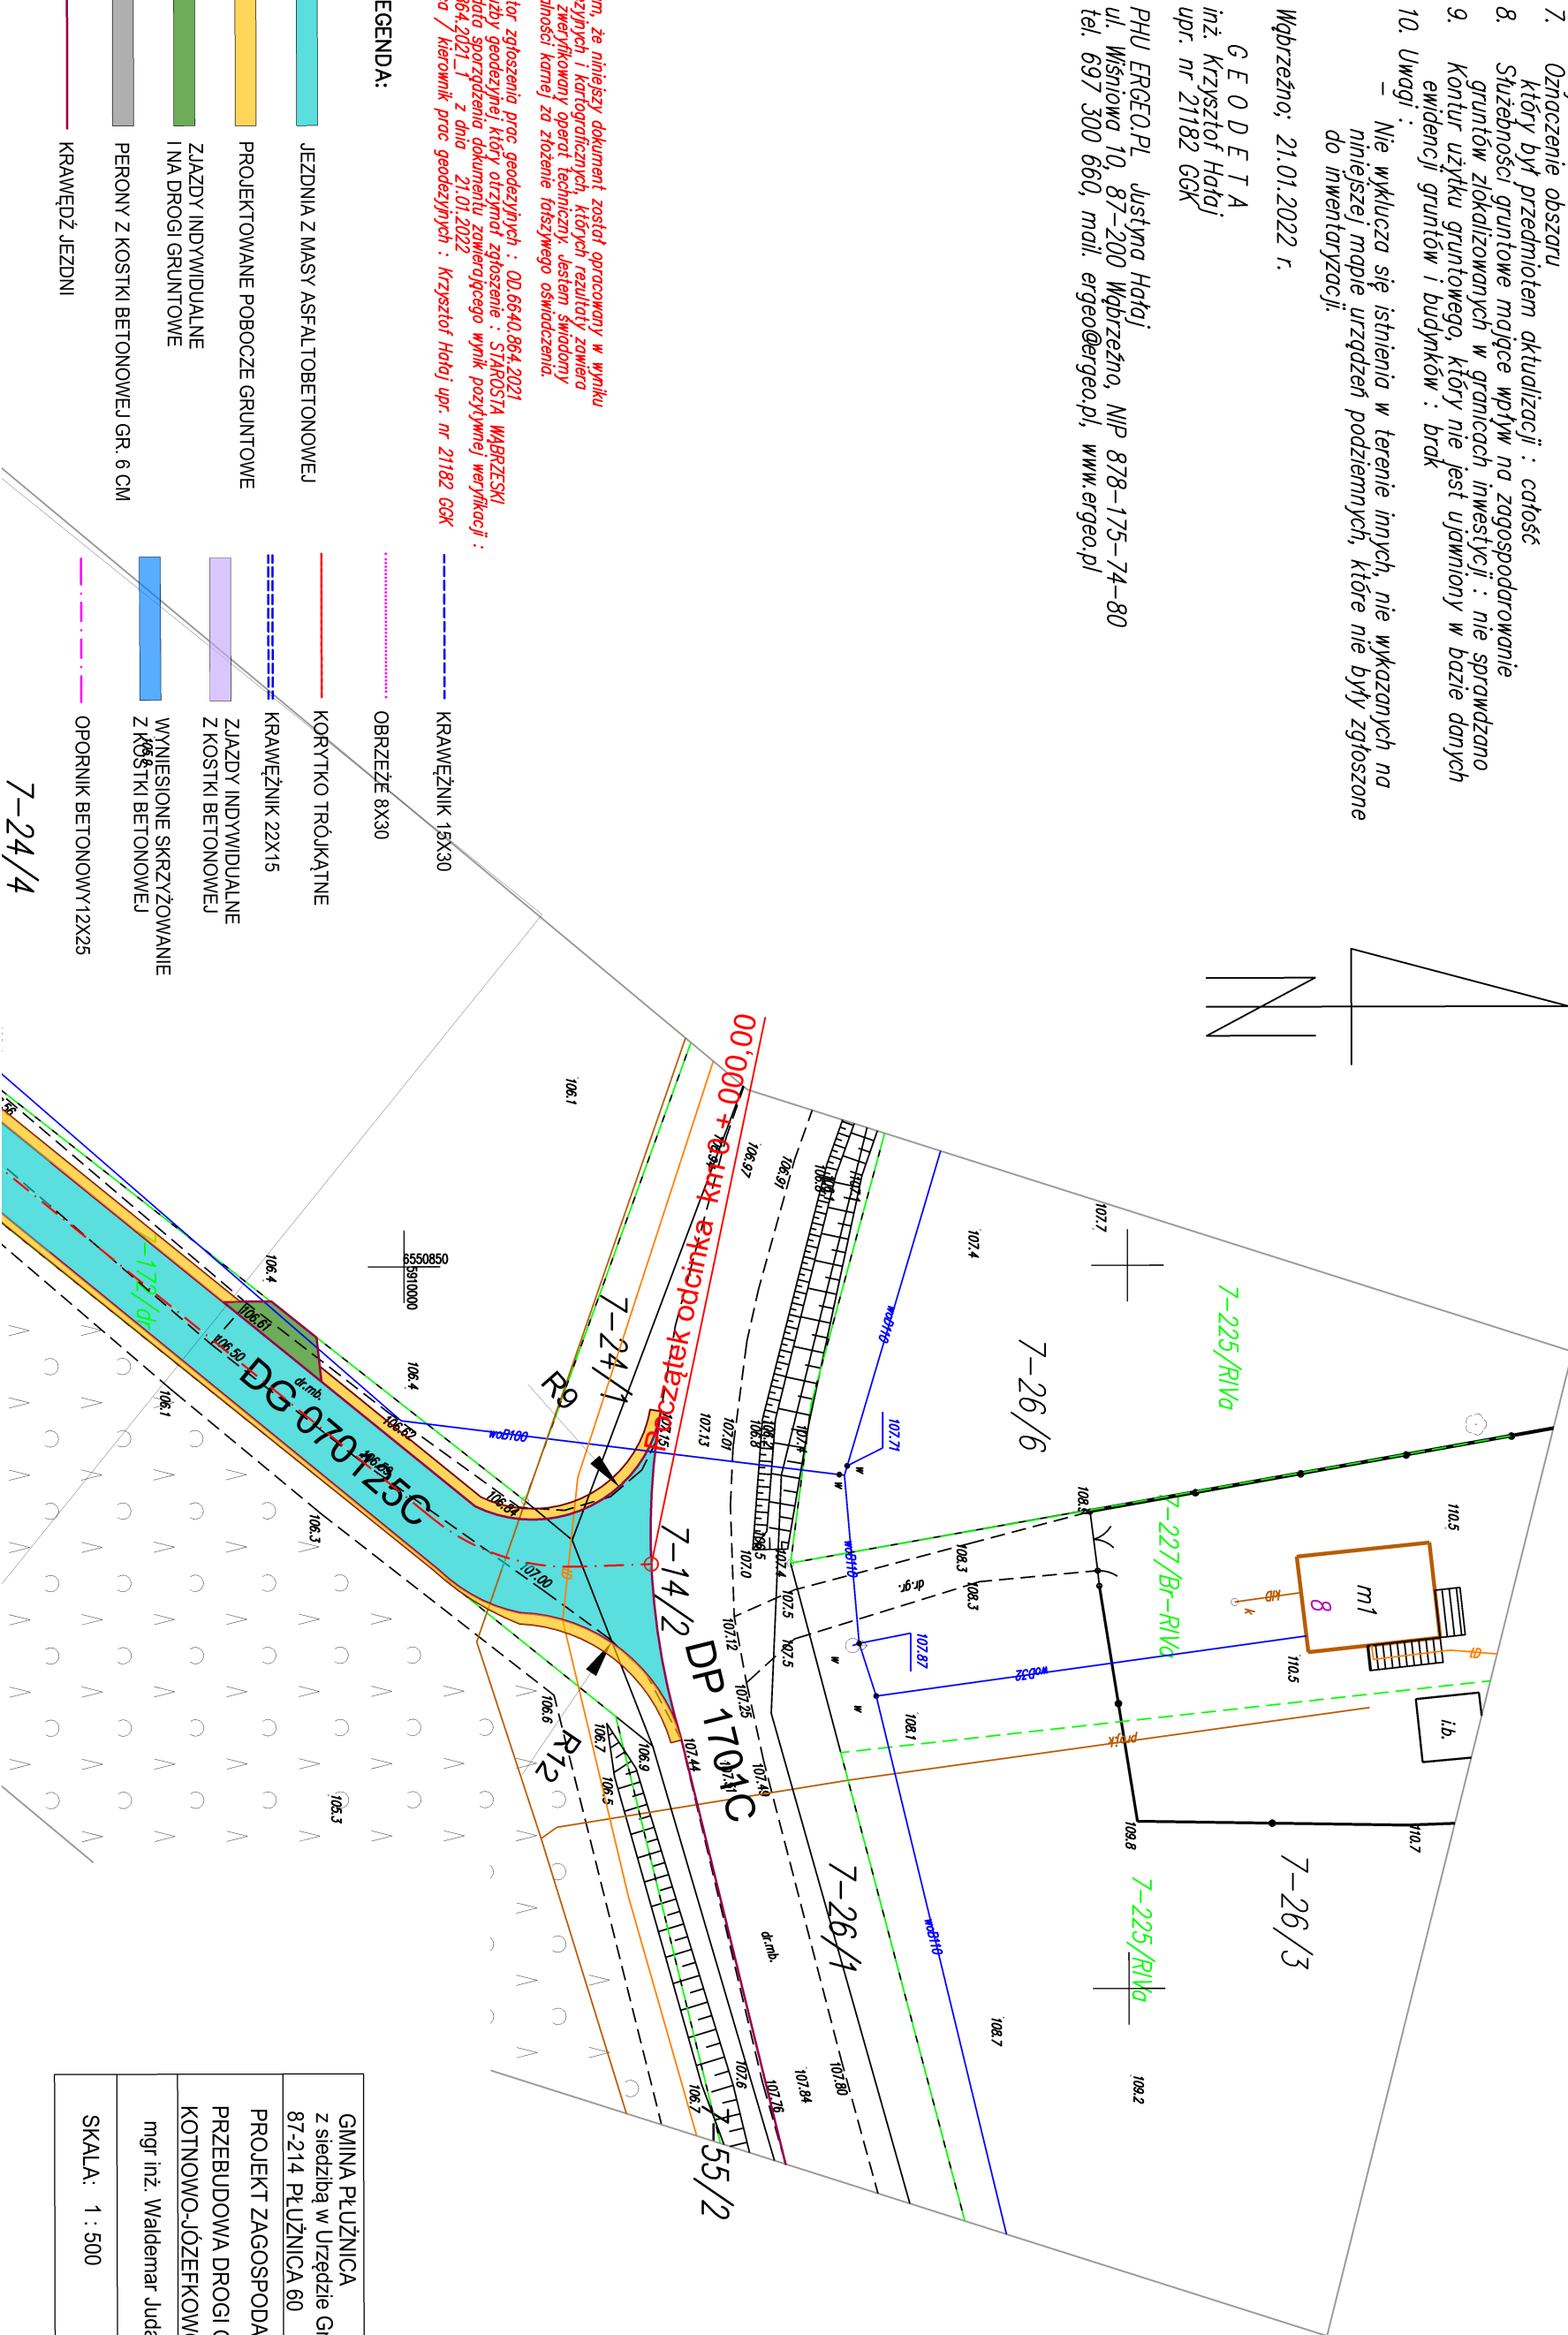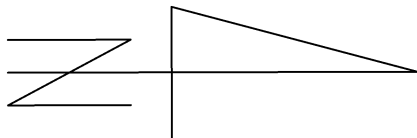

- Poświadczam, że niniejszy dokument został opracowany w wyniku
prac geodezyjnych i kartograficznych, których rezultaty zawiera
pozytywnie zweryfikowany operat techniczny. Jestem świadomy
odpowiedzialności kartej za złożenie fałszywego oświadczenia.
- Identyfikator zgłoszenia prac geodezyjnych : OD 6640.864.2021
 - Organ służby geodezyjnej, który otrzymał zgłoszenie : STAROSTA WĄBRZEŃSKI
 - Nr oraz data sporządzenia dokumentu zawierającego wynik pozytywnej weryfikacji :
OD 6640.864.2021_1 z dnia 21.01.2022
 - Wykonawca / kierownik prac geodezyjnych : Krzysztof Hotał upr. nr 21182 GdK

LEGENDA:

- JEZDNIJA Z MASY ASFALTOBETONOWEJ
- PROJEKTOWANE POBOCZE GRUNTOWE
- ZŁAZDY INDYWIDUALNE
- I NA DROGI GRUNTOWE
- PERONY Z KOSTKI BETONOWEJ GR. 6 CM
- KRAWEŃDZ JEZDNI
- KRAWEŃNIK 15X30
- OBRZEŻE 8X30
- KORYTKO TROJKĄTNE
- KRAWEŃNIK 22X15
- ZŁAZDY INDYWIDUALNE
Z KOSTKI BETONOWEJ
- WNIIESIONE SKRZYŻOWANIE
Z KOSTKI BETONOWEJ
- OPORNIK BETONOWY 12X25

7-24/4

GMINA PUŁŹNICA z siedzibą w Urzędzie Gminy Pułznica 87-214 PUŁŹNICA 60			
PROJEKT ZAGOSPODAROWANIA TERENU PRZEBUDOWA DROGI GMINNEJ NR 070125C KOTNOWO-JÓZEFKOWO			
mgr inż. Waldemar Juda	PODPIS:	RYS. NUMER	
SKALA: 1 : 500	DATA: LIPIEC 2022 r.	1	