


PRZEKRÓJ NORMALNY I - I

KR2/G4
skala 1:50

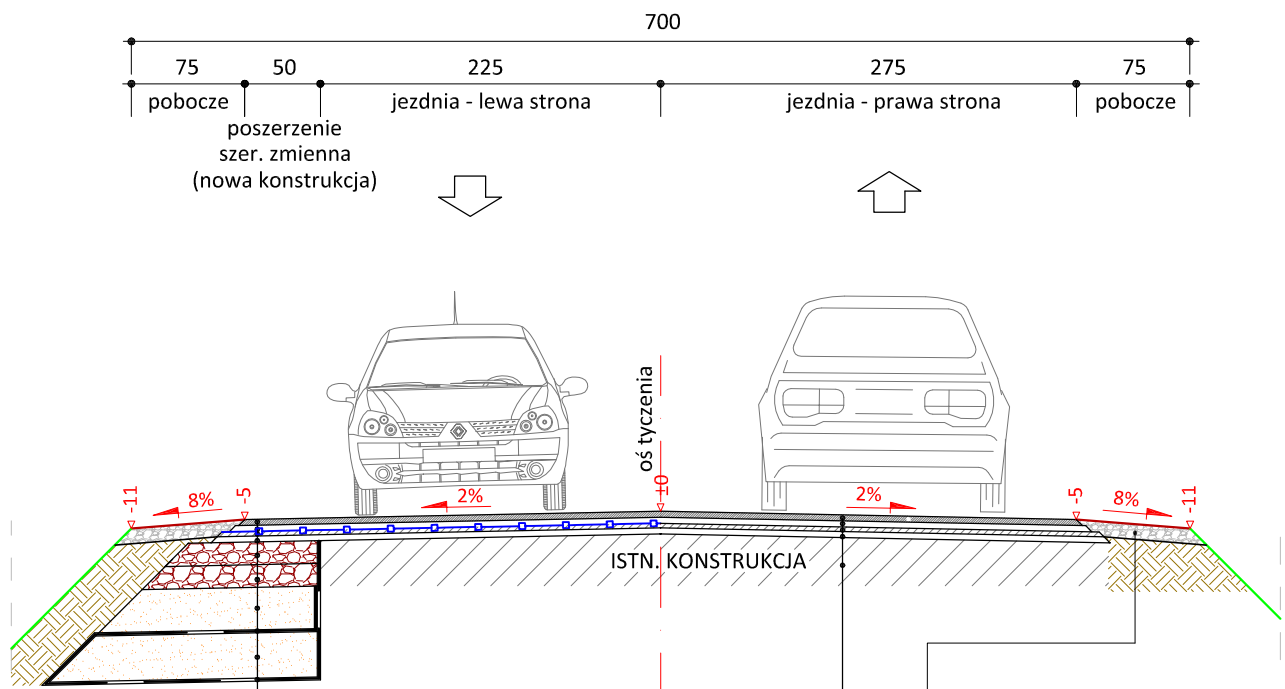

4 cm	w-wa ściernalna, mastyks grysowy SMA 11 skropienie emulsją asfaltową
4 cm	w-wa wiążąca z betonu asfaltowego AC 16 W skropienie emulsją asfaltową
	siatka zbrojeniowa z włókien szklanych wstępnie przesączana asfaltem
	warstwa wyrównawczo-profilująca grysowo-żwirowa śred. grub. 3cm
15 cm	podbudowa z kruszywa łam. stab. mech. frakcji 0/31,5 mm
15 cm	podbudowa z kruszywa łam. stab. mech. frakcji 0/31,5 mm
30 cm	warstwa piasku frakcji 0/20mm, I=0,98P geowłóknina polipropylenowa 500g/m2
30 cm	warstwa piasku frakcji 0/20mm, I=0,98P geowłóknina polipropylenowa 500g/m2
	grupa nośności podłoża G4

10 cm	pobocze z kruszywa łam. stab. mech. frakcji 0/31,5 mm szer. 0,75m
-------	---

4 cm	w-wa ściernalna, mastyks grysowy SMA 11 skropienie emulsją asfaltową
4 cm	w-wa wiążąca z betonu asfaltowego AC 16 W skropienie emulsją asfaltową
	warstwa wyrównawczo-profilująca grysowo-żwirowa śred. grub. 3cm
	warstwa wyrównawcza z kruszywa łam. stab. mech. frakcji 0/31,5 mm śred. grub. 10cm
	istn. naw. bitumiczna

UWAGA:

Zastosowanie konstrukcji poszerzenia jezdni (wzmocnienie podłoża) w km 0+000 - 1+100



PRACOWNIA PROJEKTOWA "dib"
Łukasz Zieliński
14-200 Iława, Dziarny 49
tel. 607-111-581, e-mail: dibprojekty@wp.pl
NIP 744-150-70-22, REGON 281598070

Nazwa obiektu budowlanego:

Przebudowa drogi powiatowej nr 3130G na odcinku DW 515 - Szropy

Adres obiektu budowlanego:
Gmina Stary Targ
obwód Jurkowie, dz. nr 198/2; 204/2
obwód Szropy, dz. nr 45; 66/6
69; 95; 111; 219; 246/5; 249; 251; 252

Nazwa i adres inwestora:
Powiat Sztumski
82-400 Sztum, ul. Mickiewicza 31

Tytuł rysunku:

PRZEKRÓJ NORMALNY I - I

Skala:

1:50

Nr rys.

4.1.

Imię i nazwisko

Branża

Nr upraw. bud.

Data:

Podpis

inż. Bogdan Motyliński

drogowa

WAM/0097/PWOK/04

12.2022r.

tech. bud. Łukasz Zieliński

drogowa

-

12.2022r.