


LEGENDA:

- KG – kocioł gazowy jednofunkcyjny z zamkniętą komorą spalania typ Unico Elegance turbo GCO-24-01-13 o mocy 7-13 kW
- RO – rur ochronna
- DN – średnica nominalna
- w – wentylacja grawitacyjna $\varnothing 160$ mm
wlot pod stropem pomieszczenia, wyprowadzona min. 0,6 m ponad krawędź dachu
- instal. gazowa z rur stalowych czarnych
- mocowanie uchwyty wykonanymi z materiału niepalnego z wkładkami tłumiącymi drgania
- instal. z rur stalowych zabezpieczyć antykorozyjnie oraz pomalować na żółty kolor

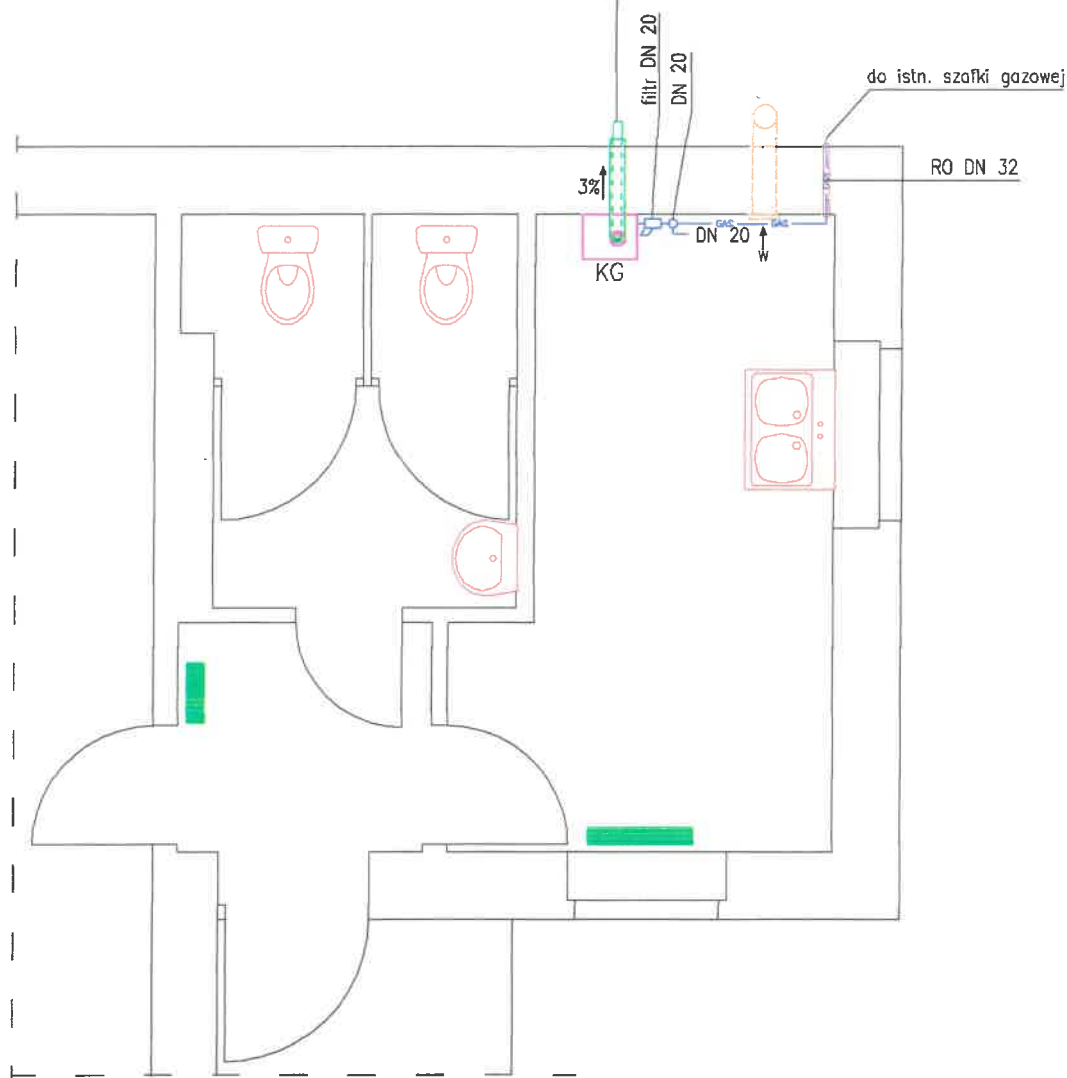

Rzut przyziemia – instal. gazowa

skala 1:50

BIURO OBSŁUGI BUDOWNICTWA
63-600 Kępno, ul. Powstańców Wlkp. 13
tel. 0-69 78-282-74

NIP 619-108-68-71
Regon 140694520