

**Kujawsko-Pomorski**  
**Wojewódzki Konserwator Zabytków**  
**ul. Łazienna 8, 87-100 Toruń**  
WUOZ. DB. WZN.5152.2 ~~53~~2023.ACHB.

Bydgoszcz, dnia 22 marca 2023 r.

**Wójt Gminy Nowa Wieś Wielka**  
**ul. Ogrodowa 2**  
**86-060 Nowa Wieś Wielka**

W związku z pismem z dnia 24.02.2023 r. w sprawie uzgodnienia inwestycji polegającej na budowie odcinka drogi gminnej nr 050703C w Nowej Wiosce, gm. Nowa Wieś Wielka, Wojewódzki Urząd Ochrony Zabytków w Toruniu Delegatura w Bydgoszczy informuje, że z konserwatorskiego punktu widzenia **opiniuje pozytywnie** przedmiotową inwestycję.

**Opinia konserwatorska nr 235 /2022 z dnia 22.03.2023r.**

**W przypadku natrafienia w trakcie prac ziemnych na obiekt posiadający cechy zabytku wymagane jest zgodnie z art.32 ustawy z dnia 23 lipca 2003 roku o ochronie zabytków i opiece nad zabytkami:**

- wstrzymanie wszelkich robót mogących uszkodzić lub zniszczyć odkryty przedmiot,
- zabezpieczyć przy użyciu dostępnych środków przedmiot i miejsce jego odkrycia,
- niezwłocznie zawiadomić o tym właściwego Wojewódzkiego Konserwatora Zabytków, a jeśli nie jest to możliwe Wójta,

Przedmiotowa inwestycja planowana jest poza strefami ochrony konserwatorskiej, w sąsiedztwie strefy „W” ochrony archeologicznej obejmującej stanowisko archeologiczne ujęte w wojewódzkiej ewidencji zabytków województwa kujawsko-pomorskiego .

Jednocześnie informujemy, że pozytywna opinia konserwatorska nie zwalnia inwestora od uzyskania odpowiedniego zezwolenia, od właściwego organu administracji architektoniczno-budowlanej, wymaganego przepisami prawa.


*Podstawa prawna: Ustawa o ochronie zabytków i opiece nad zabytkami z dnia 23.07.2003 r.  
(Dz. U. z 2022, poz. 840.)*

**Otrzymują:**

- 1 . Biuro Projektów Drogowych sp. c  
87-100 Toruń
2. WUOZ/DB - a/a

Z up. Kujawsko-Pomorskiego  
Wojewódzkiego Konserwatora Zabytków  
Kierownik Delegatury





*mgr inż. Janusz Flemming*


<b>PROJEKT ZAGOSPODAROWANIA TERENU</b>	
	Biuro Projektów Drogowych s.c. ul. Bema 12/1, 87-100 Toruń
<b>OBIEKT:</b>	Budowa odcinka drogi gminnej nr 050703C w Nowej Wiosce.
<b>INWESTOR:</b>	GMINA NOWA WIEŚ WIELKA ul. Ogrodowa 2, 86-060 Nowa Wieś Wielka
<b>BRANŻA:</b>	DRUGI
<b>PROJEKTANT:</b>	Inż. Aleksandra Jaszun - Dorau upr. KUP/0040/PWOD/11 specjalność: drogową bez ograniczeń
<b>SPRAWDZAJĄCY:</b>	Zbigniew Dorau upr. UAN-IV/8346/129/TO/87 specjalność: konstr. - inżynieria
	DATA: 09.2023 SKALA: 1:500 BXS: NR-D-13


Kierownik Delegatury  
mgr inż. Anusz Fleming


opcja 25/2023  
2 du. 28.09.2023

Wojewódzki Urząd  
Ochrony Zabytków w Toruniu  
Delegatura w Bydgoszczy  
ul. Jeszicka 2  
86-102 Bydgoszcz  
tel/fax 52 322 43 98 52 322 44 17  
NIP 590-10-81-700, REGON 0087-0-403

- LEGENDA**
- jezdnia, nawierzchnia bitumiczna 
  - zjazdy, nawierzchnia bitumiczna 
  - pobocze wzmocnione 
  - nowa granica ZRID 

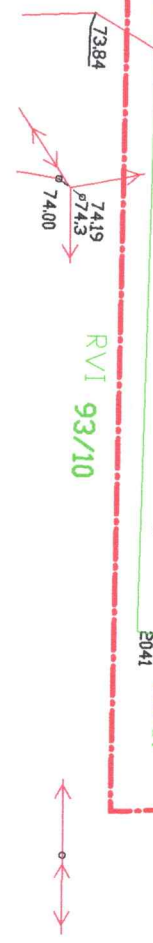

<b>PROJEKT ZAGOSPODAROWANIA TERENU</b> 	
<b>BIURO:</b> ul. Bema 12/1, 87-100 Toruń	<b>OBIEKT:</b> Budowa odcinka drogi gminnej nr 050703C w Nowej Wiosce.
<b>INWESTOR:</b> GMINA NOWA WIEŚ WIELKA ul. Ogrodowa 2, 86-060 Nowa Wieś Wielka	<b>BRANŻA:</b> DROGI
<b>PROJEKTANT:</b> inż. Aleksandra Jaszun - Dorau npr. KUP/0040/PWOD/11 specjałność: drogowa bez ograniczeń	<b>SPRAWDZAJĄCY:</b> Zbigniew Dorau npr. UAN-IV/8346/129/TO/87 specjałność: konstr. - inżynierska
RYS. NR. D.1.1	SKALA: 1:500 DATA: 09.2022r.

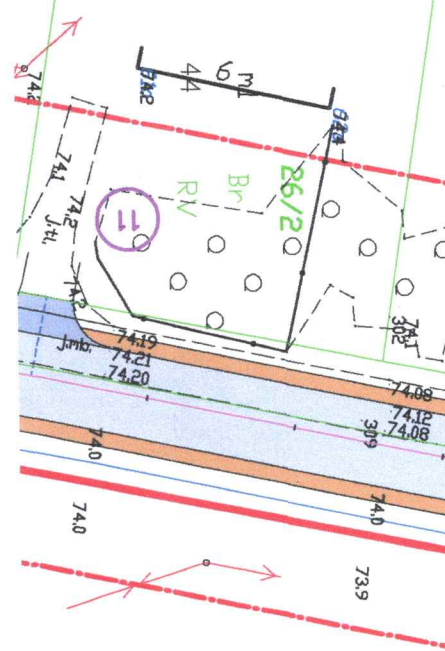





mgr inż. Janusz Flemming

Kierownik Delegatury

2 dn. 22.05.2023

opinia 25/10/23

WOLĘWOŹNI URZĄD  
 OCHRONY ZABYTKÓW W TORUNIU  
 DELEGATURA W BYDGOSZCZY  
 80-102 BYDGOSZCZ, ul. Jaszka 2  
 tel./fax 52 322 40 88 52 322 44 17  
 NIP 526-147-704, REGON 140777024

- jezdnia, nawierzchnia bitumiczna 
- zjazdy, nawierzchnia bitumiczna 
- pobocze wzmocnione 
- nowa granica ZRID 

LEGENDA