


Poziom porównawczy: **+0.00 = 89,35 m n.p.m.**  
Poziom posadowienia zbiornika: -1,90 = 87,45 m n.p.m.  
Poziom pos. rzępie zbiornika: -2,90 = 86,45 m n.p.m.

- Legenda oznaczeń branży sanitarnej:
- Projektowana instalacja wody solankowej
  - Projektowana instalacja wody zimnej uzupełniającej
  - Projektowana instalacja kanalizacji technologicznej

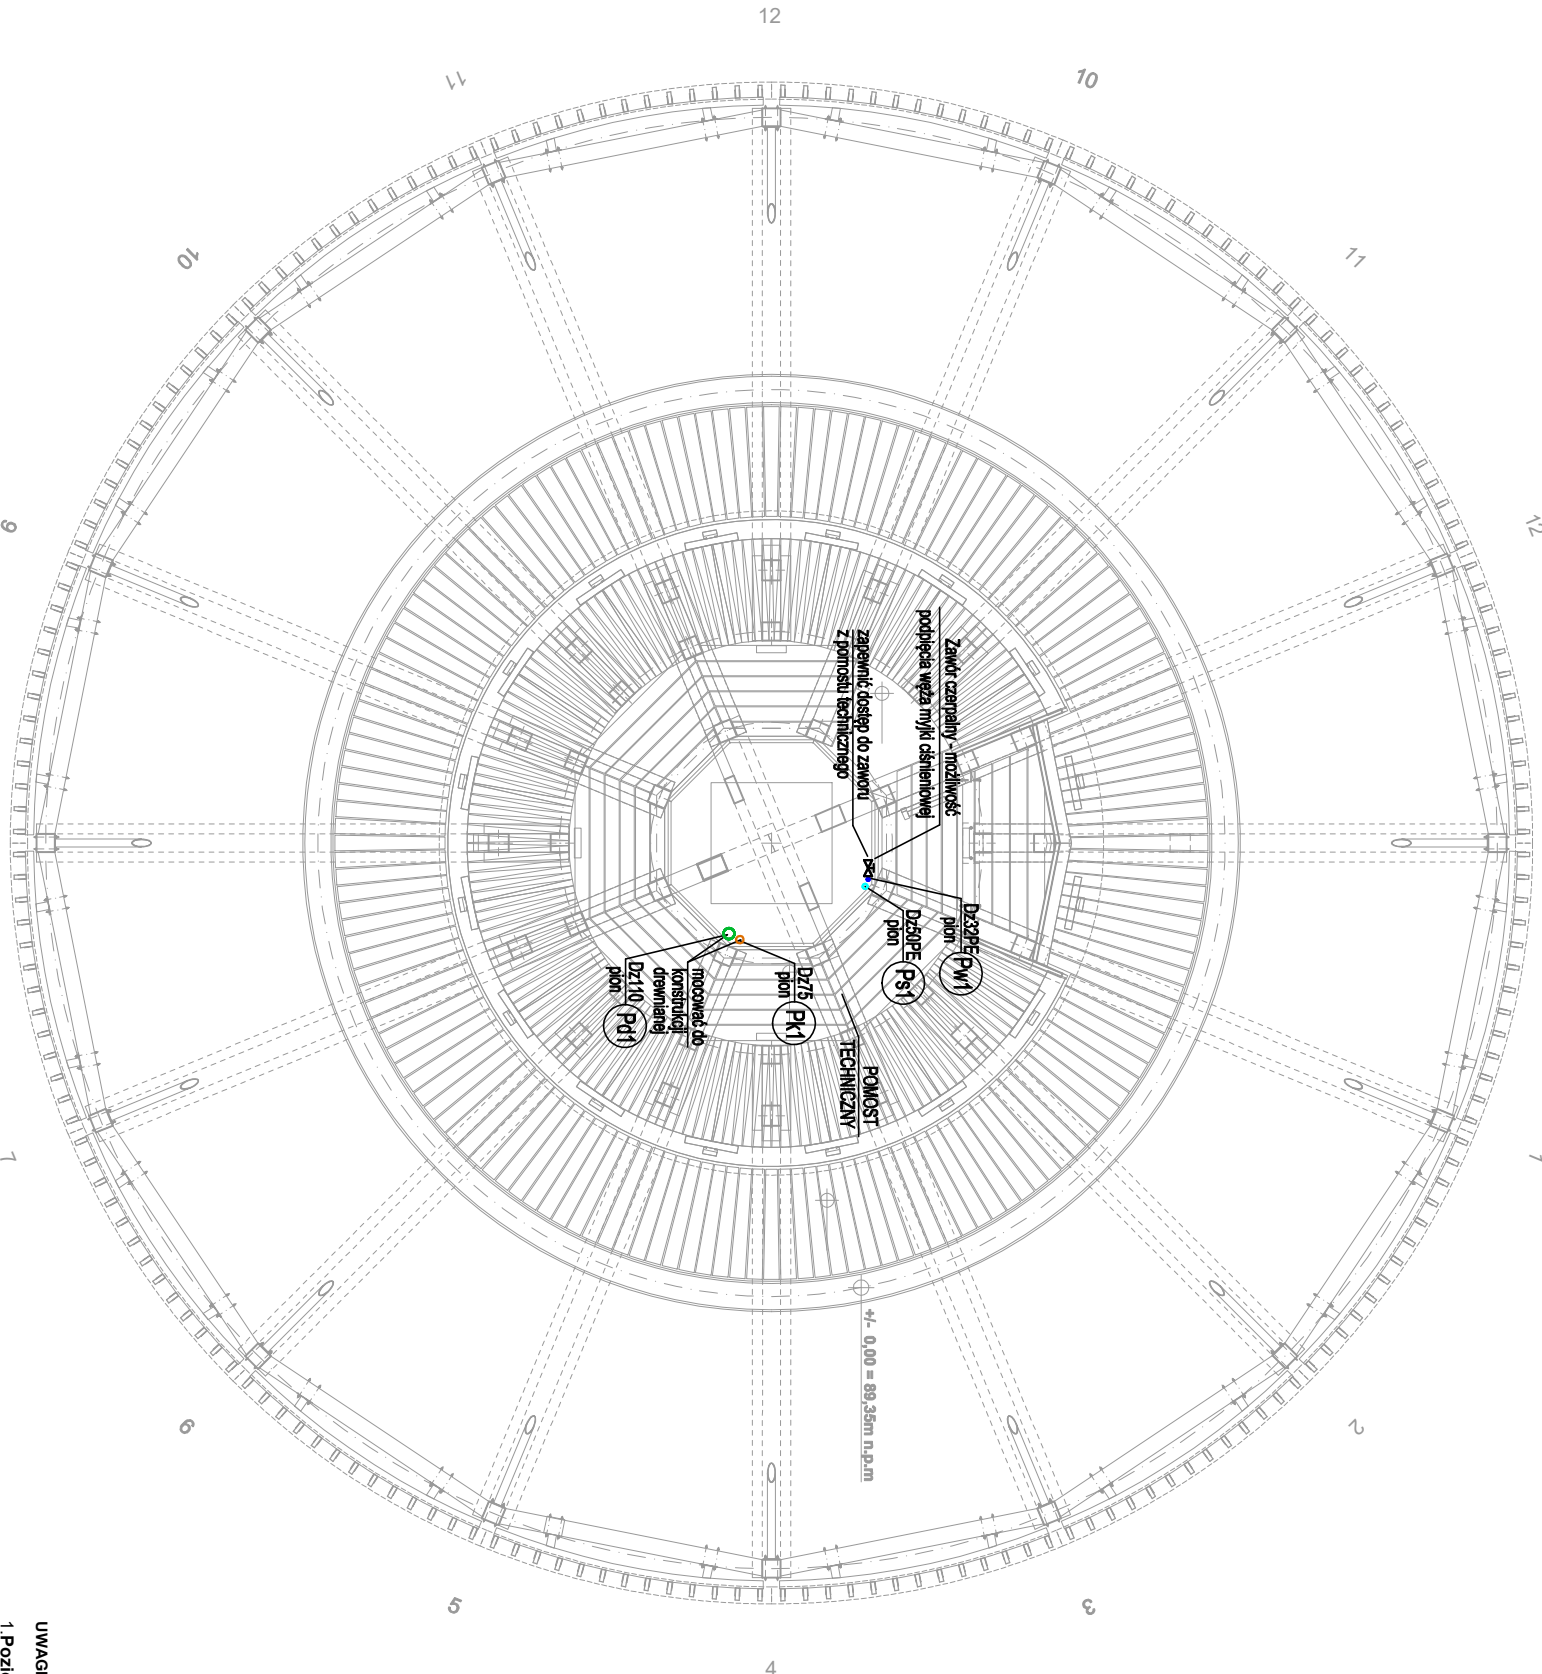

Beton klasy C35/45,  
wodoszczelny W8;  
klasa ekspozycji XS2  
Stal zbrojeniowa klasy A-IIIN gat. B500SP  
Otulina C=45mm

Drewno modrzewiowe klasy min. C24 (tężnia)  
Połączenia śrubowe:  
stal nierdzewna -PN-82101/PN-82105  
kwasoodporna (austenityczna) - klasa V4A

RZUT POZIOM 1 [+2,32] / SKALA 1:75

- UWAGI:
- Poziom +/- 0,00 odpowiada rzędną 89,35m.npm.
  - Rysunek rozpatrywać łącznie z projektami branży konstrukcyjnej, sanitarnej i elektrycznej.
  - Rysunek rozpatrywać łącznie z opisem technicznym projektu.
  - Występujące w tekście nazwy i znaki towarowe użyto jedynie w celu określenia preferowanych standardów technicznych i materiałów i/lub wygądu oraz estetyki materiałów wykonawczych.
  - Przebieganie w dokumentacji projektowej rozwiązań w zakresie zaprojektowanych i zastosowanych materiałów i technologii, należy traktować jako wzorcowe, które można zamienić i zastąpić innymi, wykazującymi równoważne parametry techniczne, w tym cechy fizyczne, mechaniczne, estetyczne itp.
  - Każda propozycja zamiany przed skierowaniem do realizacji musi obowiązkowo uzyskać akceptację inwestora i projektanta.
  - Wszystkie użyte materiały, urządzenia i technologie powinny posiadać przewidziane prawem i odpowiednimi przepisami dopuszczenia, atesty oraz certyfikaty.

Generalny projektant:



MONUMENTUM Sp. z o.o.  
UL. JARNOBRZESKA 2/2  
53-404 WROCŁAW  
NIP 684 313 10 91  
REGON 241691664  
TELEFON +48 71 368 45 36  
MAIL: biuro@monumentum.wrocl.pl



LOGORYTM PATRYK GRUSZKA  
UL. NOWOWIEJSKIEGO 44/23  
40-139 KATOWICE  
NIP 634 260 90 49  
REGON 241691664  
TELEFON 660712264  
MAIL: biurologorytm@gmail.pl

Branża konstrukcyjna:  
WKW / PROJEKT Katarzyna Wilczek  
44-178 Przyszwice

Branża sanitarna:  
BIURO PROJEKTOWO-USŁUGOWE GRAF  
Grzegorz Głodzik  
ul. Piastów 15D  
44-194 Katowice

Branża elektryczna:  
PUH STANISŁAW HAŁGAS  
ul. Piastów 9/174  
40-868 Katowice

Inwestor:  
GMINA BŁONIE  
UL. RYNEK 6  
05-870 BŁONIE



Projekt:  
BUDOWA TĘŻNI SOLANKOWEJ NA TERENIE  
PARKU "BAJKA" W BŁONIU WRAZ  
Z INFRASTRUKTURĄ TECHNICZNĄ ORAZ  
ZAGOSPODAROWANIEM TERENU.

DZ. NR EW.: 10/2. OBRĘB 0023. BŁONIE  
Faza projektu:

PROJEKT BUDOWLANY - TECHNICZNY

Skala:  
1:75

Branża:  
SANITARNA

IS

Data:  
02.2024

Zespół projektowy:  
PROJEKTANT:  
mgr inż. arch. Grzegorz Głodzik  
NIP: 634 260 90 49

PROJEKTANT SPRAWDZAJĄCY:  
mgr inż. arch. Arkadiusz Wołak  
NIP: 634 260 90 49

DOKUMENTACJA OBJĘTA PRAWAMI AUTORSKIMI  
WŚKAZUJĄCE DOTYCZĄCE TEGO PROJEKTU I RYSUNKU NALEŻA DO  
PRACOWNI PROJEKTOWEJ LOGORYTM PATRYK GRUSZKA LUB DO JEJ PARTNERÓW.  
RYSUNEK NIE MOŻE BYĆ KOPLOWANY I UDOSTĘPNIANY BEZ ZGODY PRACOWNI.

Rysunek:  
INSTALACJE SANITARNE -  
TĘŻNIA - RZUT POZIOMU 1

Numer:

PBT/67IS/002