
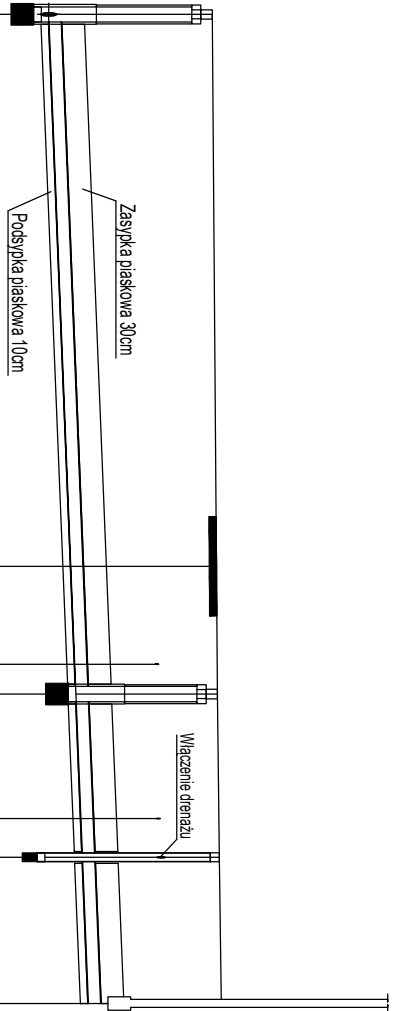


Uwaga: Różne istniejącego uzbrojenia terenu zostały przyjęte orientacyjne. Przed podjęciem prac należy sprawdzić różne istniejącego uzbrojenia w terenie. Prace w pobliżu istniejącego uzbrojenia należy wykonywać ze szczególną starannością, ręcznie. Przed przystąpieniem do prac w miejscach skrzyżowań z istniejącym uzbrojeniem należy wykonać przekopy kontrolne celem ustalenia dokładnej lokalizacji. Po wykonaniu przekopów kontrolnych należy poddać analizie projektowane profile oraz określić możliwość realizacji. W przypadku kolizji z istniejącym uzbrojeniem zmianę trasy należy uzgodnić z projektantem. Przed wykonaniem prac oblicuje się wykonawcę do ustalenia rzędnych posadowienia punktów wężeniowych. W przypadku rozbieżności z projektem należy wstrzymać się od wykonywania prac i skontaktować z projektantem.

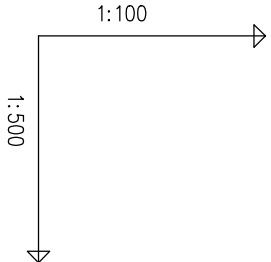

POZIOM PORÓWNAWCZY

75.00 m n.p.m.

RZĘDNA TERENU ISTN.	88.83	Proj. studnia bet. DN1000 wąż DN600 B125 – na ist
RZĘDNA DNA KANAŁU	86.57 86.67	Proj. włączenie do kanału Ø200, Rz.d.=86.57
NAZIOM	2.06 2.00	
ZAGŁĘBIENIE DNA KANAŁU	2.26 2.16	
SPADKI, DŁUGOŚCI	0.8%	
ŚREDNICA, MATERIAŁ		Ø160x4,7 PVC-U SDR34 SN8 L=65.40m
ODLEGŁOŚCI	0.00	
	D1	D2
	44.95	36.50
	43.00	44.95
	10.80	53.20
	D3	9.65
		B2
		65.40

Generalny projektant:



MONUMENTUM Sp. z o.o.
UL. TARNOBRZESKA 2/2
53-404 WROCŁAW
NIP 884 313 10 91
REGON 241691664
TELEFON +48 71 368 45 36
MAIL biuro@monumentum.wroc.pl



LOGORYTM PATRYK GRUSZKA
UL. NOWOWIEJSKIEGO 4/23
40-139 KATOWICE
NIP 634 260 90 49
REGON 241691664
TELEFON 660712264
MAIL biuro.logorytm@gmail.pl

Branża konstruktcyjna:

WKW PROJEKT Katarzyna Wilczek
ul. Jasna 24
44-178 Przyszowice

Branża sanitarna:

BIURO PROJEKTOWO-USLUGOWE GRAF
Grzegorz Głodzik
ul. Szpitalna 19D
44-194 Knurów

Branża elektryczna:

PUH STANISŁAW HAŁGAS
ul. Piastów 9/174
40-868 Katowice

Inwestor:

GINIA BŁONIE
UL. RYNEK 6
05-870 BŁONIE

Projekt:

BUDOWA TĘŻNI SOLANKOWEJ NA TERENIE
PARKU "BAJKA" W BŁONIU WRAZ
Z INFRASTRUKTURĄ TECHNICZNĄ ORAZ
ZAGOSPODAROWANIEM TERENU.

DZ. NR EW.: 10/2. OBRĘB. 0023. BŁONIE

Faza projektu:

PROJEKT BUDOWLANY - TECHNICZNY

Skala:

1:100/500

Branża:

SANITARNA

IS

Data:

02.2024

Zespół projektowy:

PROJEKTANT:
mgr inż. arch. **Grzegorz Głodzik**
Nr upr.: SLK/8664/PWB/19

PROJEKTANT SPRAWDZAJĄCY:
mgr inż. arch. **Arkadiusz Wołak**
Nr upr.: SLK/9321/PWB/20

DOCUMENTACJA OBIEKT PRACOWNI AUTORSKIM
WSZELKIE PRAWA AUTORSKIE DOTYCZĄCE TEGO PROJEKTU I RYSUNKU NALEŻĄ DO
PRACOWNI PROJEKTOWEJ LOGORYTM PATRYK GRUSZKA LUB DO JEJ PARTNERÓW.
RYSUNEK NIE MOŻE BYĆ KOPIOWANY I UDOSTĘPNIANY BEZ ZGODY PRACOWNI.

Rysunek:

PROFIL KANALIZACJI DESZCZOWEJ

Numer:

PBT/67IS/009