


RYS. PT-08. RZUT FRAGMENTU II PIĘTRA. LOKAL M6. STAN PROJ.

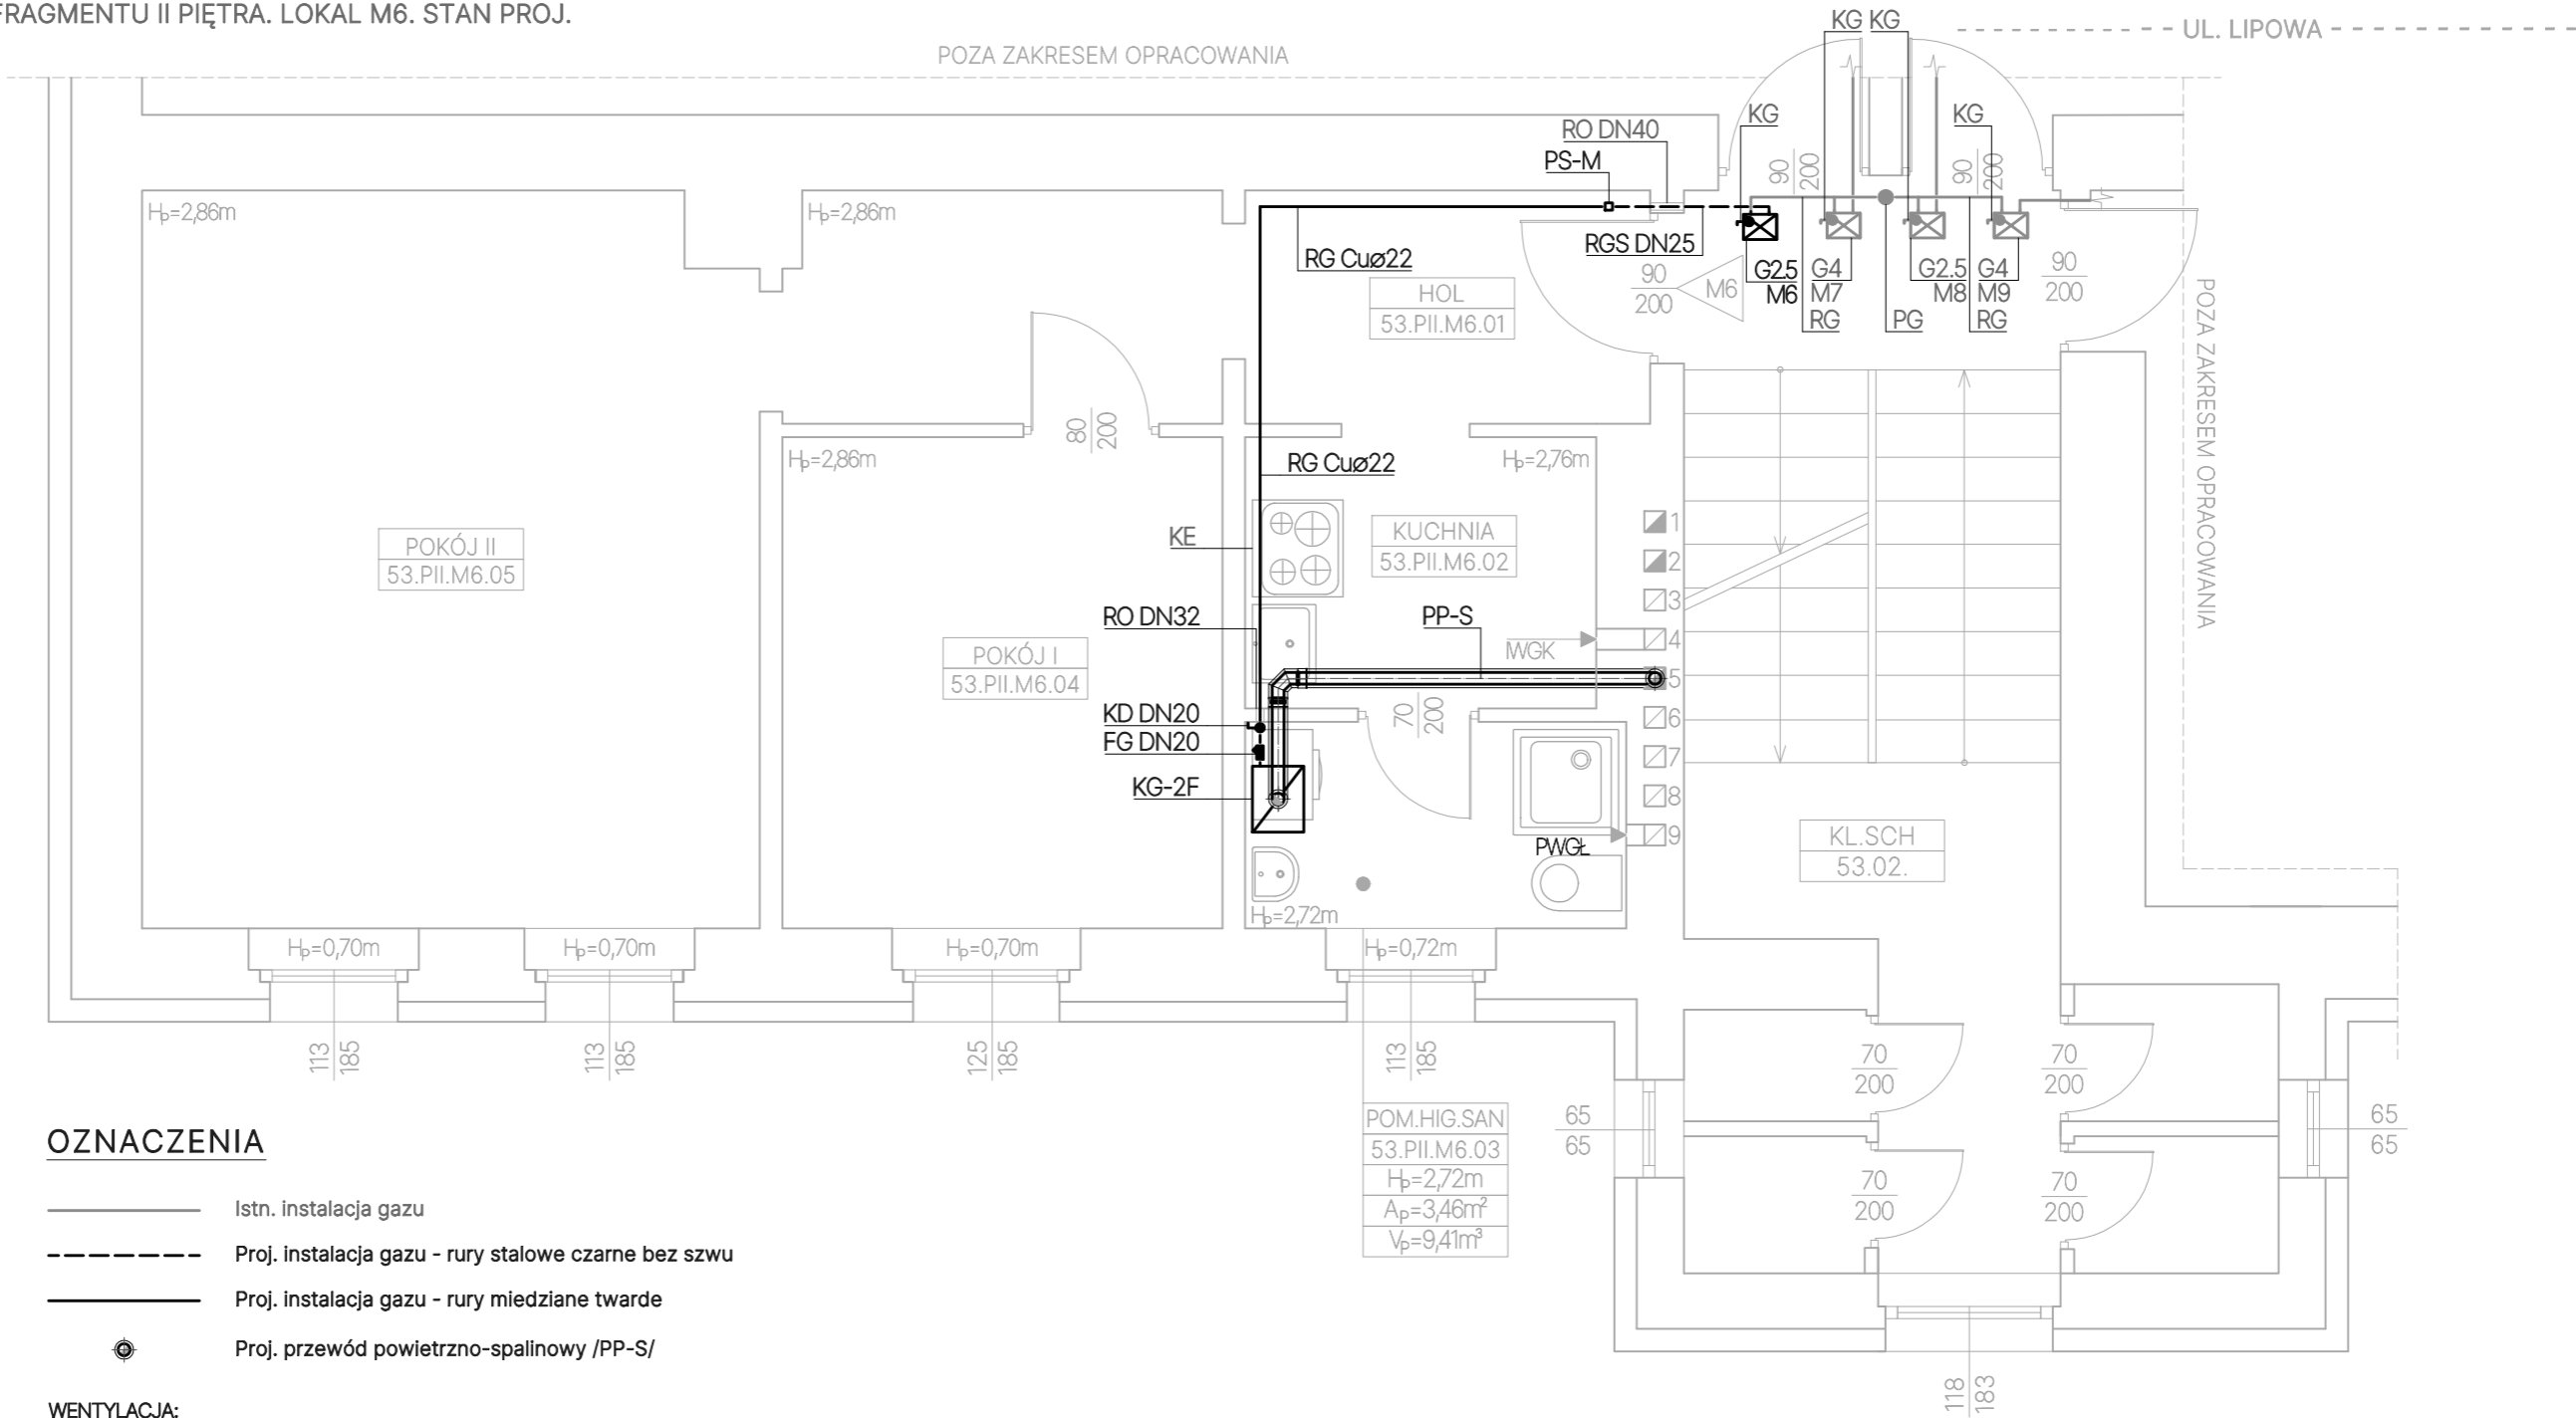

OZNACZENIA

- Istn. instalacja gazu
- Proj. instalacja gazu - rury stalowe czarne bez szwu
- Proj. instalacja gazu - rury miedziane twarde
- ⊙ Proj. przewód powietrzno-spalinowy /PP-S/

WENTYLACJA:

- IWGK Istn. wentylacja grawitacyjna kuchni
- PWGŁ Proj. wentylacja grawitacyjna łazienki

ELEMENTY GAZOWE:

- PG Istn. pion gazu
- RG Istn. rura stalowa do gazu
- KG Istn. kurek gazowy
- G2.5 Istn. gazomierz miechowy G2.5 R130
- G4 Istn. gazomierz miechowy G4
- RGS DN25 Proj. rura stalowa do gazu DN25
- RG Cuø22 Proj. rura gazowa miedziana do gazu ø22
- KG DN20 Proj. kurek (zawór) gazowy DN20
- KG DN15 Proj. kurek (zawór) gazowy DN15
- FG DN20 Proj. filtr do gazu DN20
- PS-M Proj. przejście stal-miedź
- KG-2F Proj. kocioł gazowy dwufunkcyjny
- RO DN40 Proj. rura osłonowa stalowa DN40
- RO DN32 Proj. rura osłonowa stalowa DN32

INNE:

- KE Istn. kuchenka elektryczna
- M6 Lokal mieszkalny nr 6
- M7 Lokal mieszkalny nr 7
- M8 Lokal mieszkalny nr 8
- M9 Lokal mieszkalny nr 9

**kozmi**  
P R O J E K T

INWESTOR: DATA: 20.03.2024R.

ZBM II TBS SP. Z O.O.  
UL. WARSZAWSKA 35B  
44-100 GLIWICE

TEMAT OPRACOWANIA:

INSTALOWANIE INSTALACJI GAZOWEJ W LOKALACH MIESZKALNYCH GMINNYCH NR 1, 2, 6, 8 W BUDYNKU MIESZKALNYM WIELORODZINNYM PRZY UL. LIPOWEJ 53 W GLIWICACH

OBIEKT:

BUDYNEK MIESZKALNY WIELORODZINNY PRZY UL. LIPOWEJ 53 W GLIWICACH

TEMAT RYSUNKU:

RZUT FRAGMENTU II PIĘTRA.  
LOKAL M6. STAN PROJ.

SKALA:

1:50

BRANŻA:

SANITARNA

NR UPRAWNIENI:

SLK/7049/PBS/17

OPRACOWAŁ:

mgr inż. Bartłomiej Mikołajczyk

NR UPRAWNIENI:

SLK/7049/PBS/17

FAZA:

PT

NR RYSUNKU:

PT-08

PODPIS:

PODPIS: