


RZUT PIĘTRA
skala 1:100

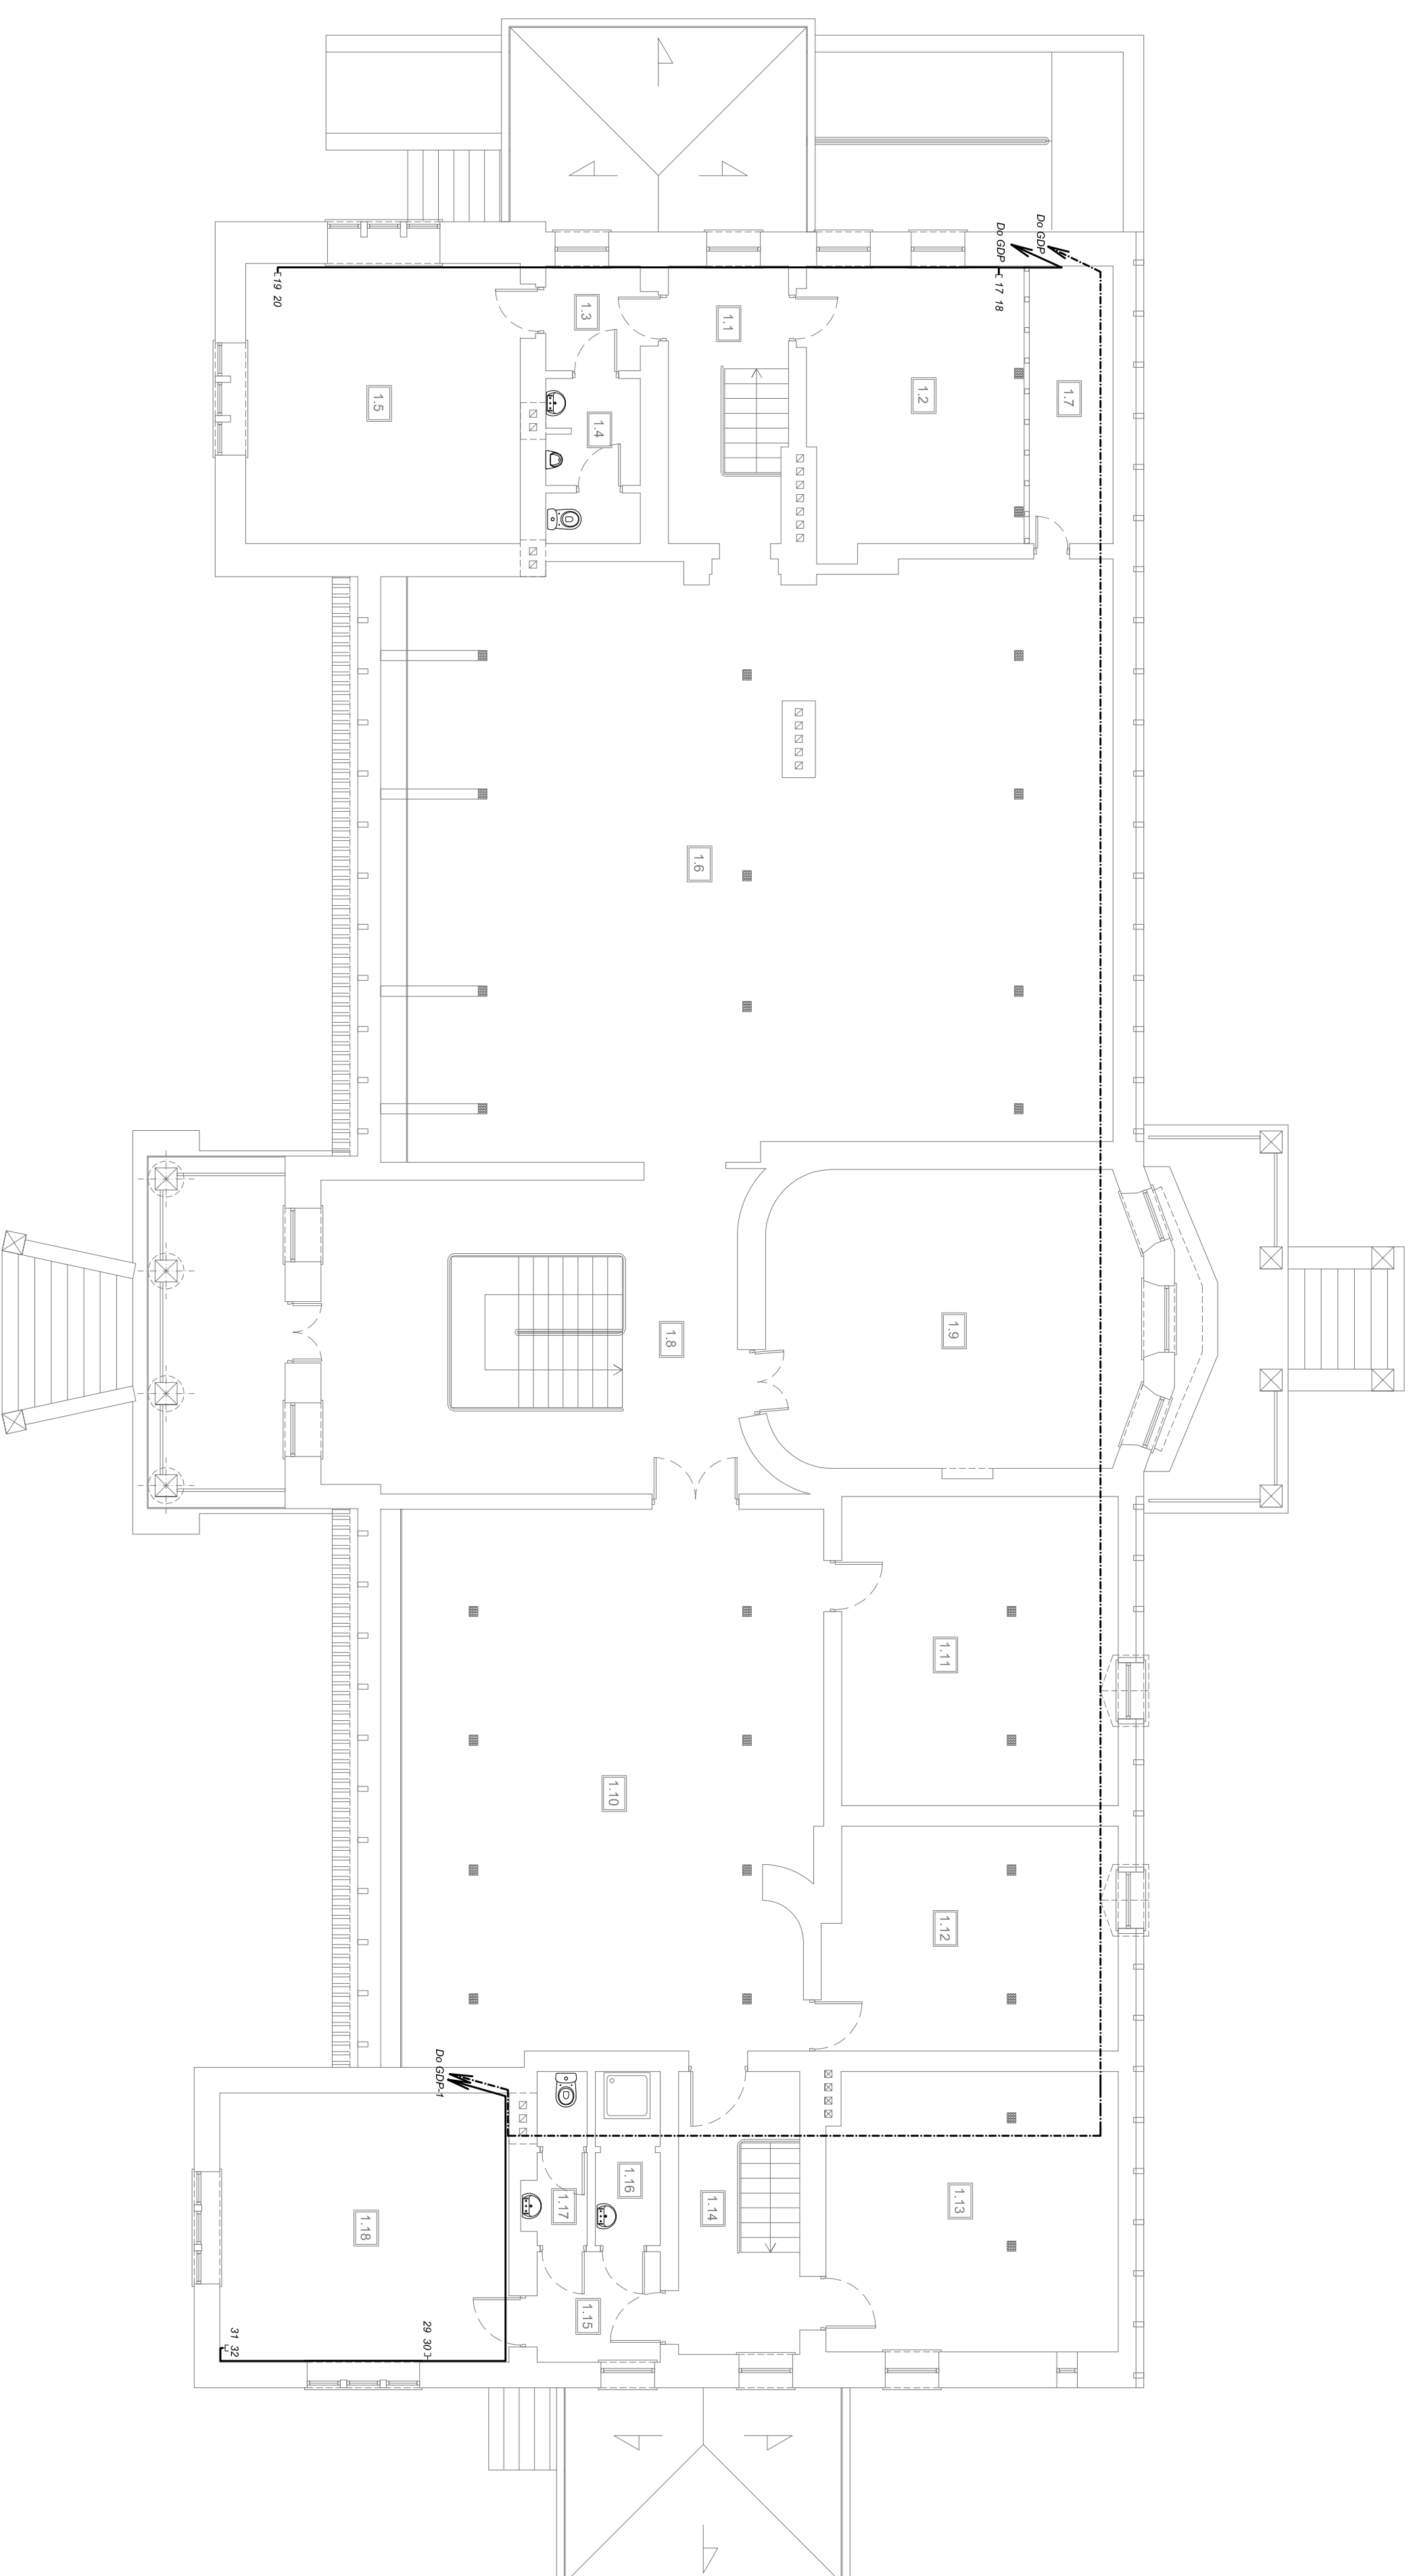

ZESTAWIENIE POWIERZCHNI POMIESZCZENI

Lp.	Nazwa pomieszczenia	Rodz. podłogi	Pow. podł.(m ²)
1.1	KLATKA SCHODOWA	terakota	12,48
1.2	GABINET	podł. drewniana	20,07
1.3	KOMUNIKACJA	terakota	3,79
1.4	WC	terakota	5,77
1.5	GABINET	podł. drewniana	29,43
1.6	SALA MUZEUM	podł. drewniana	157,62
1.7	SCHOWER	podł. drewniana	8,91
1.8	HOL	terak. (marmur)	41,26
1.9	SALA MUZEUM	podł. drewniana	41,92
1.10	SALA MUZEUM	podł. drewniana	66,14
1.11	SALA MUZEUM	podł. drewniana	52,73
1.12	SALA MUZEUM	podł. drewniana	24,09
1.13	SAL. EGZE	podł. drewniana	12,13
1.14	KLATKA SCHODOWA	terakota	5,21
1.15	KOMUNIKACJA	terakota	4,31
1.16	LIMRYWALNIA	terakota	3,33
1.17	WC	terakota	3,33
1.18	GABINET	podł. drewniana	29,83
powierzchnia zabudowy : 715,6 m²			suma: 551,41

- - - - - oznaczo pl zamknięcie 2x R4/5
- — — — — Przewód UTP Cat 5
- — — — — kabel światłowodowy XOTKSD SM 6U

INWESTYCAJA:
Remont budynku Muzeum Regionalnego w Belchatowie.
dz. ew. nr 838/2, obr. 9, miasto Belchatów

INWESTOR:
MIASTO BELCHATÓW
ul. Kościuszki 1, 97-400 Belchatów

JEDNOSTKA PROJEKTOWA:

PRZEDSIĘBIORSTWO PROJEKTOWANIA I NADZORU
PROJEKT
WUKON PROJEKT

97-400 Belchatów ul. Kaczyńskich 14, tel.: 530 480 545, email: biuro@wukon-projekt.pl, www.wukon-projekt.pl

ZESPÓŁ:
PROJEKTANT: mgr inż. TOMASZ BABA
PROJEKTOWY: Inżynier Sławek

FAZA: **PROJEKT BUDOWLANY**

BRANŻA: **ELEKTRYCZNA**

SKALA: **1:100**
WZIESIEN 2020
NR INRS: **E-02**
INDEKS: -

TREŚĆ RYSUNKU: RZUT PIĘTRA - PLAN INSTALACJI TELETECHNICZNEJ