


RZUT NA POZIOMIE +5.40 m SKALA 1:100

ZACZESNIK NR 2  
RZUT PIĘTRA  
MAPA SITUACYJNA

- POKIĘSZCZENIA OKAZJONALNIE PRZEZNACZONE DO WYKONANIA
- SANITARIAT (NA PARTERZE)
- BUDOWLANIA DO ZAJĘĆ REKREACYJNO-NYCHOWANICZYCH (NA PARTERZE)

BILANS POWIERZCHNI				
HALA SPORTOWEJ NA POZIOMIE +5.40 m				
NR POM.	NAZWA POMIESZCZENIA	RODZAJ PRACOWNI	POW. NETTO	POW. UŻYTK.
2.1	Irybuna lewa	tyłki "Gres"	135.2	135.2
2.2	Irybuna prawa	tyłki "Gres"	135.2	135.2
2.3	Pom.cementarskie	tyłki "Gres"	6.2	6.2
2.4	Hall górny	tyłki "Gres"	185.7	185.7
2.5	Pom.prasowe	tyłki "Gres"	17.5	17.5
2.6	Pom.prasowe	tyłki "Gres"	17.5	17.5
OGOLEM SUMA POWIERZCHNI			497.3	497.3

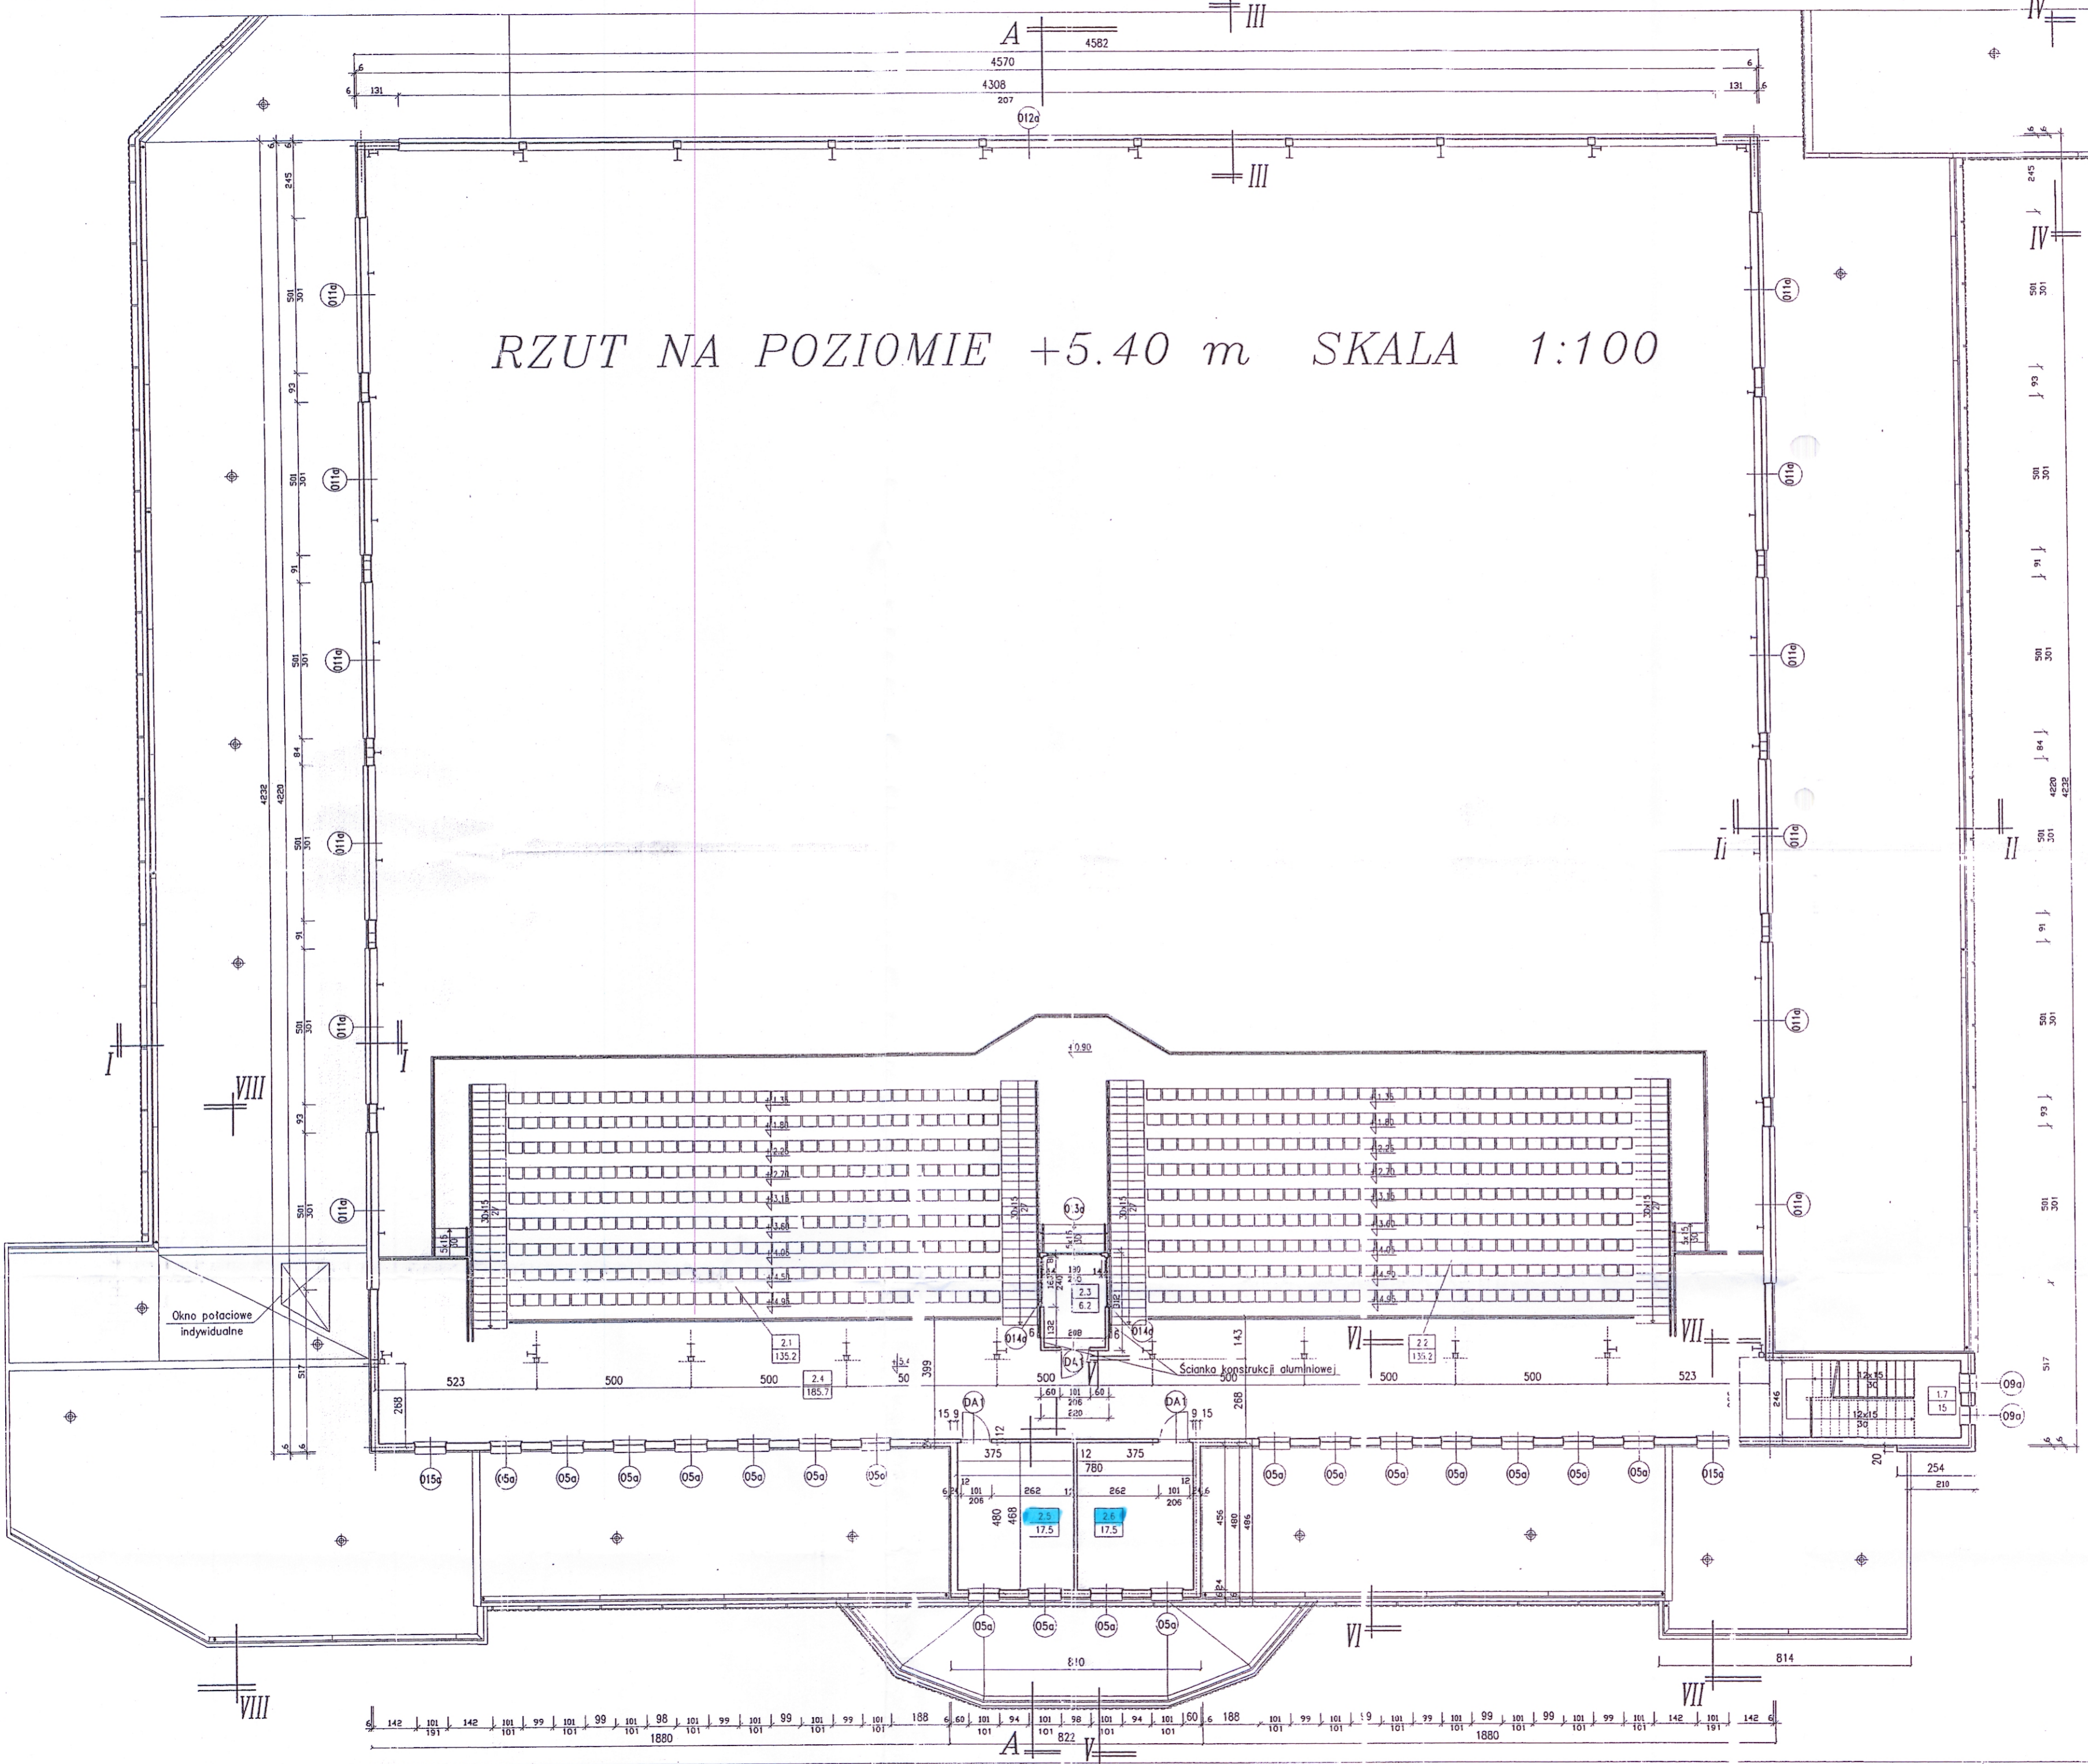

Rys. nr 2

Zakład i usług Technicznych "INTECH" sp. z o.o.  
Pracownia Projektowa Budownictwa StudioCAD  
Kępczo ul. Wrocławska 2 tel. 748-57

PROJEKT: HALA SPORTOWA  
KĘPCZO UL. WALKI MŁODYCH

UMOWA 18/6/96  
FAZA P.T.  
DATA 10.96  
SKALA 1:100  
BRANŻA: Architektura

RZUT NA POZIOMIE +5.40 m

AUTOR: mgr inż. arch. Marek Wodniczok  
NR UPR. ROZ. BN-10.9/2/83

OPRACOWANIE: tech.bud. Konrad Skrobacz

SPRACOWANIE PRZEPROJEKTOWA: [Signature]