
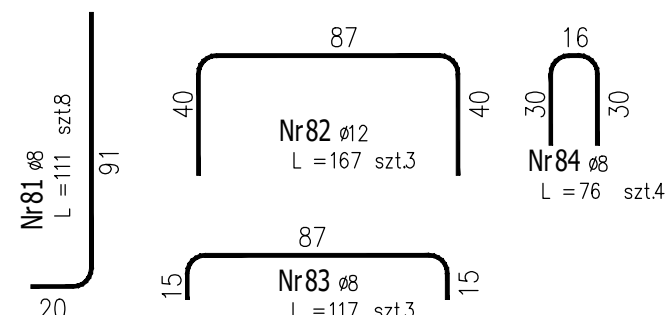
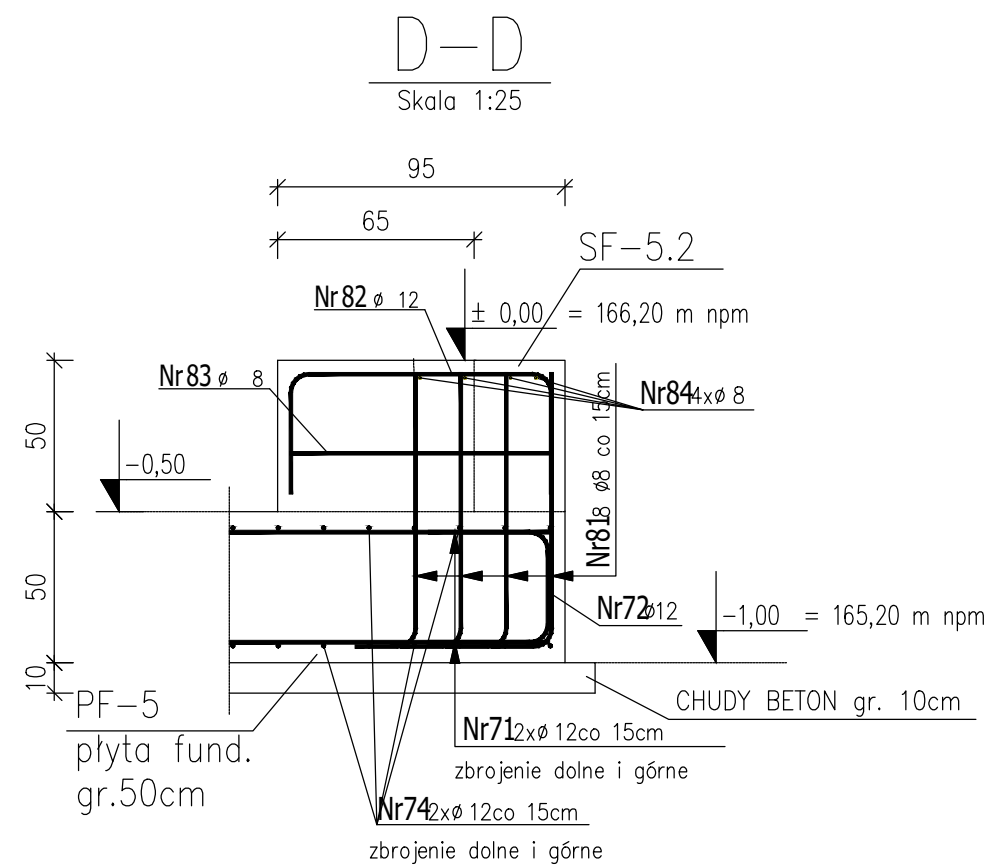
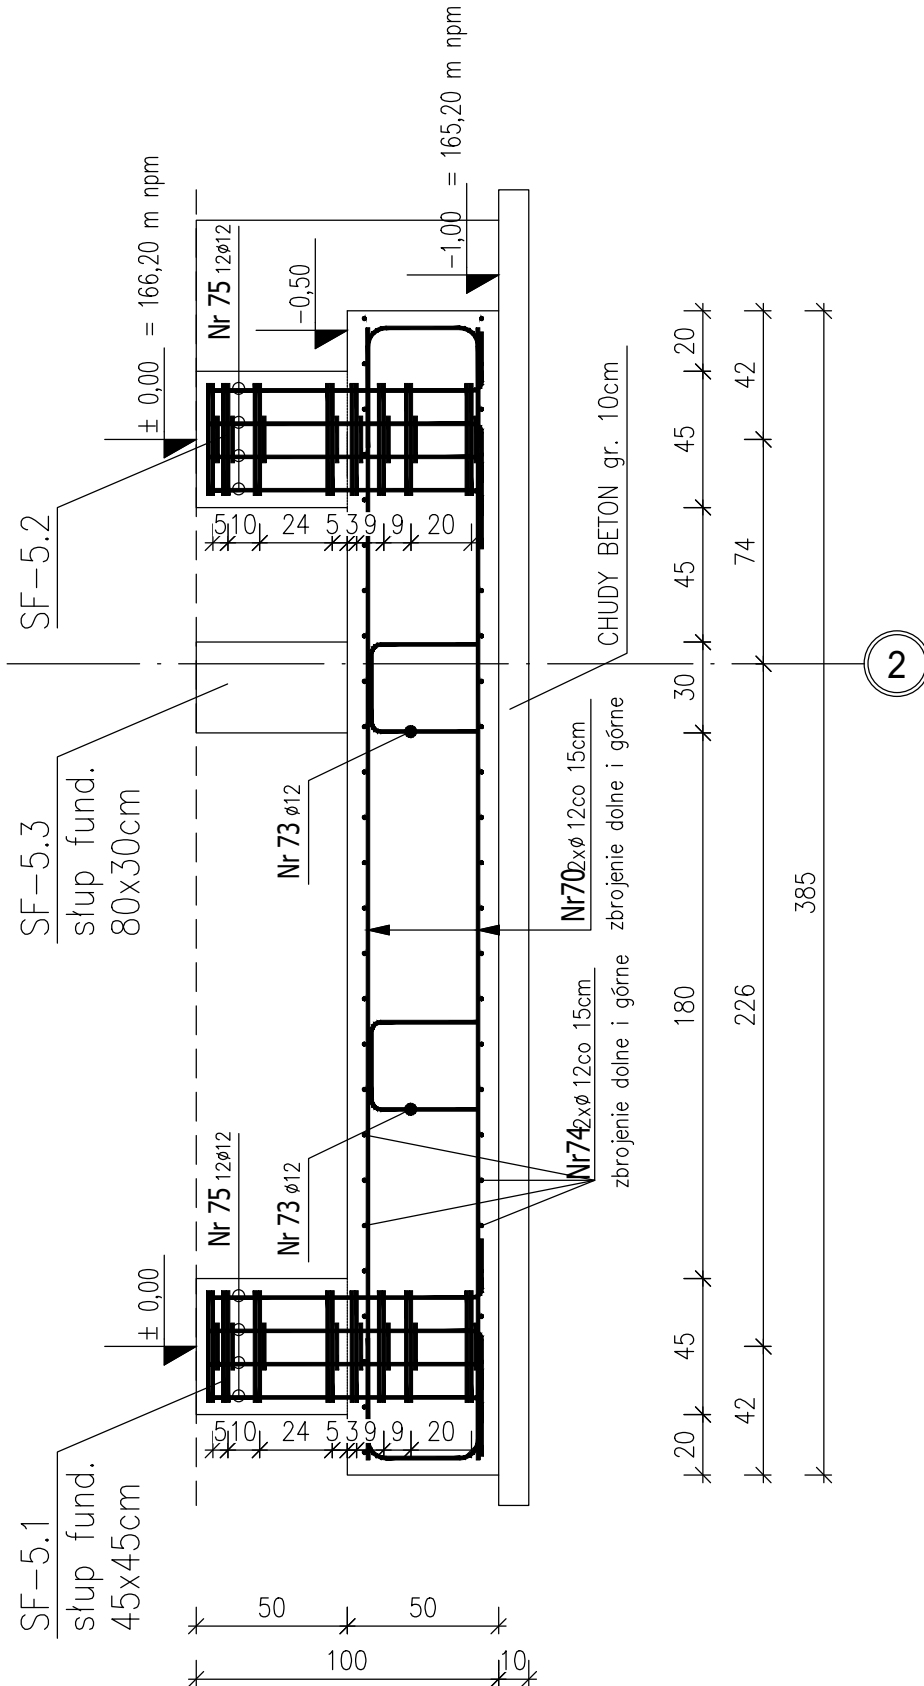
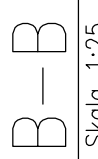
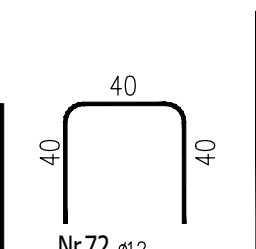
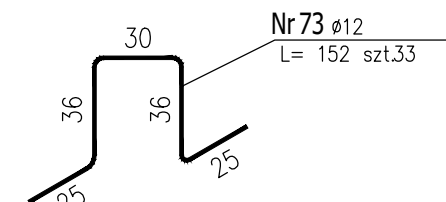


ZBROJENIE DOLNE I GÓRNE PŁYTY
FUNDAMENTOWEJ PF-5
SZT. 1, SKALA 1:25

Stojaki dla zbrojenia górnego
co 50 cm (4szt./1m²)
skala 1:25

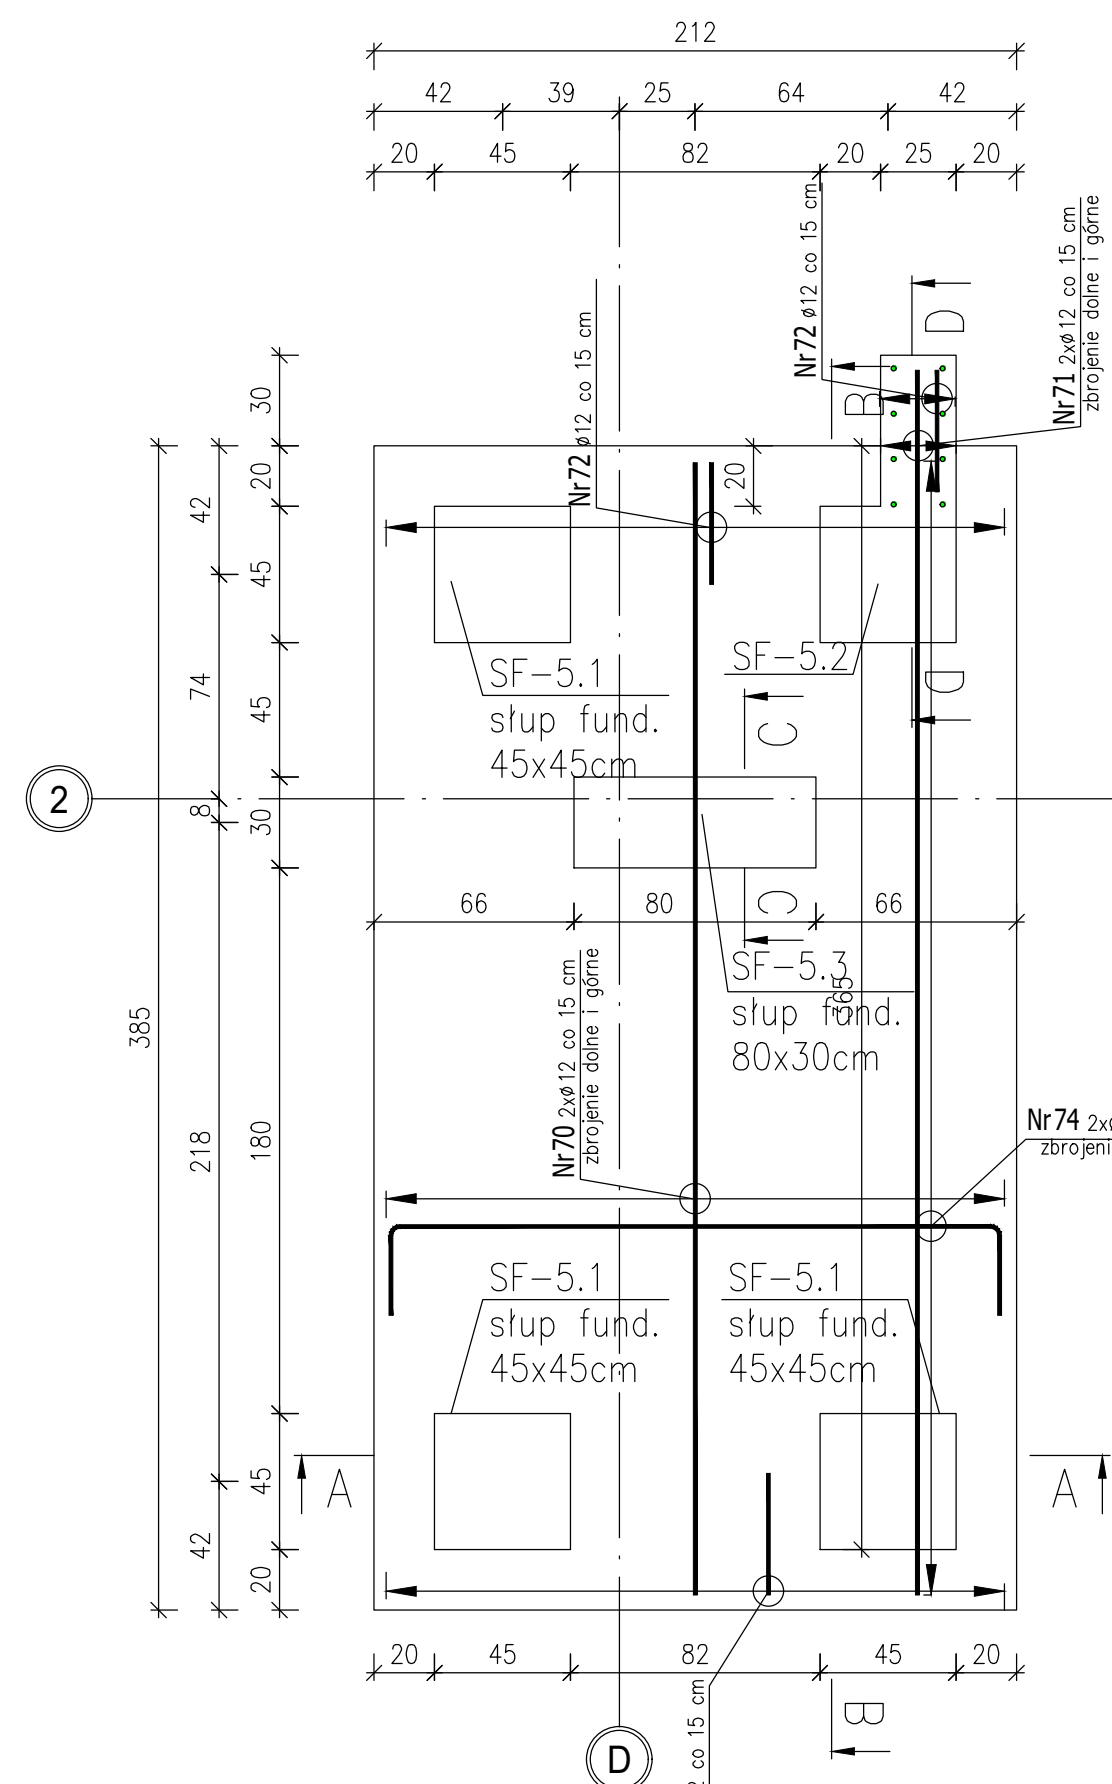


POZYCYJA POSITION	Ilość Number	Pret Bar	Ilość Number	Srednica Diameter	Długość Length	Ilość	6	8	10	12	16	18	20
		szt. No.	szt. pc.	d(Ø)	L		0,222	0,395	0,617	0,888	1,580	1,999	2,468
				mm	cm	szt.	m	m	m	m	m	m	m
PF-5	1	70	26	12	374	26							
		71	4	12	405	4							
		72	30	12	120	30							
		73	33	12	152	33							
		74	52	12	263	52							
		75	48	12	111	48							
		76	32	8	169	32			54				
		77	64	8	126	64			81				
		78	16	12	111	16					17,8		
		79	8	8	208	8				17			
		80	16	8	52	16				8			
		81	8	8	111	8				9			
		82	3	12	167	3						5,0	
		83	3	8	117	3				4			
84	4	8	76	4				3					
Razem [m] Total length [m]								175		412			
Ciężar 1 m pretu [kg] Weight 1 m of bar [kg]							0,222	0,395	0,617	0,888	1,580	1,999	2,468
Ciężar pretów wg średnic [kg] Weight bars by diameter [kg]								69		366			
Łączny ciężar stali [kg] Total weight of steel [kg]													435

UWAGI:

- | | |
|-----------------------|-----------|
| 1. STAL ZBROJENIOWA: | A-IIIN |
| 2. BETON: | C30/37 W8 |
| 3. OTULENIE ZBROJENIA | |
| -PŁYTA FUNDAMENTOWA: | 5 cm |
| -BOKI BŁOKÓW | 5 cm |
| -GÓRA BŁOKÓW I SŁUPY | 4 cm |
| 4. STAL KOTEW | S355 |

W PRZYPADKU NATRAFIENIA W POZIOMIE POSADOWIENIA
NASYPÓW NIEBUDOWLANÝCH WYKONAĆ PODBUDOWĘ
PIASKOWO-ŻWIOROWĄ ZAGĘSZCZONĄ DO $I_s=0,98$ DO
POZIOMU FUNDAMENTU KOMINA LUB STROPU WARSTWY
ZWIERZELINY

RYSUNEK ZBROJENIOWY ROZPATRYWAĆ ŁĄCZNIE Z
RYSUNKIEM ZBROJENIOWYM

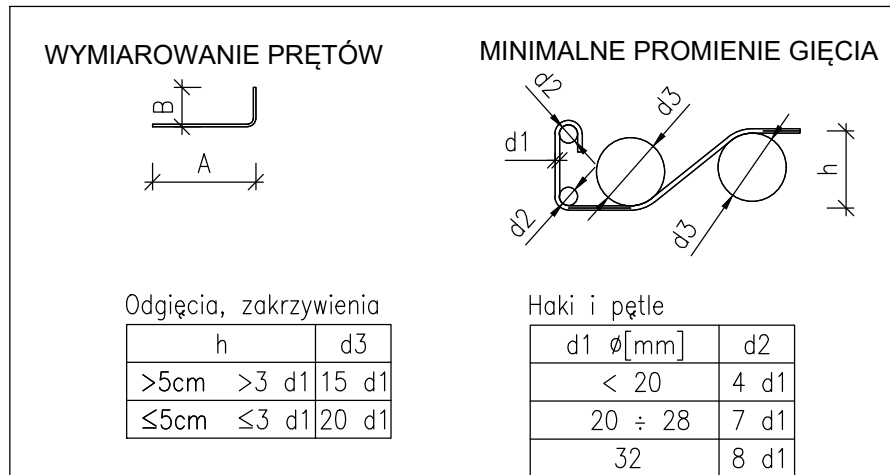

PROJEKT TECHNICZNY

DATA DATE		OPS ZMIANY/REVISIONS DESCRIPTION				PROJECT/WORKS ORDERED BY	
Inwestor/Zleceniodawca: Investor/Customer:		GÓRĄDZIE CEMENT S.A. Chorula, ul. Cementowa 1; 47-316 Górzdzé				 BIURO PROJEKTOWE BIPROCEMWAP Biuro Projektowe BIPROCEMWAP Sp. z o.o. 30-102 Kraków, ul. Morawskiego 5	
Temat: BUDOWA INSTALACJI KARBONATYZACJI W CEMENTOWNI GÓRĄDZÉ Subject:							
Adres obiektu: Object's address:		GÓRĄDZIE CEMENT S.A. Chorula, ul. Cementowa 1; 47-316 Górzdzé					
Objekt: Object:		INSTALACJA DO KARBONATYZACJI					
Tytuł rysunku: Title:		ZBROJENIE PŁYTY FUNDAMENTOWEJ PF-5					
Projektował/Designed by:		mgr inż. MACIEJ BURKAT		04 2024			
Upr. do proj. w spec. konstrukcje		konstrukcyjno - budowlane nr MAP0087/P00K14					
Opracował/Worked by:		mgr inż ALEKSANDRA SYC		04 2024			
Sprawdził/Checked by:		inż. DAMIAN BURKAT		04 2024			
Upr. do proj. w spec. konstrukcje		konstrukcyjno - budowlane nr MAP0012/P00K07					
Zastrzeżenie w sprawie praw wynalazku i Ustawy o prawie do wynalazku: Wynalazek istnieje nie ma potrzeby zapewnienia, uzupełnienia lub adaptacji konstrukcji bez poszerzenia zgody B.P. BIPROCEMWAP sp. z o.o. w Katowice. All rights following the copyright act are reserved. This drawing is not allowed to be redrawn, supplemented or given up to anybody without written approval of B.P. BIPROCEMWAP sp. z o.o. in Katowice.							