



SZALUENK PŁYTY
FUNDAMENTOWEJ PF-6
SZT. 1, SKALA 1:25

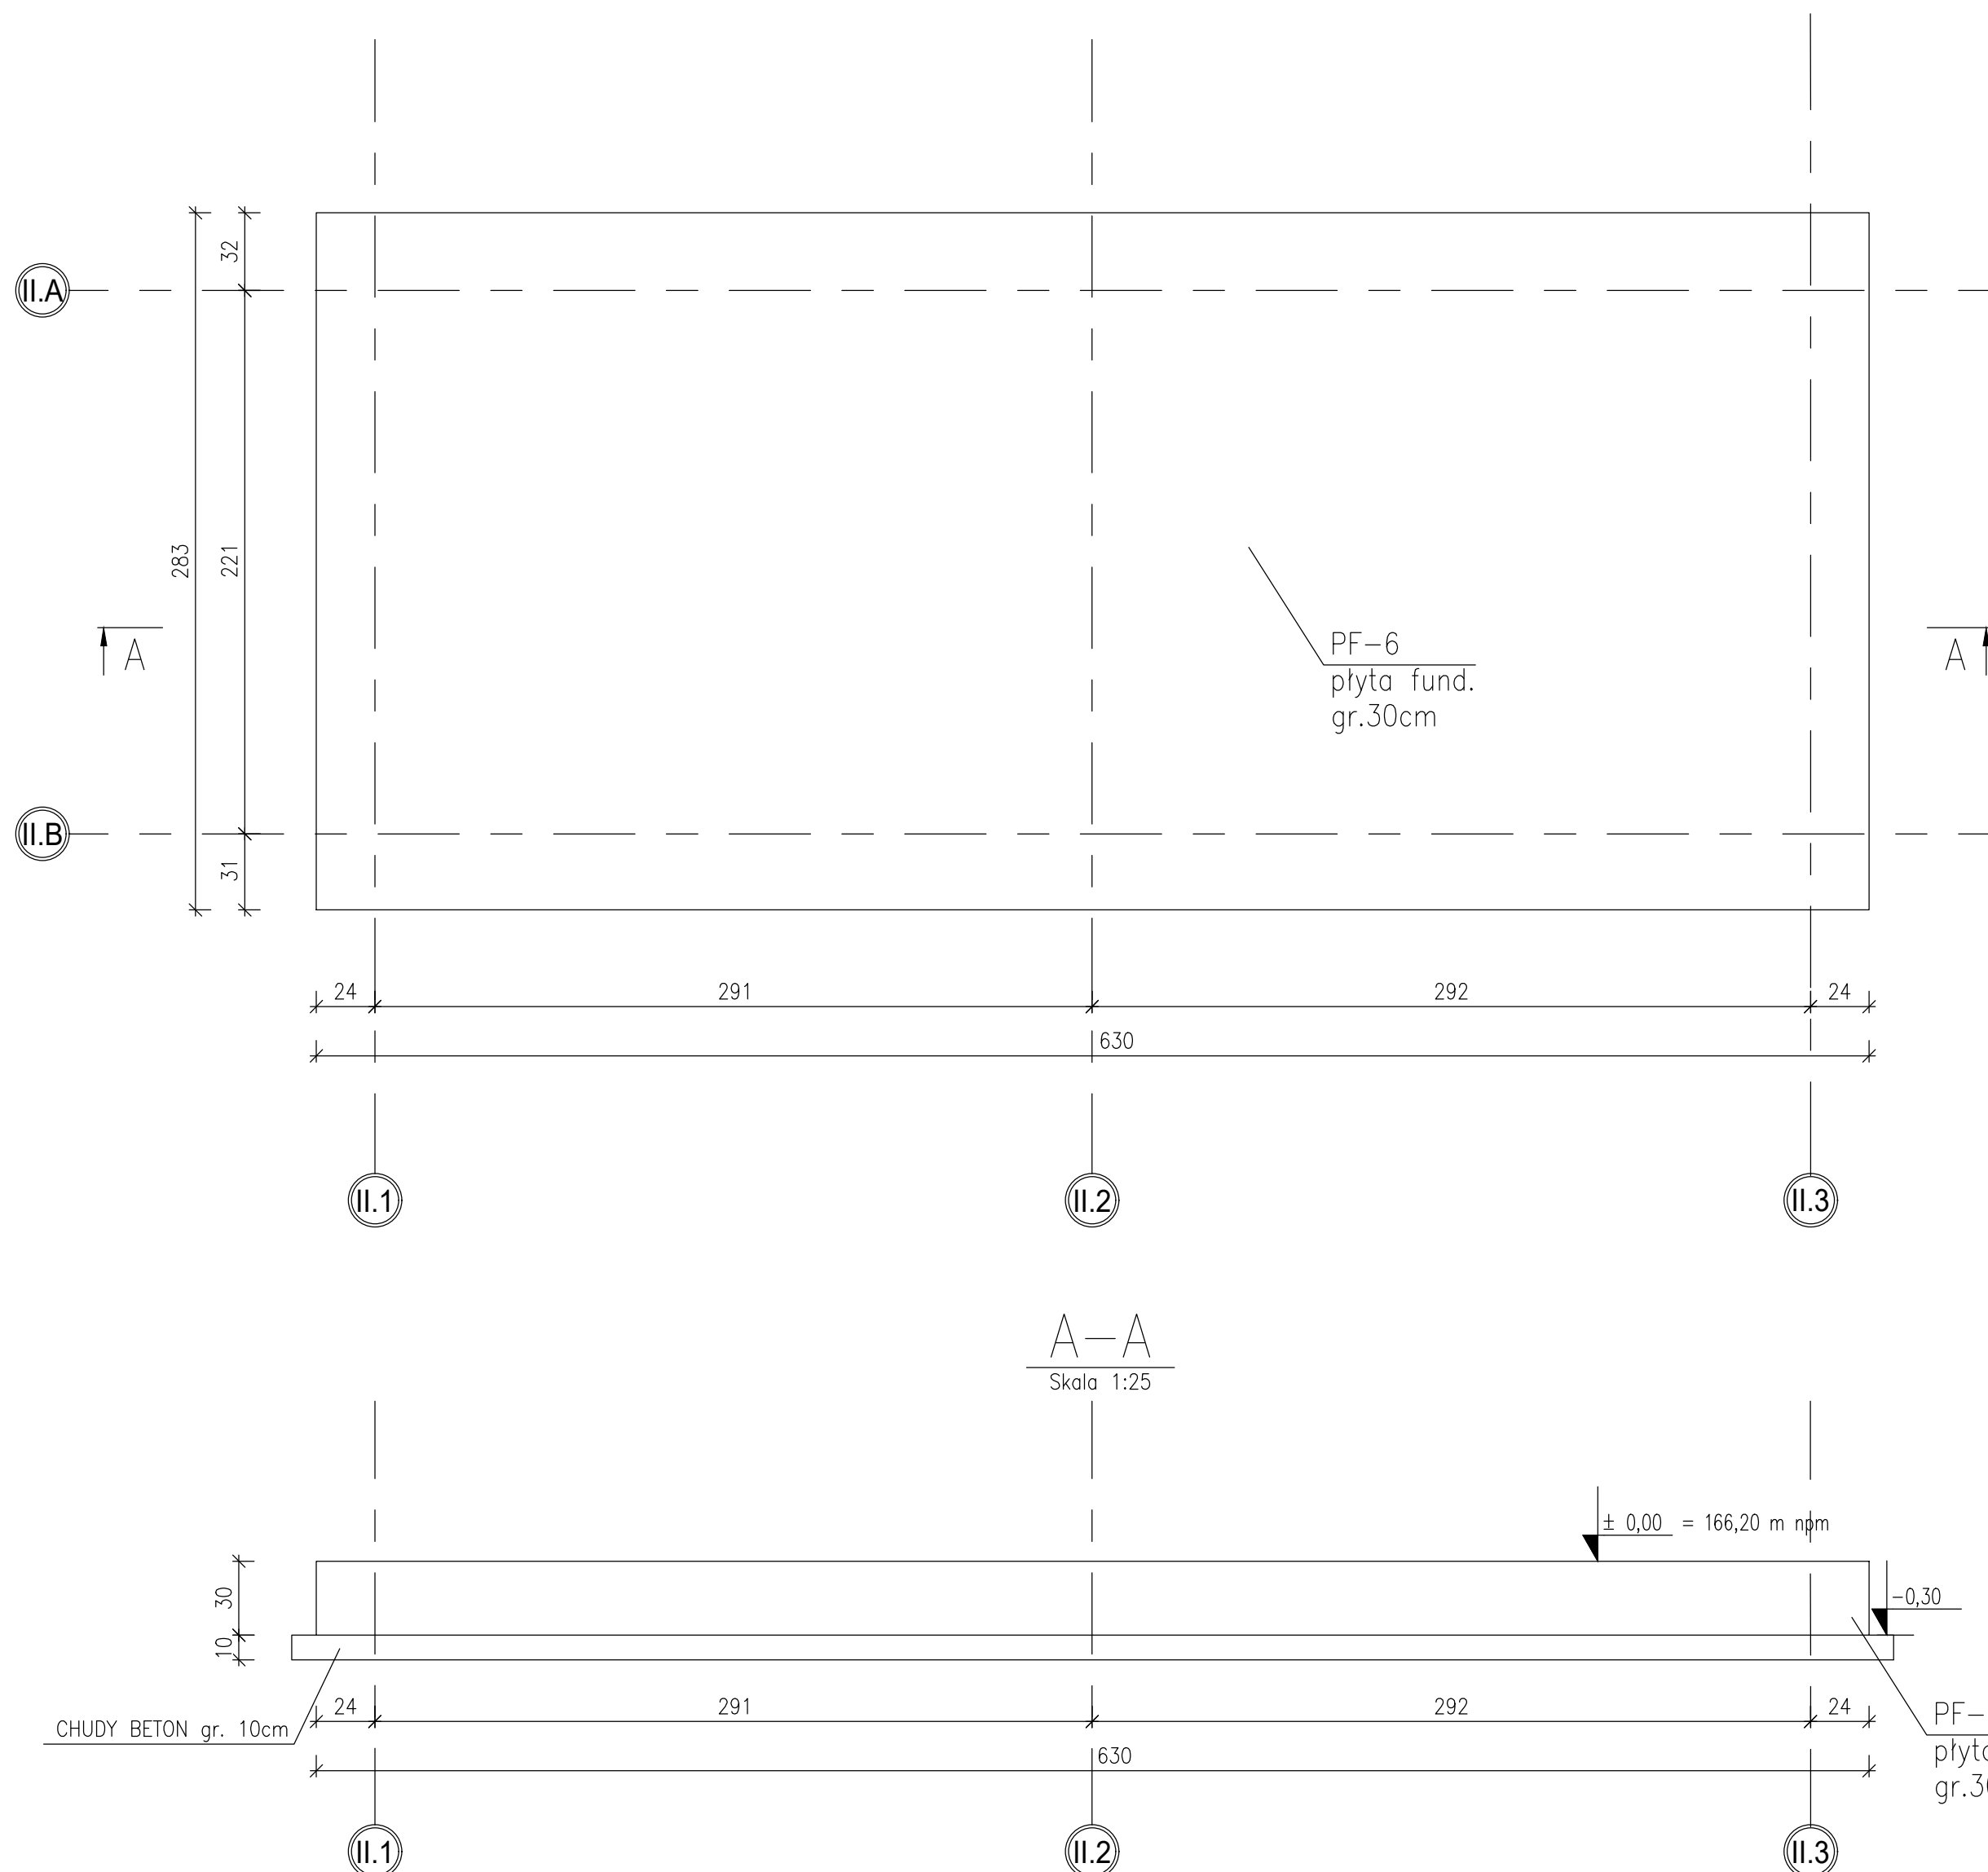

SZALUENK BELKI
PODWALINOWEJ BL-1
SZT. 1, SKALA 1:25

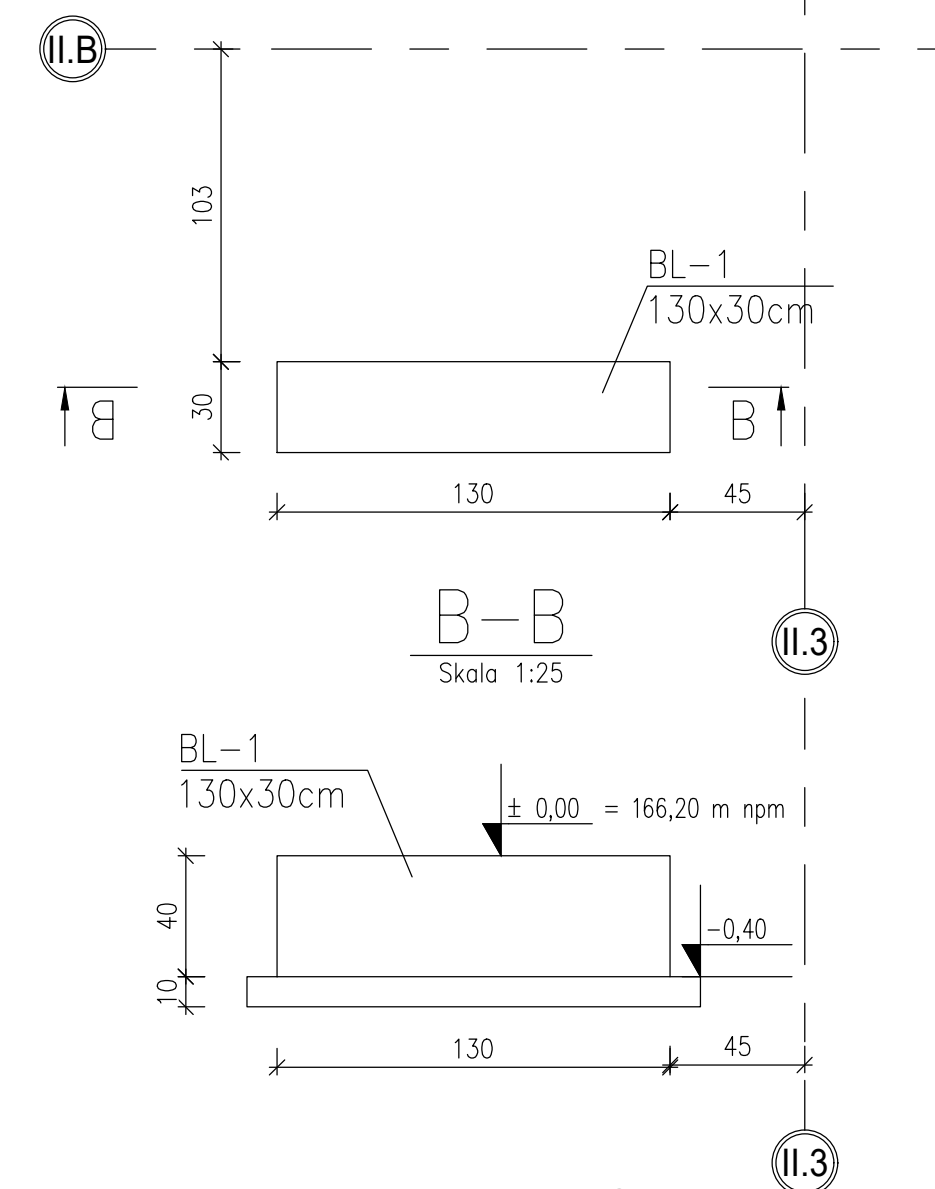

UWAGI:

- | | |
|-----------------------|-----------|
| 1. STAL ZBROJENIOWA: | A-IIIN |
| 2. BETON: | C30/37 W8 |
| 3. OTULENIE ZBROJENIA | |
| -PŁYTA FUNDAMENTOWA: | 5 cm |
| -BELKA PODWALINOWA: | 5 cm |

4. STAL KOTEW S355

W PRZYPADKU NATRAFIENIA W POZIOMIE POSADOWIENIA
NASYPÓW NIEBUDOWLANÝCH WYKONAĆ PODBUDOWĘ
PIĄSKOWO-ŻWIROWĄ ZAGĘSZCZONĄ DO $I_{s0}=0,98$ DO
POZIOMU FUNDAMENTU KOMINA LUB STROPU WARSTWY
ZWIETRZELINY

PODWALINĘ POD SCHODY WYKONAĆ NA PODBUDOWIE
ŻWIROWO-PIASKOWEJ GR. MIN. 50 cm O WSKAŹNIKU
ZAGĘSZCZENIA MIN. $I_s = 0,98$

PROJEKT TECHNICZNY RYSUNEK ZBROJENIOWY ROZPATRYWAĆ ŁĄCZNIE Z
RYSUNKIEM ZBROJENIOWYM

[illegible]