


RZUT PARTERU  
S K A L A 1 : 5 0

Zestawienie powierzchni użytkowej - Parter

000	Komunikacja	13,48	m <sup>2</sup>	010	Pom. socjalne	5,39	m <sup>2</sup>	020	Komunikacja	7,44	m <sup>2</sup>	030	Magazyn	24,33	m <sup>2</sup>	040	Szatnia	8,47	m <sup>2</sup>
001	Komunikacja	1,89	m <sup>2</sup>	011	Bar	12,06	m <sup>2</sup>	021	Magazyn	1,85	m <sup>2</sup>	031	Magazyn	23,00	m <sup>2</sup>	041	Magazyn	6,24	m <sup>2</sup>
002	Magazyn	6,22	m <sup>2</sup>	012	Kuchnia	21,40	m <sup>2</sup>	022	Komunikacja	21,46	m <sup>2</sup>	032	Pokój biurowy	20,51	m <sup>2</sup>	042	Łaźnia	10,73	m <sup>2</sup>
003	Pom. techniczne	37,14	m <sup>2</sup>	013	Zaplecze	15,14	m <sup>2</sup>	023	WC	4,58	m <sup>2</sup>	033	Pokój biurowy	16,36	m <sup>2</sup>	043	Łaźnia	19,59	m <sup>2</sup>
004	Pom. techniczne	8,06	m <sup>2</sup>	014	Pom. socjalne	7,27	m <sup>2</sup>	024	WC	5,09	m <sup>2</sup>	034	Pokój biurowy	7,36	m <sup>2</sup>	044	Szatnia	10,75	m <sup>2</sup>
005	Pom. techniczne	7,96	m <sup>2</sup>	015	Pokój biurowy	14,64	m <sup>2</sup>	025	Pokój biurowy	14,29	m <sup>2</sup>	035	Węzeł CO	40,46	m <sup>2</sup>	045	Łaźnia	19,20	m <sup>2</sup>
006	Pom. socjalne	5,24	m <sup>2</sup>	016	Pokój biurowy	92,68	m <sup>2</sup>	026	Pokój biurowy	30,57	m <sup>2</sup>	036	Pom. techniczne	5,21	m <sup>2</sup>	046	Basen	185,90	m <sup>2</sup>
007	Pokój biurowy	14,62	m <sup>2</sup>	017	Pokój biurowy	26,20	m <sup>2</sup>	027	Pokój biurowy	20,74	m <sup>2</sup>	037	Pom. techniczne	4,04	m <sup>2</sup>	<b>Razem:</b>		<b>984.03 m<sup>2</sup></b>	
008	Pokój biurowy	24,88	m <sup>2</sup>	018	WC	2,98	m <sup>2</sup>	028	Magazyn	10,99	m <sup>2</sup>	038	Pom. techniczne	3,84	m <sup>2</sup>				
009	Stołówka	102,35	m <sup>2</sup>	019	Magazyn	2,13	m <sup>2</sup>	029	Komunikacja	12,20	m <sup>2</sup>	039	Komunikacja	27,10	m <sup>2</sup>				

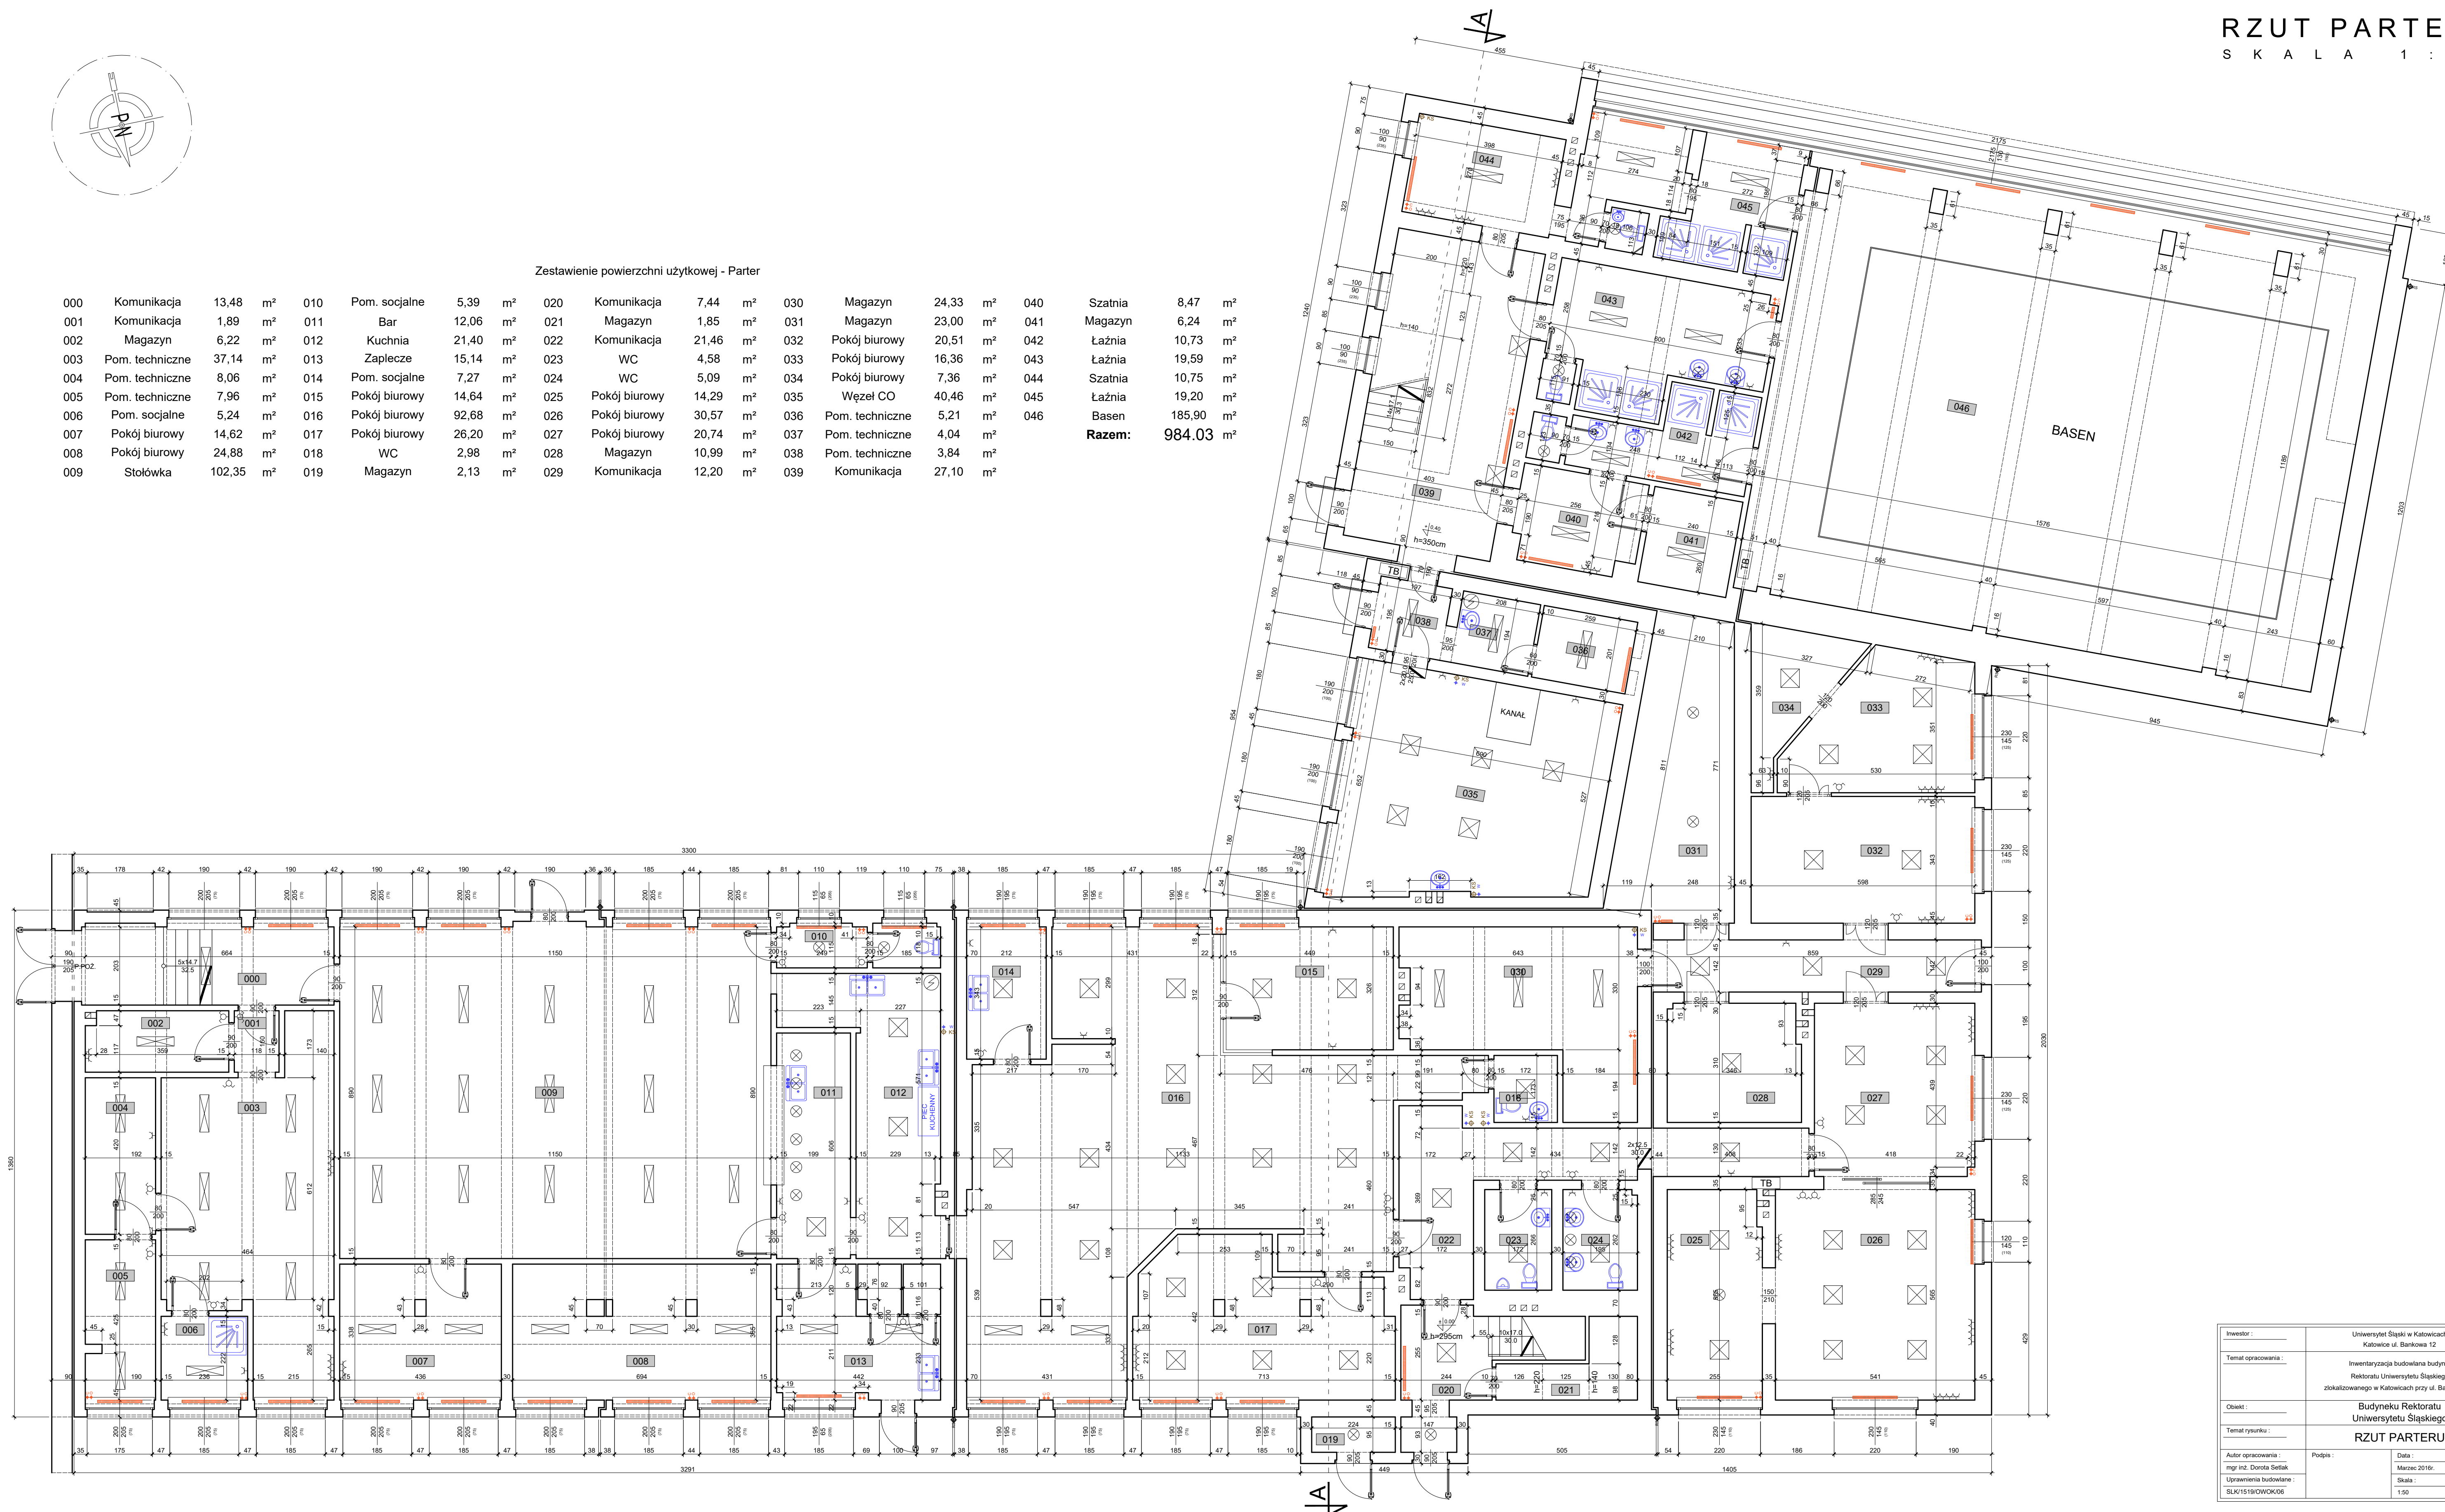

Investor :	Uniwersytet Śląski w Katowicach
Temat opracowania :	Katowice ul. Bankowa 12 Inwentaryzacja budowlana budynku Rektoratu Uniwersytetu Śląskiego zlokalizowanego w Katowicach przy ul. Bankowej 12
Obiekt :	Budynek Rektoratu Uniwersytetu Śląskiego
Temat rysunku :	RZUT PARTERU
Autor opracowania :	mgr inż. Dorota Setlak
Uprawnienia budowlane :	SLK/1519/OWOK/06
Podpis :	Data : Marzec 2016r.
	Skala : 1:50
	Nr rys. : 2