

ZESTAWIENIE POWIERZCHNI:		
LOKAL NR 2:		
2/1	przedpokoj	pow. 1,65 m ²
2/2	pokój	pow. 19,46 m ²
2/3	łazienka	pow. 4,30 m ²
2/4	kuchnia	pow. 4,55 m ²
2/5	pokój	pow. 6,58 m ²
RAZEM		pow. 36,54 m ²
LOKAL NR 3:		
3/1	pokój	pow. 16,89 m ²
3/2	pokój	pow. 19,95 m ²
3/3	przedpokoj	pow. 4,49 m ²
3/4	łazienka	pow. 2,56 m ²
3/5	kuchnia	pow. 11,22 m ²
RAZEM		pow. 55,11 m ²
LOKAL NR 1:		
RAZEM		pow. 68,19 m ²
CZĘŚCI WSPÓLNE:		
K0	kl. schodowa	pow. 13,63 m ²
B	brama	pow. 18,51 m ²
RAZEM		pow. 32,14 m ²
BUDYNEK GOSPODARCZY:		
C	pom. gosp.	pow. 10,28 m ²
D	pom. gosp.	pow. 9,43 m ²
RAZEM		pow. 19,71 m ²

BUDYNEK GOSPODARCZY (bud. nr ewid. 39)


ELEWACJA POŁUDNIOWA
(bud. nr ewid. 39)



ELEWACJA WSCHODNIA
(bud. nr ewid. 39)



ELEWACJA PÓŁNOCNA
(bud. nr ewid. 39)

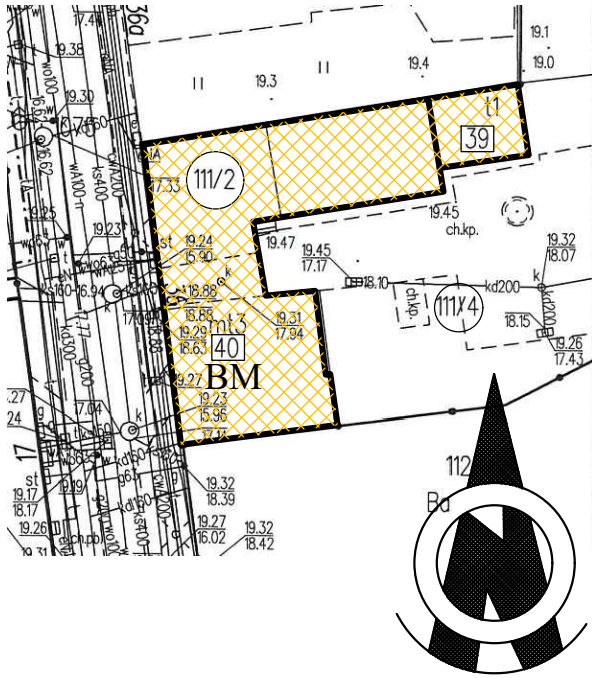

ZESTAWIENIE BUDYNKÓW DO ROZBIÓRKI:			
NR. EWID.	NR DZIAŁKI	OBRĘB	FUNKCJA
39	111/4	13	gospodarczy
40	111/2	13	mieszkalny
UWAGA:			
Wykorzystano archiwalną dokumentację dostarczoną przez inwestora			

BUDYNEK MIESZKALNY WIELORODZINNY (bud. nr ewid. 40)

ELEWACJA FRONTOWA ZACHODNIA
(bud. nr ewid. 40)



ELEWACJA SZCZYTOWA POŁUDNIOWA
(bud. nr ewid. 40)



ELEWACJA SZCZYTOWA PÓŁNOCNA
(bud. nr ewid. 40)



ELEWACJA TYLNA WSCHODNIA
(bud. nr ewid. 40)



ELEWACJA TYLNA POŁUDNIOWA I
ELEWACJA WSCHODNIA
(bud. nr ewid. 40)



Jednostka projektująca: KOSZTORYSY, NADZORY, PRZEGLĄDY OBIEKTÓW BUDOWLANYCH inż. Marian Tyszcza ul. Zamiejska 2, 76-200 Słupsk NIP 839 129 30 48, tel. 607 - 108 - 748				
Tytuł rysunku: PROJEKT ROZBIÓRKI RZUT PARTERU - BUD. MIESZKALNY (nr ewid. 40)				
Nazwa obiektu budowlanego: BUDYNEK MIESZKALNY (numer ewidencyjny 40) BUDYNEK GOSPODARCZY (numer ewidencyjny 39)				
Adres obiektu budowlanego: ul. Długa 36, 76 - 200 Słupsk dz. nr ewid. 111/2, 111/4, obręb ewid. 13, Miasto Słupsk				
Inwestor: Miasto Słupsk, 76 - 200 Słupsk, Plac Zwycięstwa 3 w zarządzie PGM Sp. z o.o., 76-200 Słupsk, ul. Tuwima 4				
Projektant:	mgr inż. Michał Tyszcza uprawnienia nr POM/0212/PWOK/07 Specjalność konstrukcyjno-budowlana			
Data: listopad 2020	SKALA 1:100	BRANŻA PROJEKT ROZBIÓRKI	NR RYS 4	NR STRONY