


UWAGA: PRZED ZASTOSOWANIEM KOLOR NALEŻY
OSTATECZNIE USTALIĆ Z INWESTOREM
NA PODSTAWIE PRÓBNIKA KOLORÓW

POM. OBJĘTE MODERNIZACJĄ

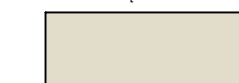

RAL 1013

ZESTAWIENIE POWIERZCHNI POMIESZCZEŃ
OBJĘTYCH MODERNIZACJĄ PODŁÓG:

113	POK. 3-ŁÓŻKOWY	18,90m ²	WYKL. PCV
115	POK. 2-ŁÓŻKOWY	14,20m ²	WYKL. PCV
118	POK. 2-ŁÓŻKOWY	13,90m ²	WYKL. PCV
123	POK. 3-ŁÓŻKOWY	17,60m ²	WYKL. PCV
124	POK. 3-ŁÓŻKOWY	18,10m ²	WYKL. PCV
125	POK. 2-ŁÓŻKOWY	12,40m ²	PLYTKA CER.
126	POK. 3-ŁÓŻKOWY	18,60m ²	WYKL. PCV
129	POK. 2-ŁÓŻKOWY	14,60m ²	WYKL. PCV
130	SALA LEKCYJNA	15,80m ²	WYKL. PCV
132	GABINET FIZJOTERAPII	14,63m ²	WYKL. PCV
139	SALA OBSERWACYJNA	13,40m ²	WYKLADZINA PCV
142	SALA OBSERWACYJNA	13,40m ²	WYKLADZINA PCV
Łącznie powierzchnia 185,53m ²			


Wszystkie prawa autorskie dotyczące tego projektu i rysunku należą do autora projektu i rysownika. Nie może być kopiowany i udostępniany bez zgody autorów (Ustawa z dnia 04.02.1994r. o Prawie Autorskim i Prawach Pokrewnych, Dz.U. 2017 poz. 880 za zm.)

Investor:
Krajowy Ośrodek Psychiatrii Sądowej
dla Nietlenich w Garwolinie (KOPSN)
Aleja Legionów 11 08-400 Garwolin
Lokalizacja inwestycji:
Aleja Legionów 11, 08-400 Garwolin
Jednostka projektowa:
SPS Architektura i Budownictwo Stanisława Tadzika
ul. Tarczyńska 54; 96-321 Piotrkowice
tel. +48) 785 244 350
Tytuł projektu:

**MODERNIZACJA PODŁÓG
W POMIESZCZENIACH
KOPSN**

Faza projektu:
PROJEKT WYKONAWCZY
Branża:
ARCHITEKTONICZNO - BUDOWLANA
Projektant:
mgr inż. arch. Stanisława Tadzika
upr.nr MA/052/17
specjalność architektoniczna
do projektowania bez ograniczeń

Nazwa rysunku:
RZUT POMIESZCZEŃ PIĘTRA
STAN PROJEKTOWANY - kolorystyka
Skala:
1:100
Data:
listopad 2023 r.
Format:
A3
(297x750)
Nr Rys.
PWIA/07
str.
24

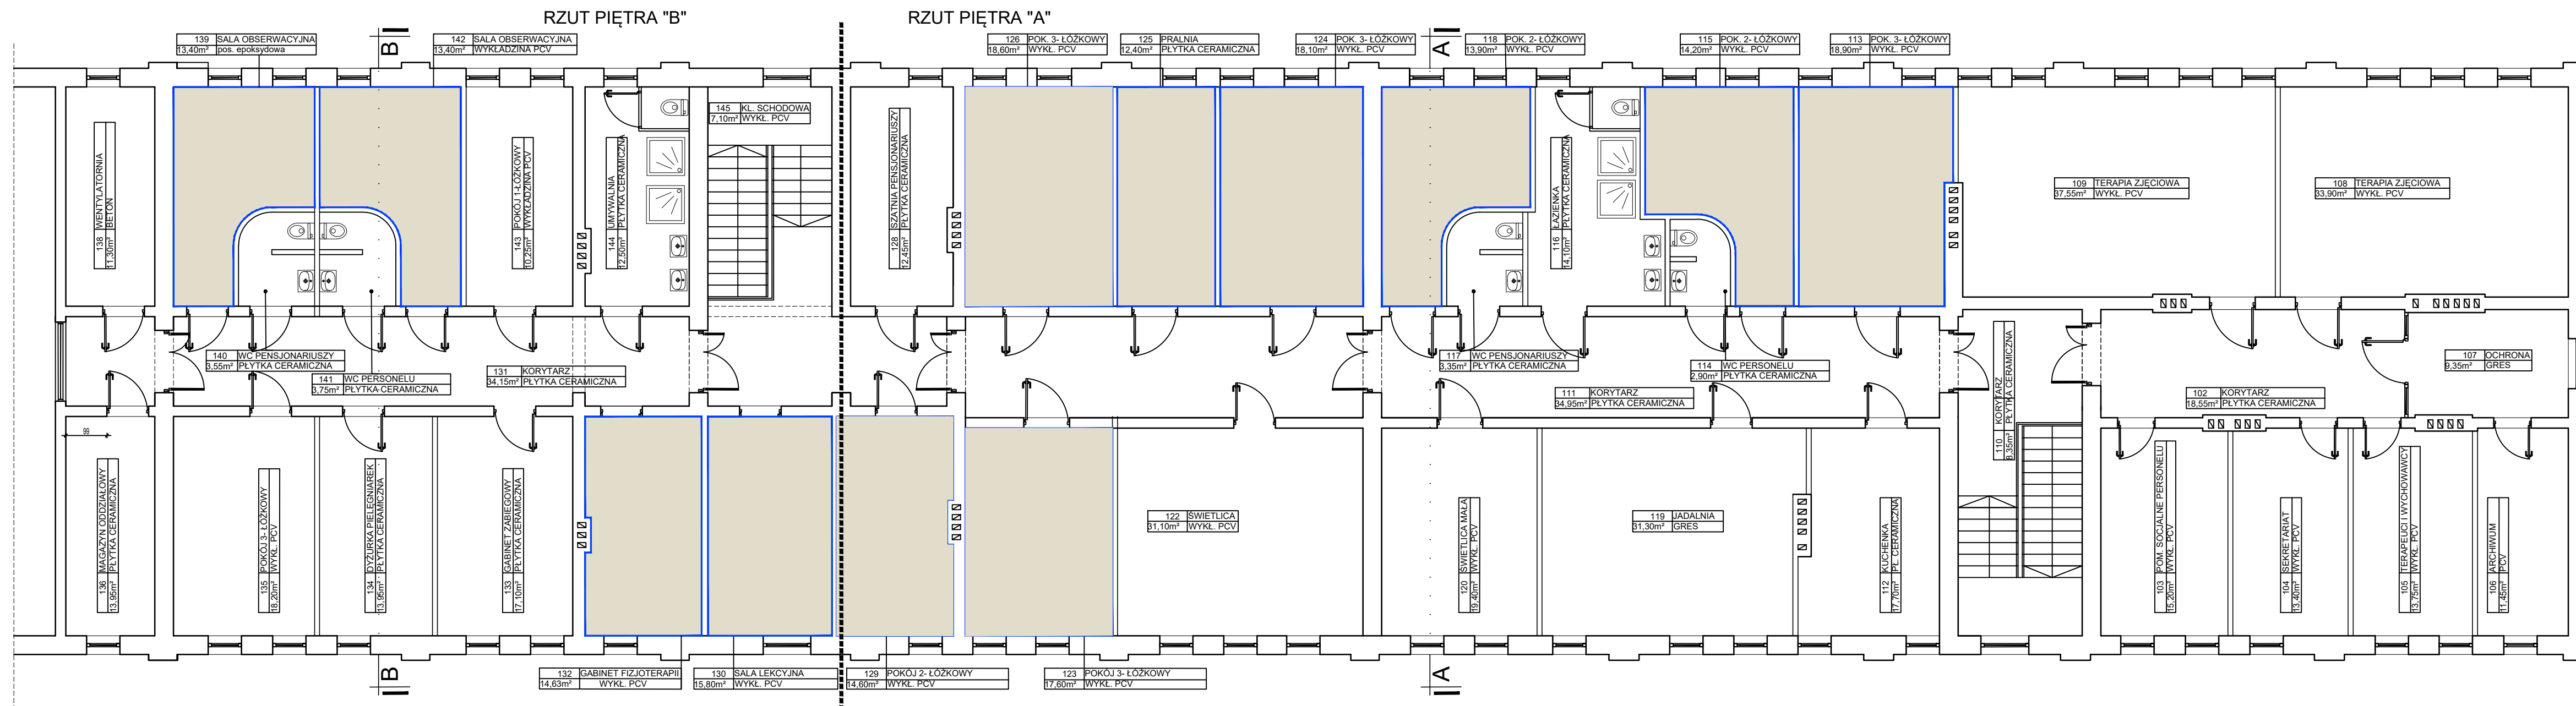

RZUT PIĘTRA "B"

RZUT PIĘTRA "A"