



RZUT PIĘTRA 1:100

- UWAGI:
1. Ściany należy murować oraz zbroić zgodnie z zaleceniami zawartymi w zeszytach technicznych oraz wiedzą techniczną dla poszczególnych systemów. Głównie należy zwrócić uwagę na dodatkowe zbrojenie spoin, murów w miejscach otworów okiennych, drzwiowych w strefie pod otworem i nad otworem.
 2. Słupy wykonywane w grubości muru należy przewiązać z murem za pomocą strzepi zachowując min. przekrój słupa wraz z jego osią. Słupy w ścianach zewnętrznych ocieplić polistyrenem ekstrudowanym.
 3. Poziomy okien podane wg. stanu wykończonego posadzki w danym pomieszczeniu.
 4. Wymiary otworów okiennych podane są w świetle ościeżnicy.
 5. Przed zamówieniem stolarki wymiary otworów należy sprawdzić z natury (na budowie).
 6. Rzut rozpatrywać łącznie z pozostałymi rysunkami i opisem technicznym.
 7. W sprawach nieokreślonych dokumentacją obowiązują:
 - warunki techniczne wykonania i odbioru robót budowlano-montażowych
 - normy Polskiego Komitetu Normalizacyjnego
 - instrukcje, wytyczne, świadectwa dopuszczenia, otesty Instytutu Techniki Budowlanej
 - warunki techniczne producentów i dostawców materiałów budowlano- instalacyjnych.
 8. Wymiary podano w centymetrach, rzędne podano w metrach.
 9. Wymiary należy sprawdzić na budowie!!!

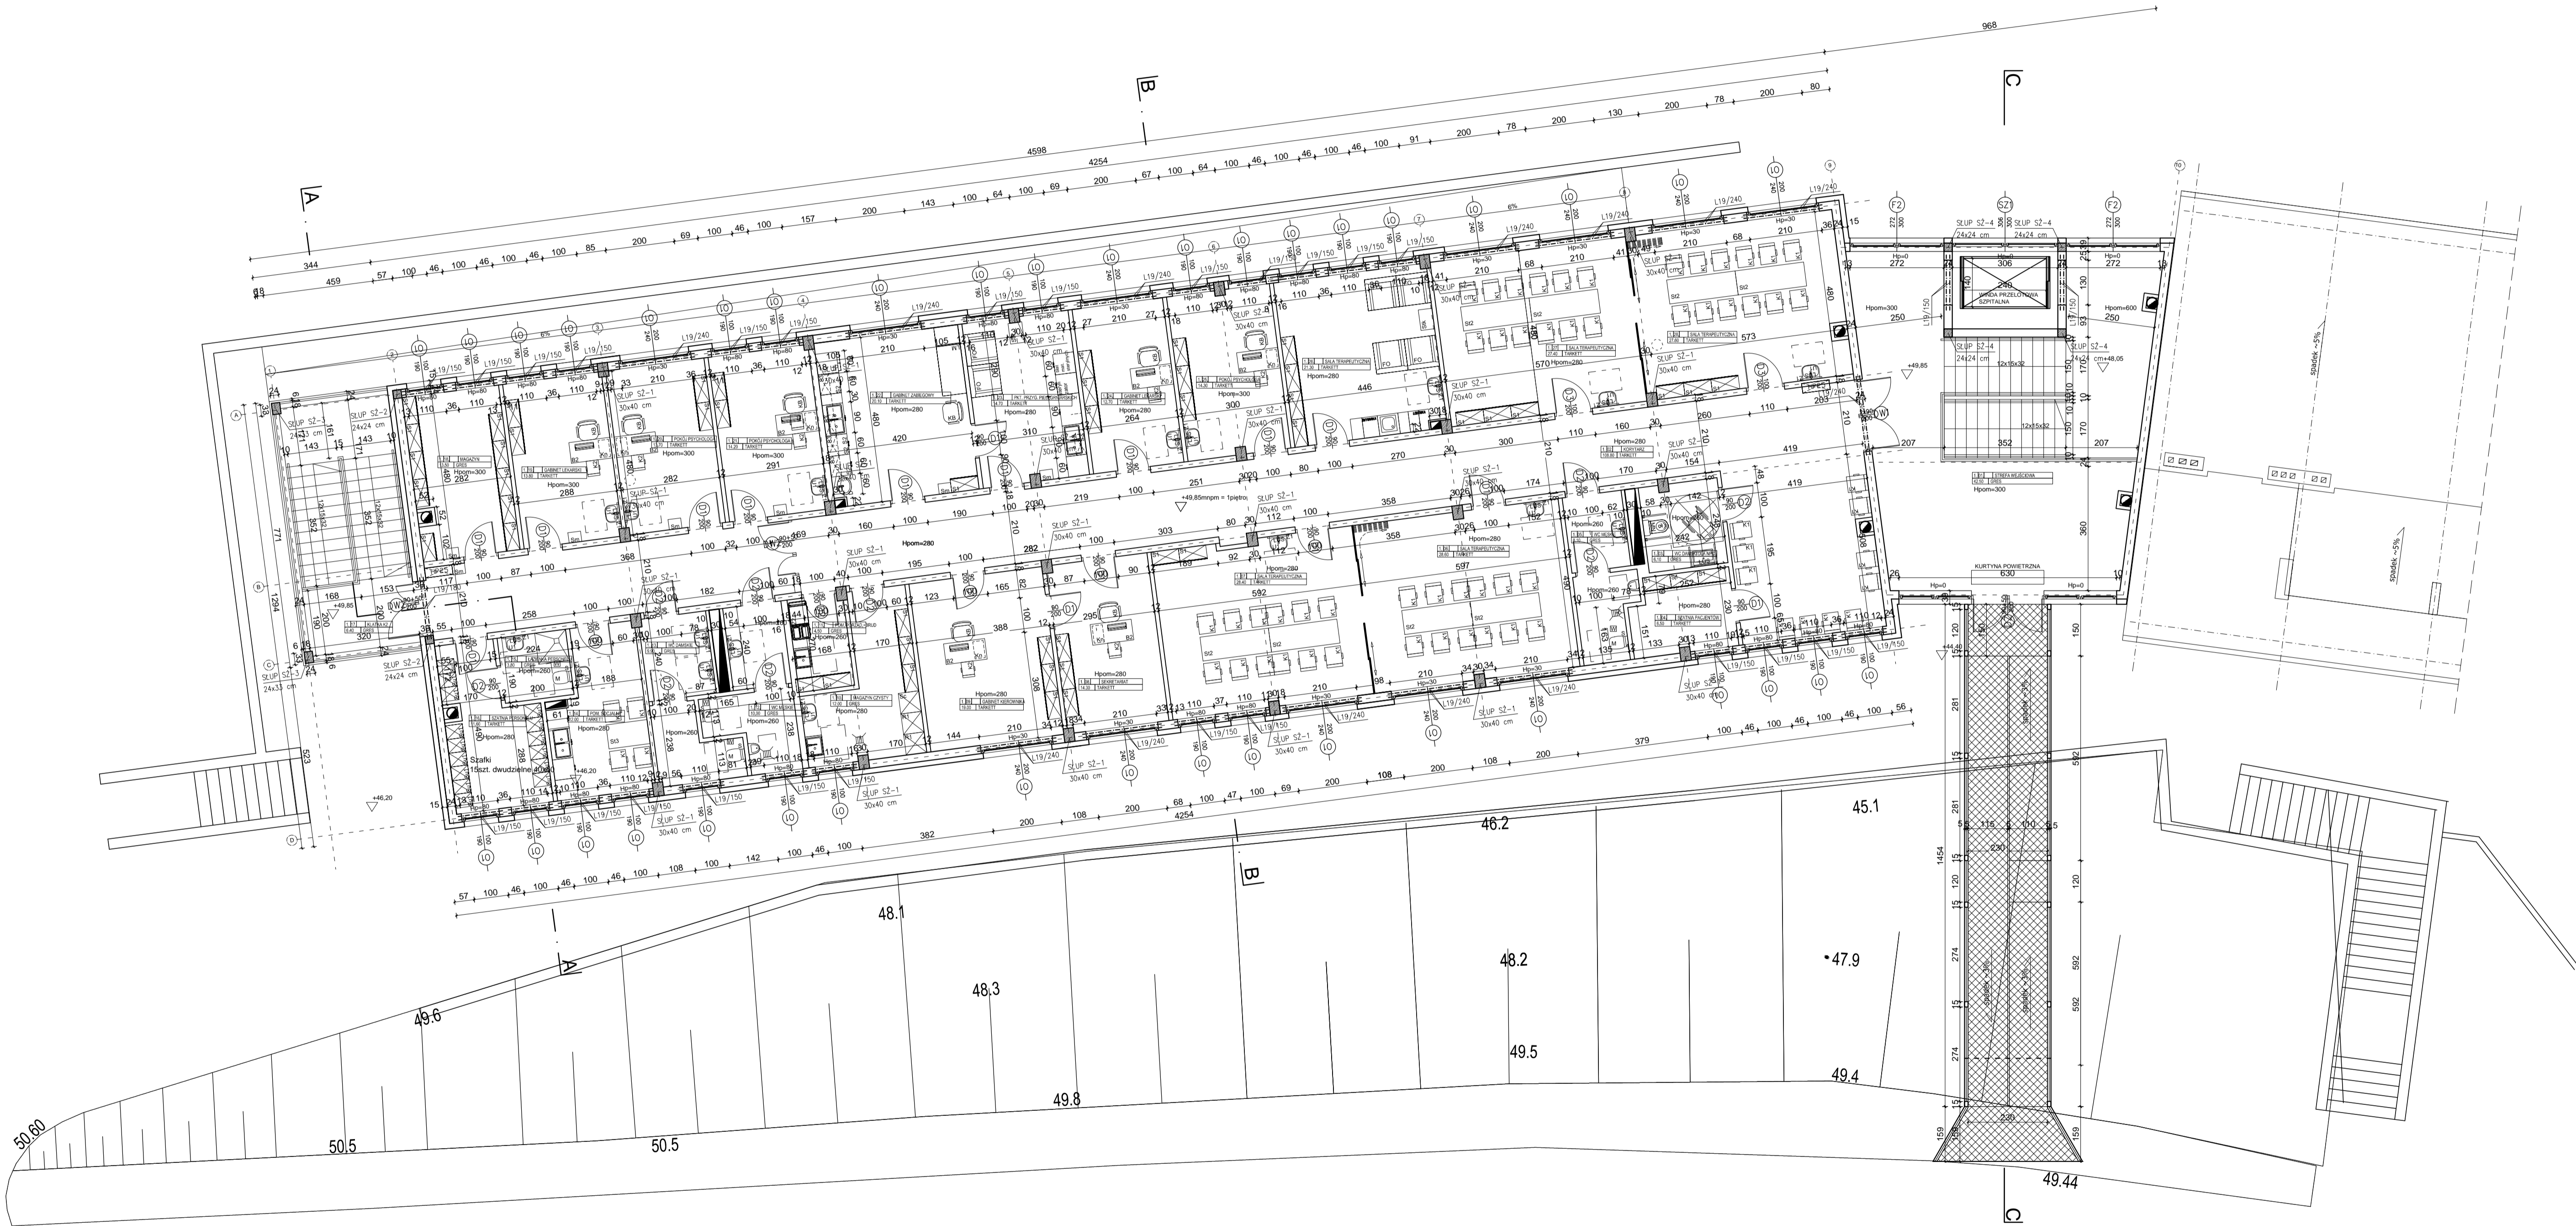

ZESTAWIENIE NADPROŻY SYSTEMOWYCH L-19				
Poz.	Symbol elementu	Długość elem. (mm)	Ilość nadproży na 1 otwór	Ilość otworów
1	L-19/150	1490	2	28
2	L-19/180	1790	2	1
3	L-19/240	2390	2	13

BETON: C30/37 (B37)
STAL: B500 EPSTAL lub AIIIIN RB500

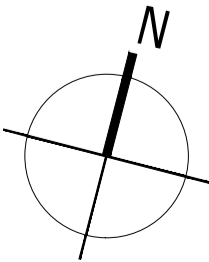

AMS PRACOWNIA PROJEKTOWA			MAGIEJ SYWULA		
TEMAT: ROZBUDOWA WOJEWÓDZKIEGO SZPITALA PSYCHIATRYCZNEGO IM. DR. J. BILKIEWICZA W GDAŃSKU					
"BUDOWA BUDYNKU PRZEZNACZONEGO NA ODDZIAŁY POBYTU DZIENNEGO DLA DOROSŁYCH ORAZ DZIECI I MŁODZIEŻY"					
LOKALIZACJA: 80-282 GDAŃSK					
UL. SREBRNIKI 17, DZIAŁKA NR 116/11, OBRĘB 39 W GDAŃSKU					
INWESTOR: WOJEWÓDZKI SZPITAL PSYCHIATRYCZNY W GDAŃSKU					
80-282 GDAŃSK, UL. SREBRNIKI 17					
BRANŻA: KONSTRUKCJA			STADIUM: PROJEKT WYKONAWCZY		
NAZWA RYSUNKU: RZUT 1 PIĘTRA					
PROJ. mgr inż. Jarosław Pestka upr. POM/0132/POOK/09					PODPIS:
SPR. inż. Roman Szye upr. 268/70					
SKALA 1:100		DATA OPRACOWANIA: GRUDZIEŃ 2023		NR RYS. PWK.7	