

"NORD"
Usługi Geodezyjne
Irena Knitter-Rosiak
ul. Kapliczna 8B
83-400 Kościerzyna
tel. (0-58) 686-73-22

MAPA DO CELÓW PROJEKTOWYCH
SKALA 1:500


Woj. pomorskie
Powiat kartuski
Gmina: Stężyca - 220506...2
Obręb: Borucino - 0001
Dz.nr: 84/3; 87/2; 70/2; 83/1; 82/1

ID.: G.6640.4363.2023

Osnowa pozioma - układ "PL-2000"
Osnowa wysokościowa - układ "PL-EVRF2007-NH"

zakres pomiaru:

Mapa aktualna pod względem
sytuacyjno-wysokościowym
i uzbrojenia podziemnego terenu
na dzień: 2023.05.31

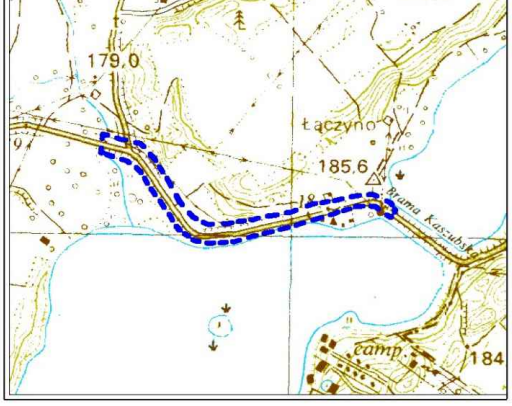

ORIENTACJA
SKALA 1:25000


Nie wyklucza się istnienia w terenie innych nie wykazanych na niniejszej mapie
urządzeń podziemnych które nie były zgłoszone do inwentaryzacji.

W zakresie niniejszej mapy naniesiono urządzenia techniczne podziemne i naziemne
projektowane i uzgodnione w Zespole Uzgadniania Dokumentacji Projektowej w
Kartuzach.

Nie badano obciążeń służebnościami gruntowymi.

Kierownik prac:
inż. Karol Cyra

geodeta
upr. nr 24 109
Kościerzyna, 2023.06.16

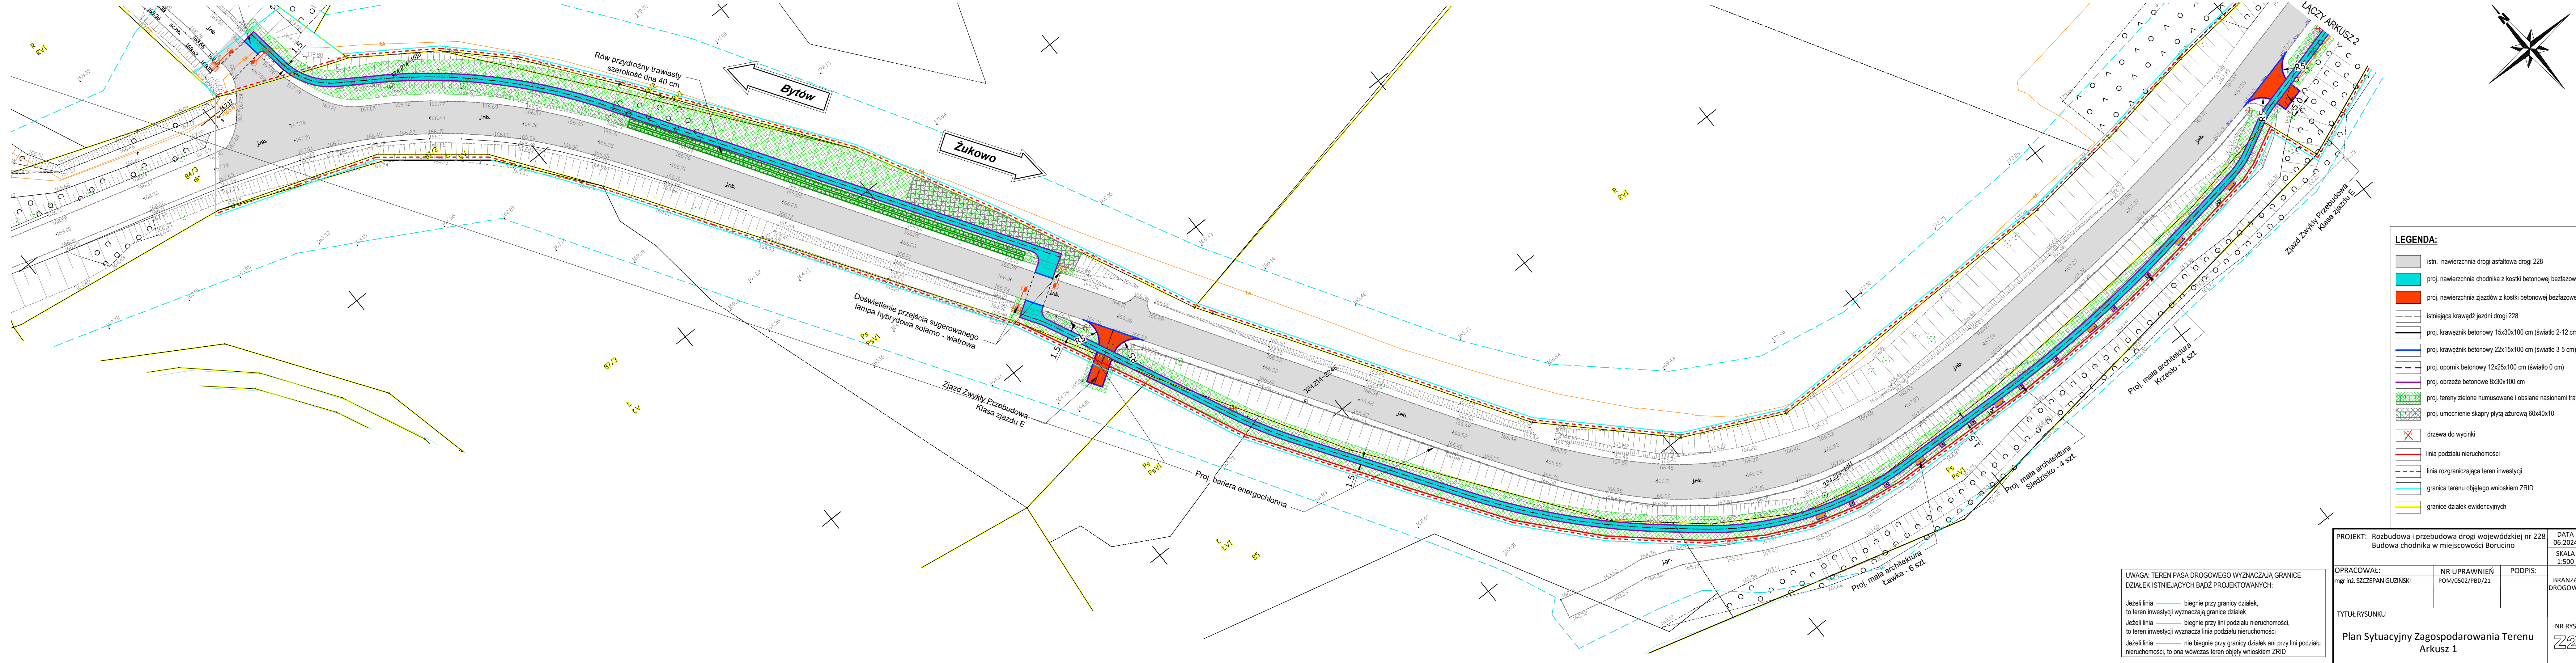

LEGENDA:

- istn. nawierzchnia drogi asfaltowa drogi 228
- proj. nawierzchnia chodnika z kostki betonowej bezfazowej
- proj. nawierzchnia zjazdów z kostki betonowej bezfazowej
- istniejąca krawędź jezdni drogi 228
- proj. krawężnik betonowy 15x30x100 cm (światło 2-12 cm)
- proj. krawężnik betonowy 22x15x100 cm (światło 3-5 cm)
- proj. opornik betonowy 12x25x100 cm (światło 0 cm)
- proj. obrzeże betonowe 8x30x100 cm
- proj. tereny zielone humusowane i obsiane nasionami traw
- proj. umocnienie skąpy płytą ażurową 60x40x10
- drzewa do wycinki
- linia podziału nieruchomości
- linia rozgraniczająca teren inwestycji
- granica terenu objętego wnioskiem ZRID
- granice działek ewidencyjnych

UWAGA: TEREN PASA DROGOWEGO WYZNACZAJĄ GRANICE
DZIAŁEK ISTNIEJĄCYCH BĄDŹ PROJEKTOWANYCH:
Jeżeli linia — biegnie przy granicy działek,
to teren inwestycji wyznacza granice działek
Jeżeli linia — biegnie przy linii podziału nieruchomości,
to teren inwestycji wyznacza linię podziału nieruchomości
Jeżeli linia — nie biegnie przy granicy działek ani przy linii podziału
nieruchomości, to ona wówczas teren objęły wnioskiem ZRID

PROJEKT: Rozbudowa i przebudowa drogi wojewódzkiej nr 228 Budowa chodnika w miejscowości Borucino			DATA 06.2024
OPRACOWAŁ: mgr inż. SZCZEPAN GUZIŃSKI			SKALA 1:500
NR UPRAWNIEN POM/0502/PBD/21			BRANŻA DROGOWA
TYTUŁ RYSUNKU Plan Sytuacyjny Zagospodarowania Terenu Arkusz 1			NR RYS. Z2