

MAPA DO CELÓW PROJEKTOWYCH

Mapa pochodna z mapy zasadniczej	Skala 1 : 500	Stan aktualizacji na dzień 05.01.2022r.
Sulecin	wg zakresu	Zakres aktualizacji : -----
Jednostka ewidencyjna: 080704_4 Sulecin- miasto	Obreń ewidencyjny: 0046 Sulecin I	Nr ewidencyjny zgłoszenia : GK.6640.10.2022
Układ współrzędnych prostokątnych płaskich: "2000" strefa 5	Układ wysokości: PL-EVRF 2007-NH	

Uwagi:
1. Nie wyklucza się istnienia w terenie innych nie wykazanych na mapie urządzeń podziemnych, które nie były zgłaszane do inwentaryzacji w instytucjach branżowych.
2. Zaplanowane i uzgodnione w ZUDP sieć zbrojenia : brak
3. W obszarze aktualizacji występują punkty osnowy geodezyjnej : brak





Wykonano dnia: 07.01.2022r.
A.G.B. Usługi Geodezyjno-Budowlane
Adam Gasiorek
Geodeta Uprawniony
nr.upr.zaw. 21090 (zakres 1 i 2)
Ernest Kaiser
popodpisano podpisem elektronicznym

**PROJEKT ZAGOSPODAROWANIA
SULEĆCINIE , działki nr 319/22, 319/17, 318 i 319/20 obręb
0046 Sulecin I.
skala 1:500**

Poświadczam, że niniejszy dokument został opracowany w wyniku prac geodezyjnych i kartograficznych, których rezultaty zawiera operat techniczny pozytywnie zweryfikowany. Jednocześnie informuje, że jestem świadomy odpowiedzialności karnej za złożenie fałszywego oświadczenia.

Identyfikator zgłoszenia prac geodezyjnych	GK.6640.10.2022
Organ służby geodezyjnej, który otrzymał zgłoszenie	Starosta Suleciński
Wykonawca prac geodezyjnych	A.G.B. Usługi Geodezyjno-Budowlane
Nr oraz data sporządzenia dokumentu zawierającego wyniki pozytywnej weryfikacji	Protokół Weryfikacji Nr: GK.6640.10.2022 z dnia: 14.01.2022
Imię i nazwisko oraz nr uprawnień zawodowych kierownika prac	Ernest Kaiser Nr uprawnień : 21090 (zakres 1 i 2)

OZNACZENIA

-  NAWIERZCHNIA Z KOSTKI BETONOWEJ GR.8,0 cm F = 698,0 m² + 48,0 m²
-  CHODNIK Z KOSTKI BETONOWEJ GR 6 cm F = 67,0 m²
-  KRAWEŹNIK BETONOWY L = 218,0 m
-  OBRZEŻA TRAWNIKOWE L = 108,0 m

OZNACZENIA :

1. Projektowany odcinek drogi do wymiany nawierzchni
2. Projektowany plac utwardzony
3. Projektowane zjazdy do przebudowy
4. Projektowany podest wejściowy z podjazdem dla osób niepełnosprawnych .
5. Projektowany chodnik
6. Istniejące studzienki do przebudowy
7. Istniejące tereny zielone
8. Istniejący budynek Warsztatów terapii zajęciowej
9. Istniejący budynek garażowy
10. Istniejąca wiata rekreacyjna .

--- - Granica działki objętej opracowaniem .

Za zgodność z oryginałem
mapy do celów projektowych
10.06.2022 r.

mgr inż. Ryszard Kamfonik
Upr. Bud. Nr 108/87/Gw

PROJEKT BUDOWLANY

OBIEKT: MODERNIZACJA INFRASTRUKTURY OBIEKTU I OTOCZENIA WARSZTATU TERAPII ZAJĘCIOWEJ PRZY STOWARZYSZENIU „RAZEM” W SULEĆCINIE , działki nr 319/22, 319/17, 318 i 319/20 obręb 0046 Sulecin I..”

INWESTOR: Stowarzyszenie RAZEM w Sulećcinie ul. Lipowa 18 C

Data 10.10.2022	Projektant konstrukcji	inż. Sławomir Kruk Upr.w spec. konstrukcyjnej nr LBS/0026/OOK/0606
Skala 1:500	Projektant zagospodarowania	mgr inż. Ryszard Kamfonik Upr. Bud. Nr 108/87/Gw W spec. Konstr. budowlanej







MAPA DO CELÓW PROJEKTOWYCH

Mapa pochodna z mapy zasadniczej	Skala 1 : 500	Stan aktualizacji na dzień 05.01.2022r.
Sulecin	wg zakresu	Zakres aktualizacji : ————
Jednostka ewidencyjna: 080704_4 Sulecin- miasto	Obreń ewidencyjny: 0046 Sulecin I	Nr ewidencyjny zgłoszenia : GK.6640.10.2022
Układ współrzędnych prostokątnych płaskich: "2000" strefa 5	Układ wysokości: PL-EVRF 2007-NH	
Uwagi: 1. Nie wyklucza się istnienia w terenie innych wykazanych na mapie urządzeń podziemnych, które nie były zgłaszane do inwentaryzacji w instytucjach branżowych. 2. Zaplanowane i uzgodnione w ZUDP sieć zbrojenia : brak 3. W obszarze aktualizacji występują punkty osnowy geodezyjnej: brak		Wykonat dnia: 07.01.2022r. A.G.B. Usługi Geodezyjno-Budowlane Adam Gasiorek Geodeta Uprawniony nr.upr.zaw. 21090 (zakres 1 i 2) Ernest Kaiser popdpisano podpisem elektronicznym

Poświadczam, że niniejszy dokument został opracowany w wyniku prac geodezyjnych i kartograficznych, których rezultaty zawiera operat techniczny pozytywnie zweryfikowany. Jednocześnie informuję, że jestem świadomy odpowiedzialności karnej za złożenie fałszywego oświadczenia.	
Identyfikator zgłoszenia prac geodezyjnych	GK.6640.10.2022
Organ służby geodezyjnej, który otrzymał zgłoszenie	Starosta Suleciński
Wykonawca prac geodezyjnych	A.G.B. Usługi Geodezyjno-Budowlane
Nr oraz data sporządzenia dokumentu zawierającego wyniki pozytywnej weryfikacji	Protokół Weryfikacji Nr: GK.6640.10.2022 z dnia: 14.01.2022
Imię i nazwisko oraz nr uprawnień zawodowych kierownika prac	Ernest Kaiser Nr uprawnień : 21090 (zakres 1 i 2)

OZNACZENIA

-  NAWIERZCHNIA Z KOSTKI BETONOWEJ GR.8,0 cm F = 698,0 m² + 48,0 m²
-  CHODNIK Z KOSTKI BETONOWEJ GR 6 cm F = 67,0 m²
-  KRAWIEŻNIK BETONOWY L = 218,0 m
-  OBRZEŻA TRAWNIKOWE L = 108,0 m


- A- x=5812989.51 y=5507983.45 z=81.2
- B- x=5812989.12 y=5507985.40 z=81.3
- C- x=5812949.29 y=5507969.40 z=80.8
- D- x=5812947.92 y=5507974.87 z=81.0
- E- x=5812948.12 y=5507968.23 z=80.8
- F- x=5812944.01 y=5507989.32 z=81.3
- G- x=5812921.36 y=5507983.46 z=81.0
- H- x=5812923.70 y=5507964.91 z=80.5
- I- x=5812947.53 y=5507968.81 z=80.8

PROJEKT BUDOWLANY		
OBIEKT: MODERNIZACJA INFRASTRUKTURY OBIEKTU I OTOCZENIA WARSZTATU TERAPII ZAJĘCIOWEJ PRZY STOWARZYSZENIU „RAZEM” W SULECINIE, działki nr 319/22, 319/17, 318 i 319/20 obreń 0046 Sulecin I..		
INWESTOR: Stowarzyszenie RAZEM w Sulecinie ul. Lipowa 18 C		
Data 10.06.2022	Projektant konstrukcji	inż. Sławomir Kruk Upr.w spec. konstrukcyjnej nr LBS/0026/OOK/0606
Skala 1:500	Projektant zagospodarowania	mgr inż. Ryszard Kamfonik Upr. Bud. Nr 108/87/Gw W spec. Konstr. budowlanej
ROZWIĄZANIA FUNKCJONALNE		NR RYS. 2



SZKIC SYTUACYJNY

skala 1:357

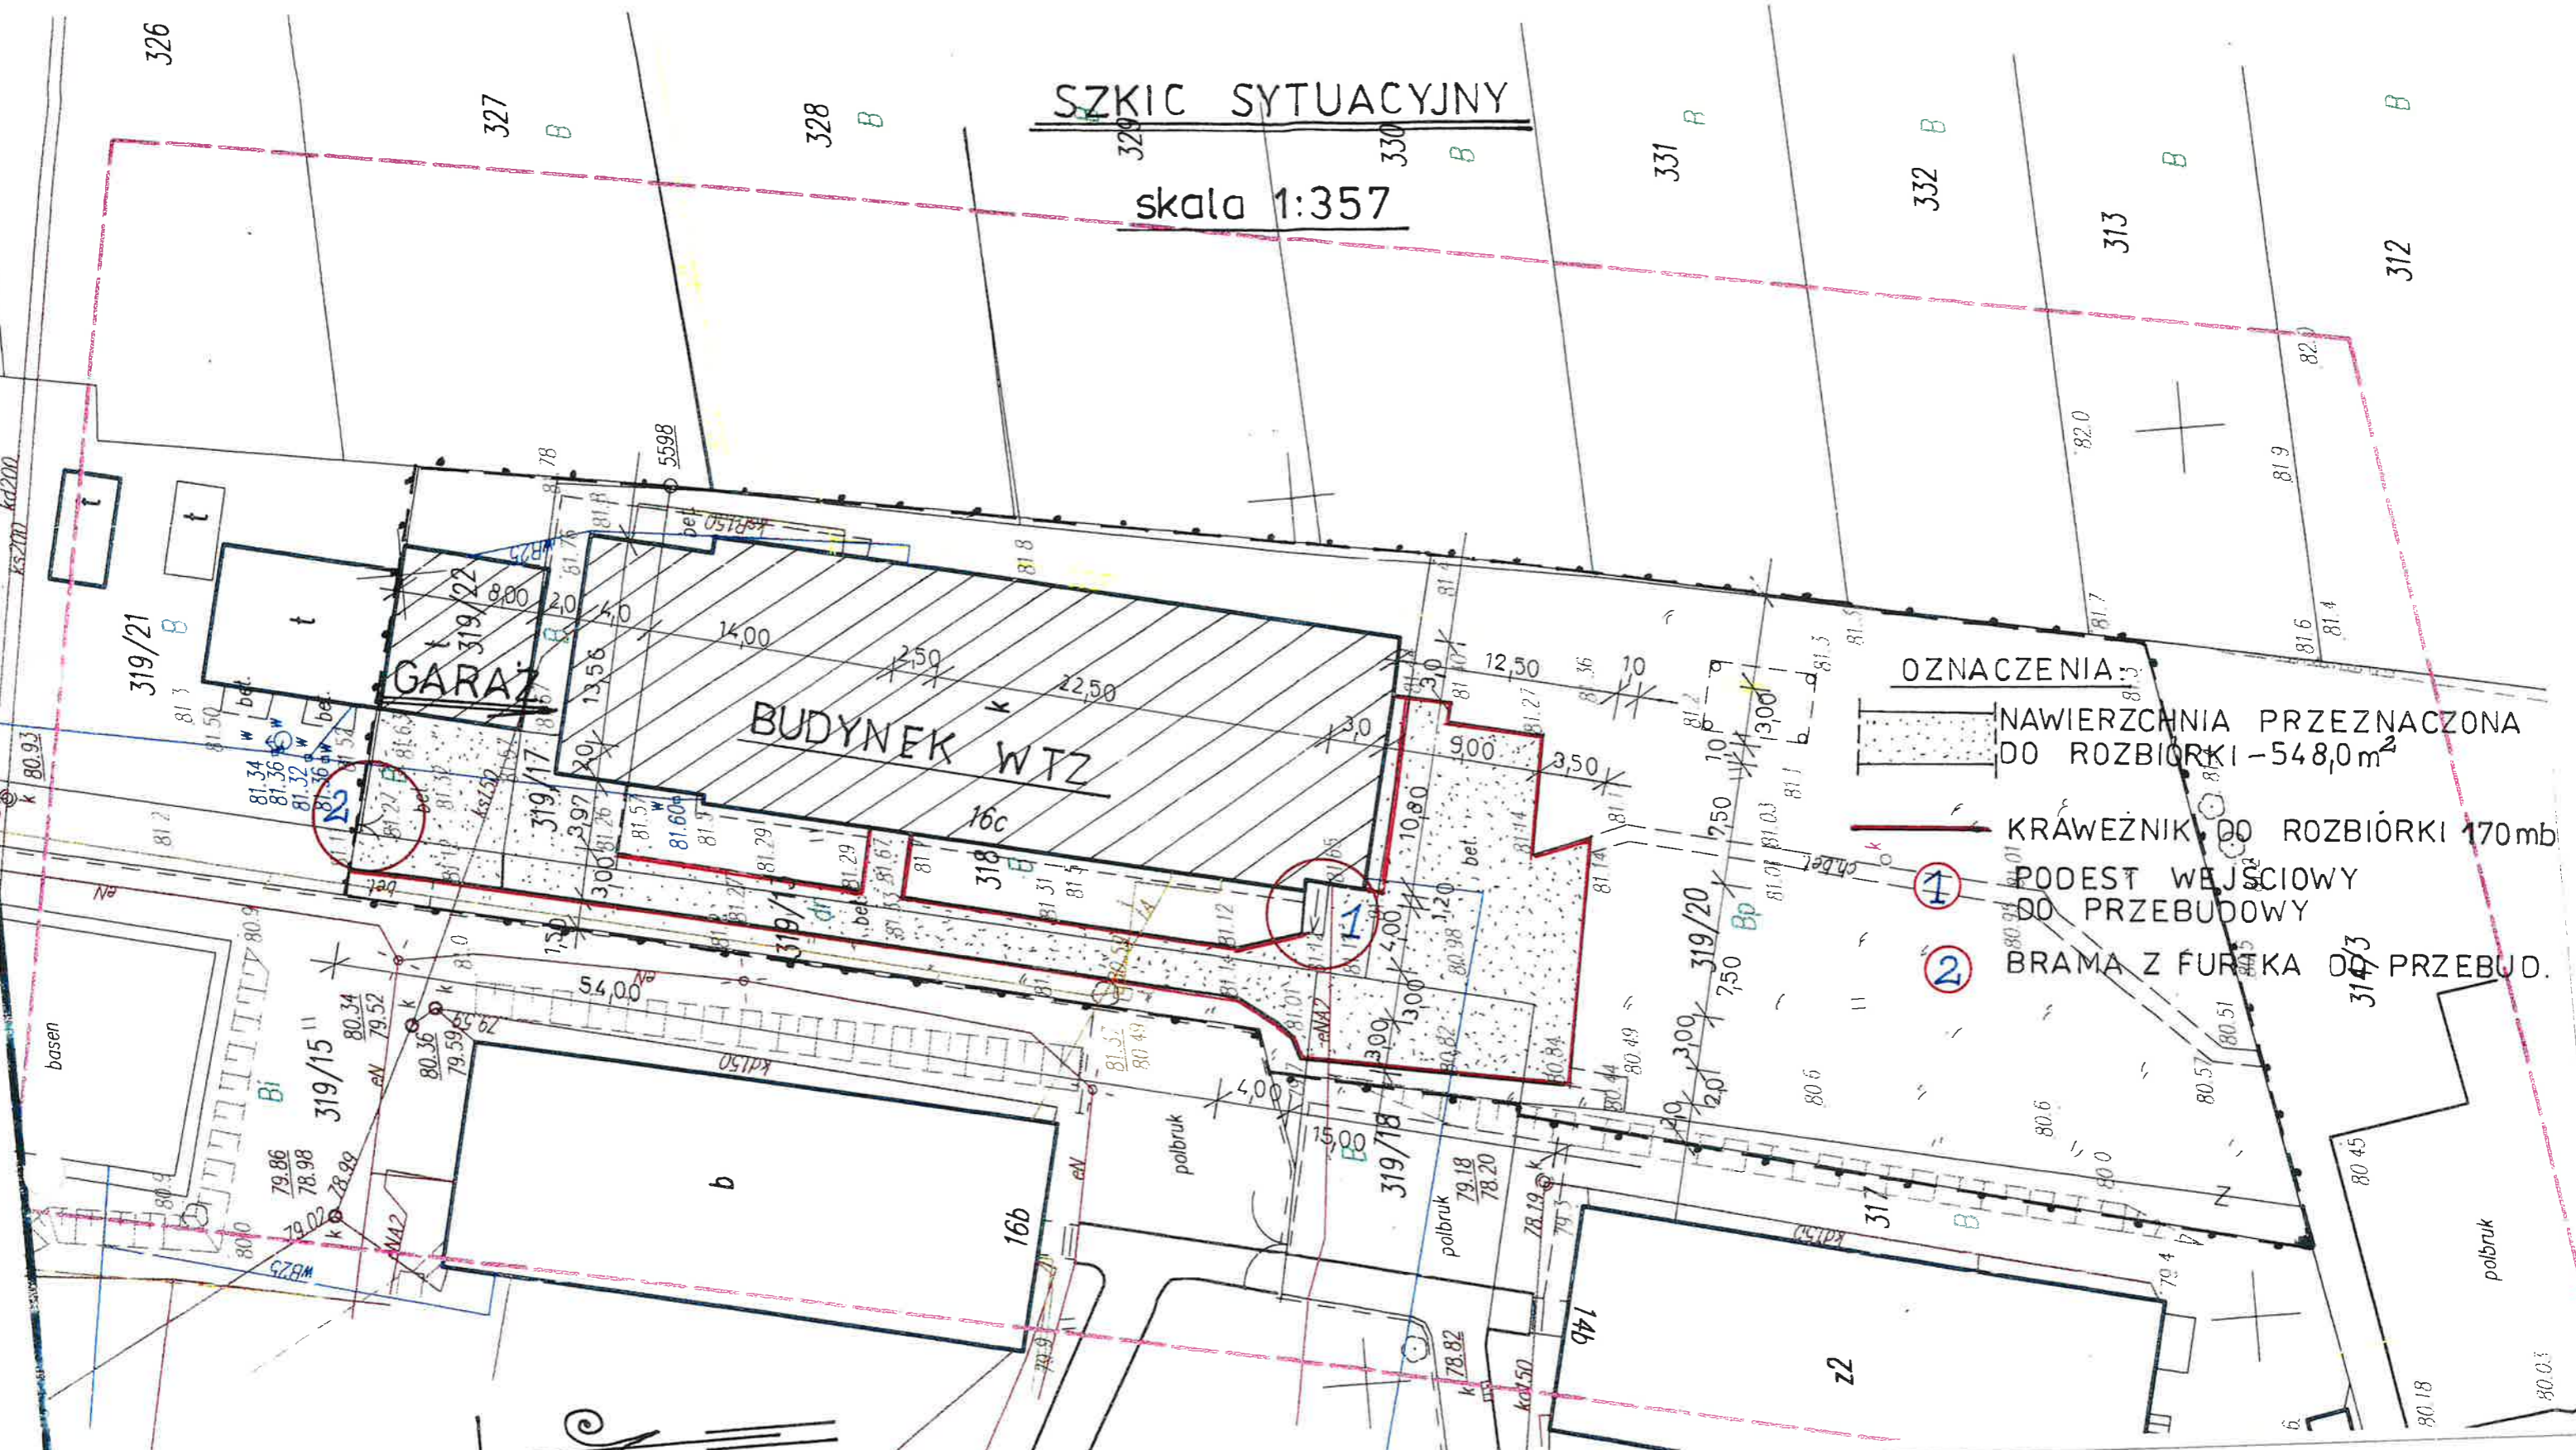

- OZNACZENIA:**
- NAWIERZCHNIA PRZEZNACZONA DO ROZBIÓRKI - 548,0m²
 - KRĄWEŹNIK DO ROZBIÓRKI 170mb
 - PODEST WEJŚCIOWY DO PRZEBUDOWY
 - BRAMA Z FURTKA DO PRZEBUD.

PROJEKT BUDOWLANY		
OBIEKT: MODERNIZACJA INFRASTRUKTURY OBIEKTU I OTOCZENIA WARSZTATU TERAPII ZAJĘCIOWEJ PRZY STOWARZYSZENIU „RAZEM” W SULECINIE , działki nr 319/22, 319/17, 318 i 319/20 obręb 0046 Sulęcín I..”		
INWESTOR: Stowarzyszenie RAZEM w Sulęcínie ul. Lipowa 18 C		
Data 10.06.2022	Projektant konstrukcji	inż. Sławomir Kruk Upr.w spec. konstrukcyjnej nr LBS/0026/OOK/0606
Skala 1:500	Projektant zagospodarowania	mgr inż. Ryszard Kamfonik Upr. Bud. Nr 108/87/Gw W spec. Konstr. budowlanej
PROJEKT ROZBIÓREK		NR RYS. 3

PRZEKRÓJ B-B

skala 1:20




KRAWEŹNIK BETONOWY
15x 30cm NA PODSYPCE
CEM. PIASKOWEJ 5 cm
PO ZAGESZCZENIU

ŁAWA BETONOWA B 15
Z OPOREM.

PODSYPKA PIASKOWA
GR. 5 cm

8 cm	KOSTKA BETONOWA WIBROPRASOWANA GR 8 cm
5 cm	PODSYPKA PIASKOWA GR 5 cm PO ZAGESZCZENIU
15 cm	PODBUDOWA Z BETONU B 15 GR 15 cm PO ZAGESZCZENIU
10 cm	POSPÓŁKA 10 cm

PRZEKRÓJ C-C

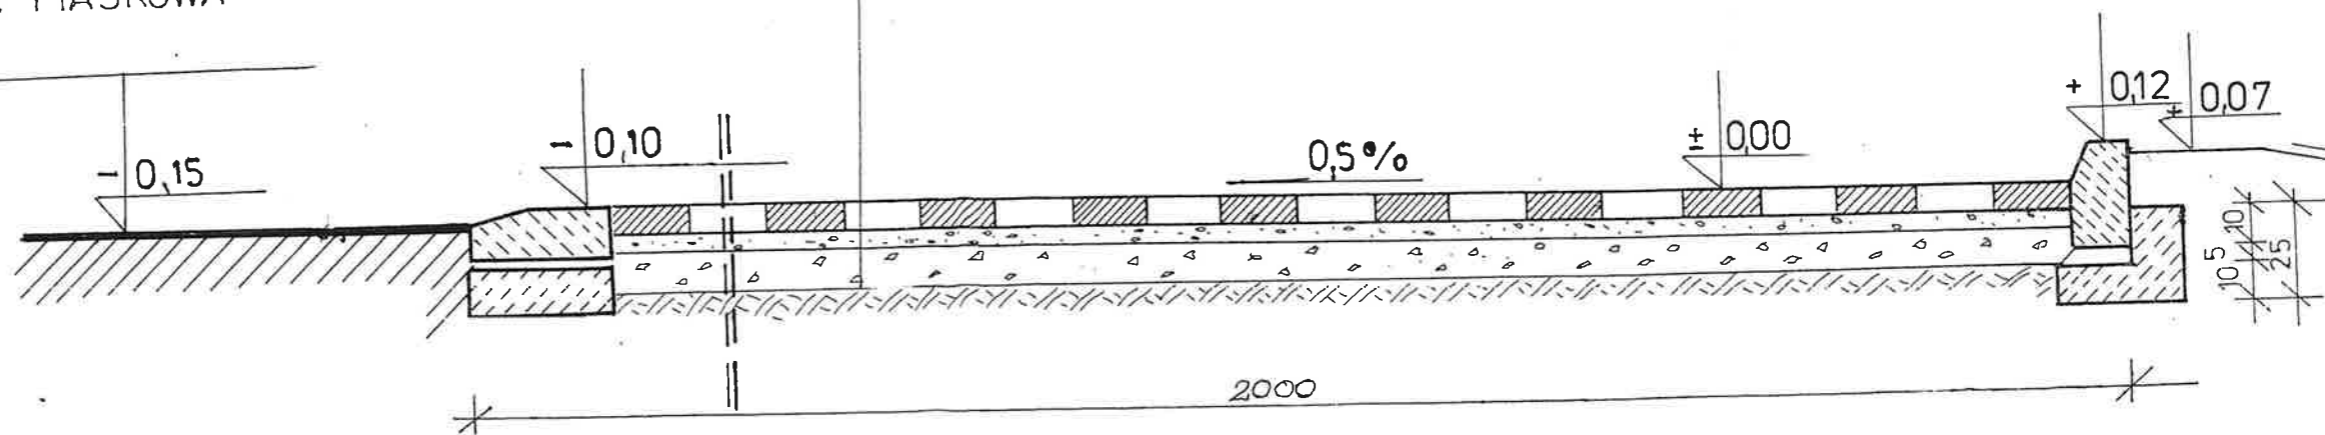

PROJEKT BUDOWLANY

OBIEKT: MODERNIZACJA INFRASTRUKTURY OBIEKTU I OTOCZENIA WARSZTATU TERAPII ZAJĘCIOWEJ PRZY STOWARZYSZENIU „RAZEM” W SULĘCINIE , działki nr 319/22, 319/17, 318 i 319/20 obręb 0046 Sulęcín I..”

INWESTOR: Stowarzyszenie RAZEM w Sulęcínie ul. Lipowa 16 C

Data
10.06.2022

Projektant
konstrukcji

inż. Sławomir Kruk
Upr.w spec. konstrukcyjnej
nr LBS/0026/OOK/0606

Skala

Projektant
zagospodarow
ania


mgr inż. Ryszard Kamfonik
Upr. Bud. Nr 108/87/Gw
W spec. Konstr. budowlanej

PROFILE DROGI

NR RYS. 4


**WJAZD DO GARAŻU
PRZEKRÓJ NAWIERZCHNI DRÓG
WEWNETRZNYCH**

skala 1:10

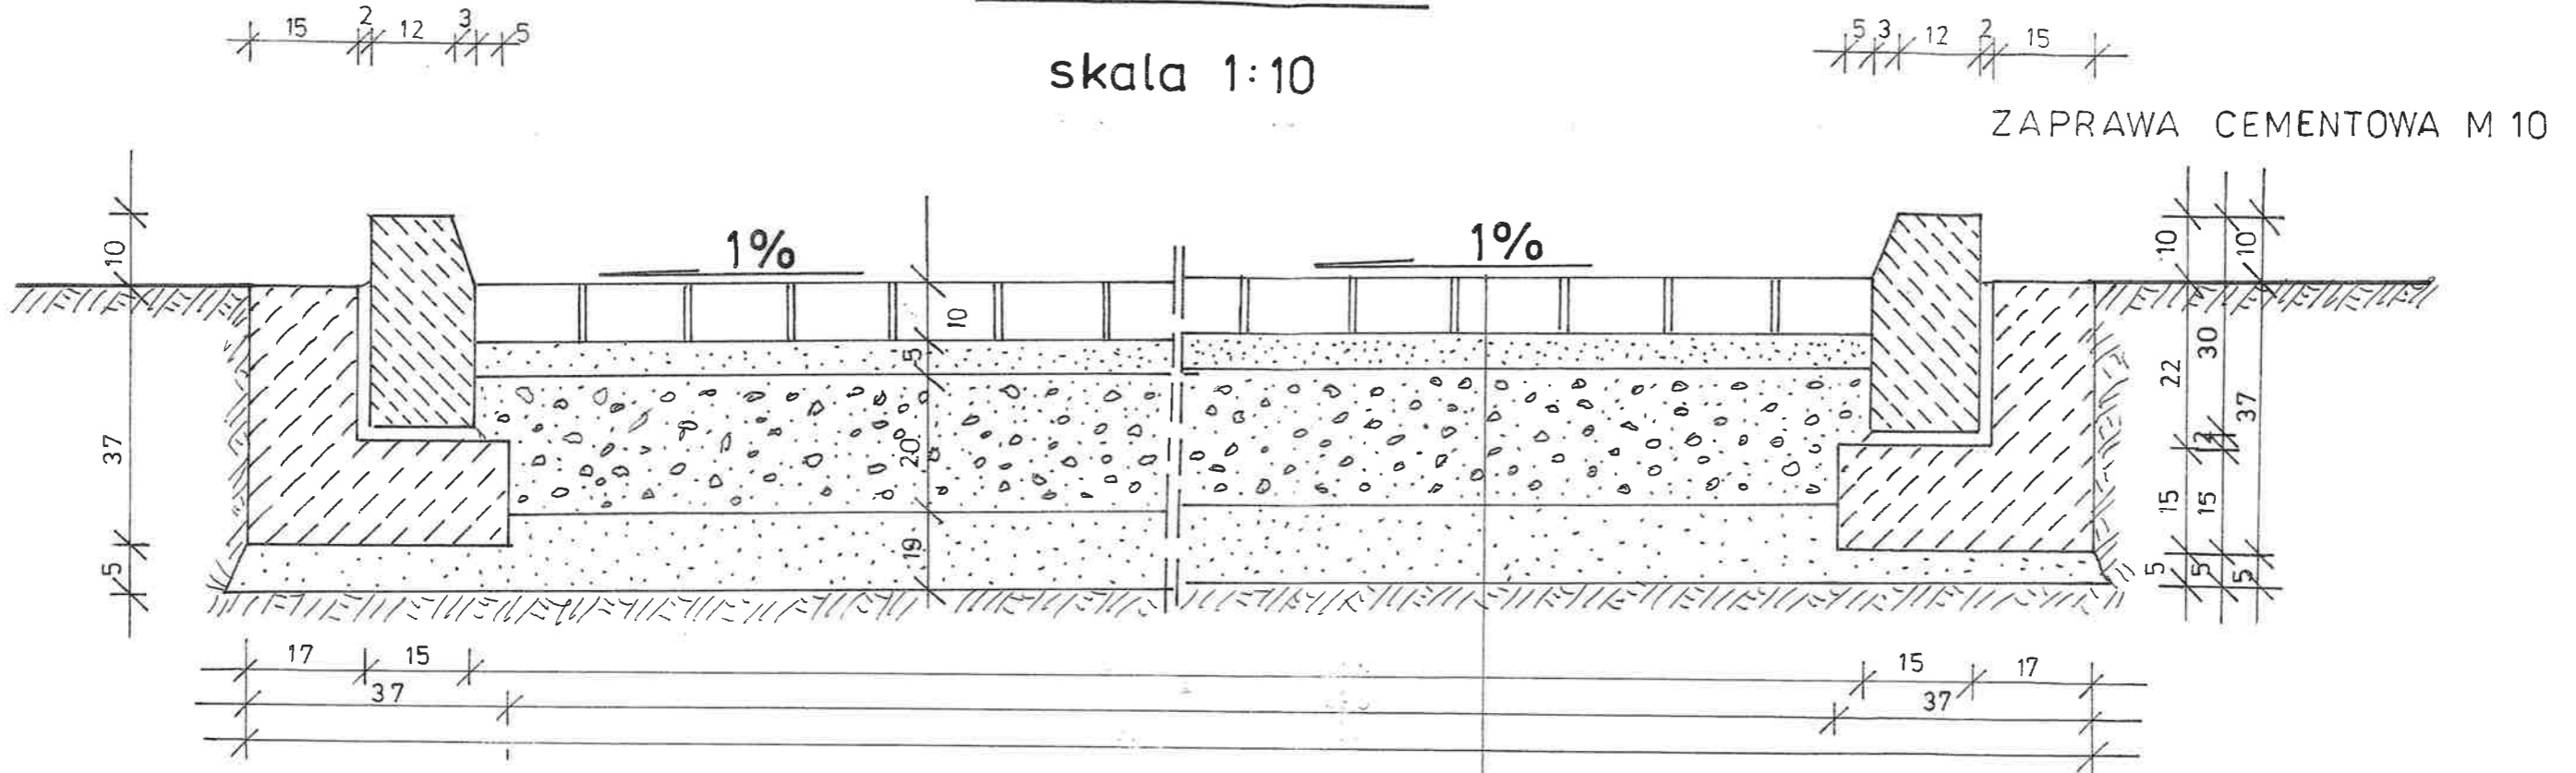

SZCZEGÓŁ MONTAŻU ODWODNIENIA

skala 1:10

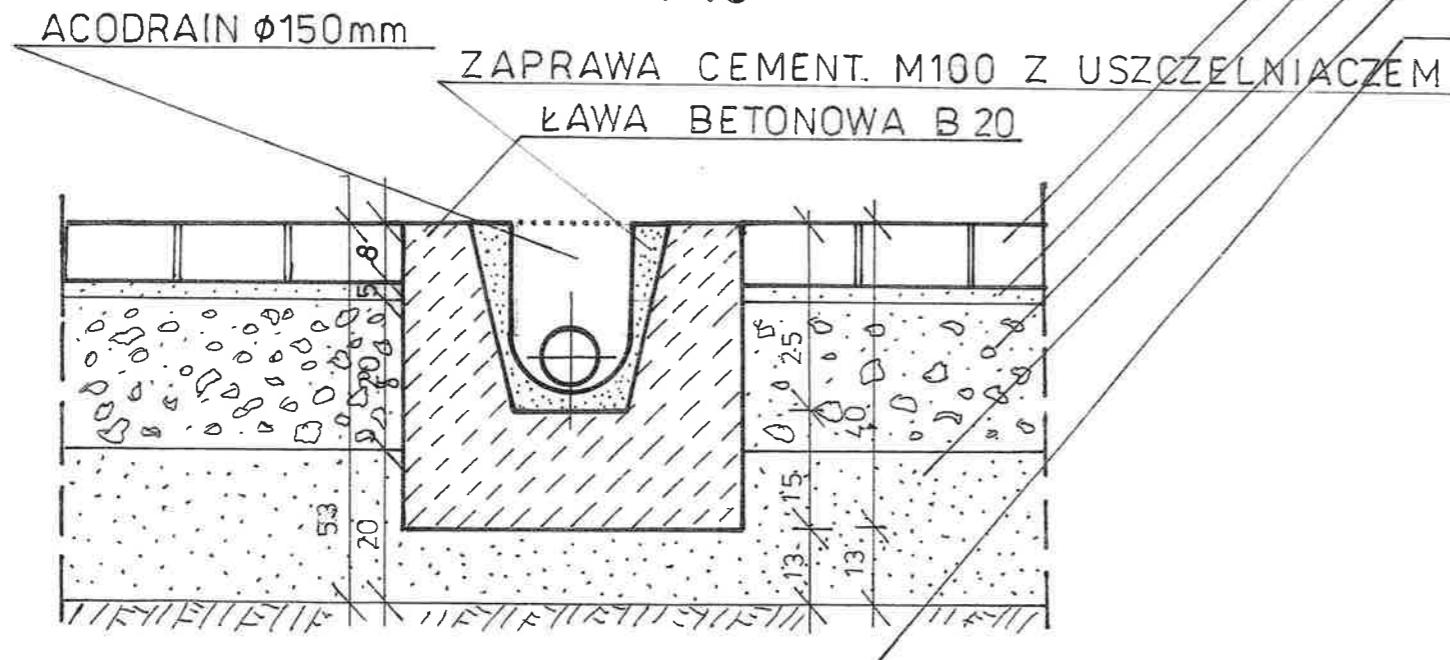

POLBRUK	8 cm
GRUNTOBETON B5	5 cm
TŁUCZEN GRANIT. 10÷38mm	15 cm LUB BETON B 20
POSPÓŁKA 1÷40mm	15 cm
GRUNT RODZIMY	

PROJEKT BUDOWLANY

OBIEKT: MODERNIZACJA INFRASTRUKTURY OBIEKTU I OTOCZENIA WARSZTATU TERAPII ZAJĘCIOWEJ PRZY STOWARZYSZENIU „RAZEM” W SULECINIE , działki nr 319/22, 319/17, 318 i 319/20 obręb 0046 Sulęcín I..”

INWESTOR: Stowarzyszenie RAZEM w Sulęcínie ul. Lipowa 16 C

Data	Projektant	inż. Sławomir Kruk
10.06.2022	konstrukcji	Upr.w spec. konstrukcyjnej nr LBS/0026/OOK/0606

Skala	Projektant	mgr inż. Ryszard Kamfonik
	zagospodarowania	Upr. Bud. Nr 108/87/Gw
		W spec. Konstr. budowlanej

PRZEKROJE CHARAKTERYSTYCZNE

NR RYS. 5

PRZEKRÓJ JEZDNI A - A


1:20

- NAWIERZCHNIA Z KOST. BETONOWEJ 8 cm
- PODSYPKA GRUNTOBETONU B5 5 cm
- PEŁYTA BETONOWA B 20 15 cm
- WARSTWA ODSACZAJ. - POSPOŁKA 10 cm

PROJEKT BUDOWLANY		
OBIEKT: MODERNIZACJA INFRASTRUKTURY OBIEKTU I OTOCZENIA WARSZTATU TERAPII ZAJĘCIOWEJ PRZY STOWARZYSZENIU „RAZEM” W SULĘCINIE , działki nr 319/22, 319/17, 318 i 319/20 obręb 0046 Sulęcín I..”		
INWESTOR: Stowarzyszenie RAZEM w Sulęcínie ul. Lipowa 16 C		
Data 10.06.2022	Projektant konstrukcji	inż. Sławomir Kruk Upr.w spec. konstrukcyjnej nr LBS/0026/OOK/0606
Skala	Projektant zagospodarow ania	mgr inż. Ryszard Kamfonik Upr. Bud. Nr 108/87/Gw W spec. Konstr. budowlanej
Szczegóły budowlane		NR RYS. 7

KRAWEŹNIK BET. 30 x 15 cm


ŁAWA POD KRAWEŹNIK
27 x 15 cm B 10

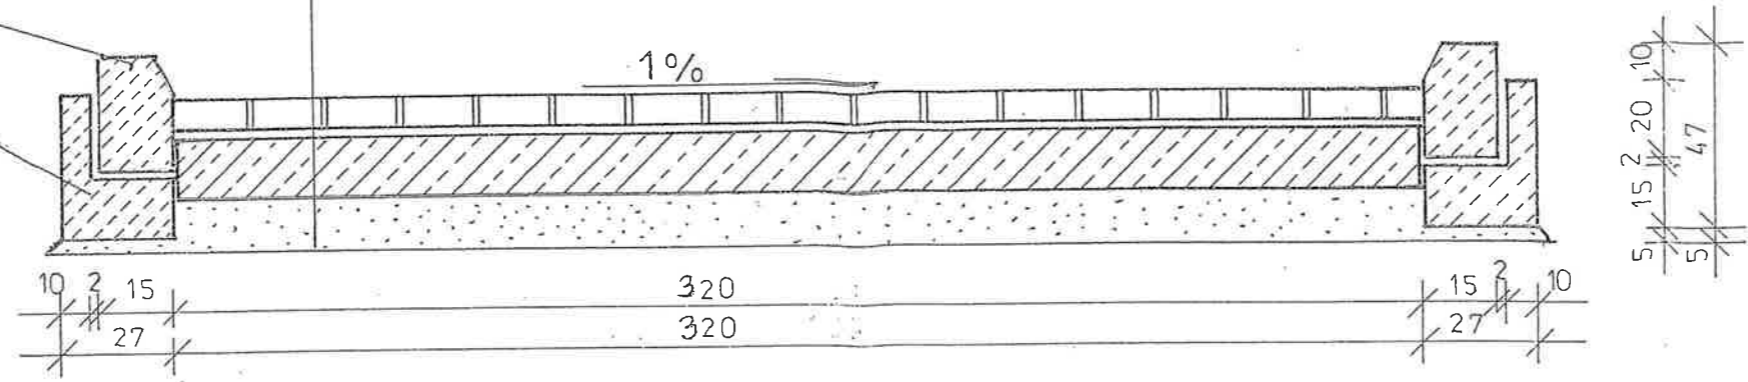

OSADZENIE KRAWEŹNIKA

1:5

ZAPR: CEMENT. M 10

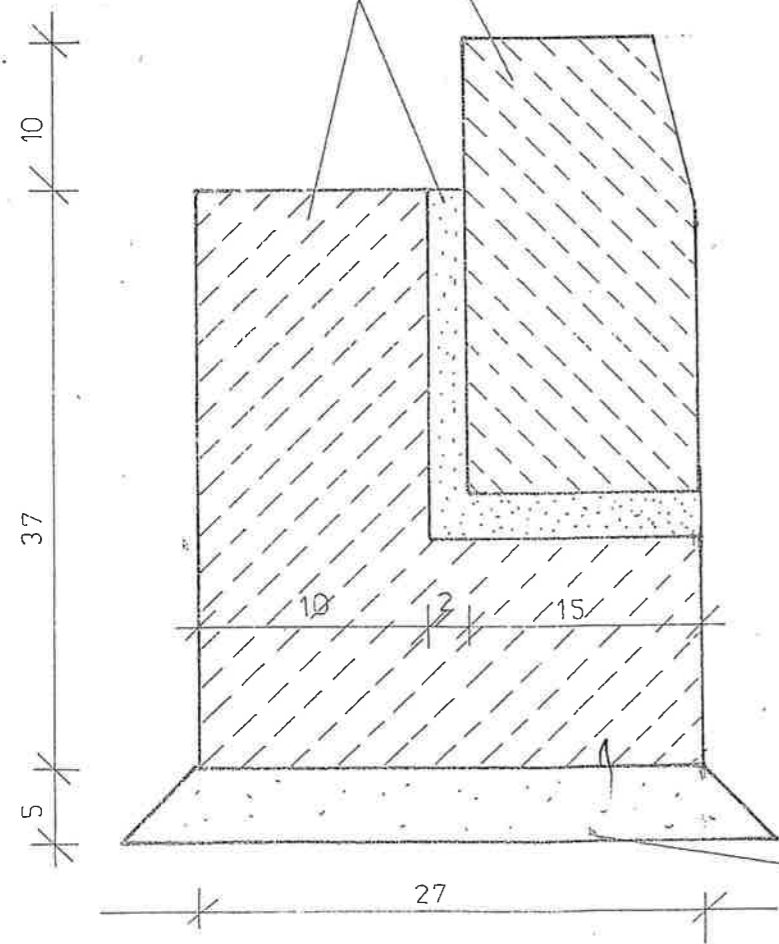


SZCZEGÓŁ ZJAZDÓW NA PARKINGI

1:5

NAWIERZCHNIA Z KOSTKI BET. 8 cm



KRAWEŹNIK ŻELBETOWY NAJAZDOWY

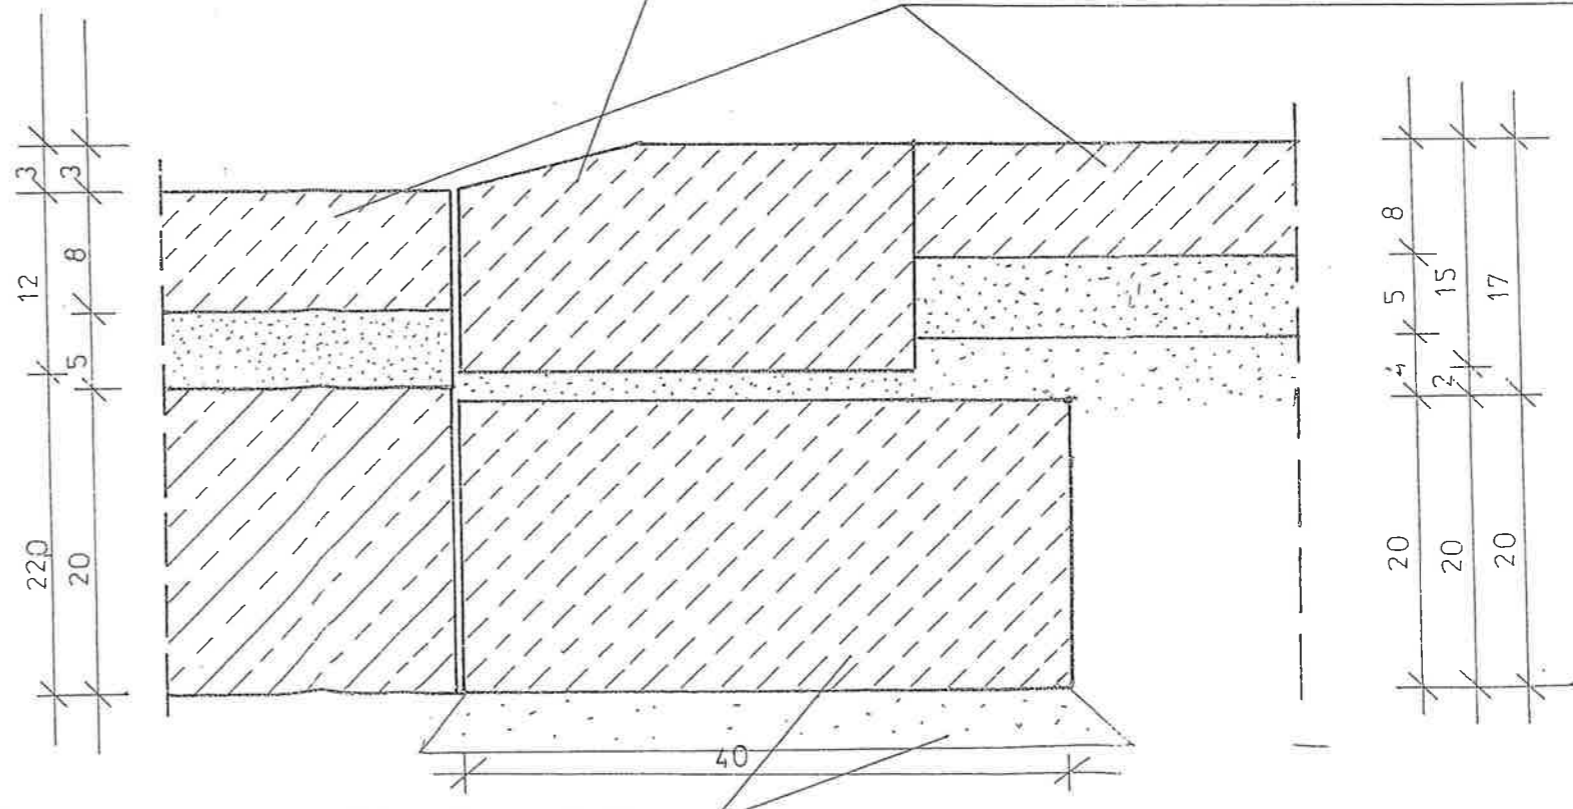

ŁAWA BETONOWA 20 x 40 cm B 15



PODSYPKA PIASKOWA

PRZEKRÓJ A BLACHA PODSTAWY 120 x 200 x 8mm

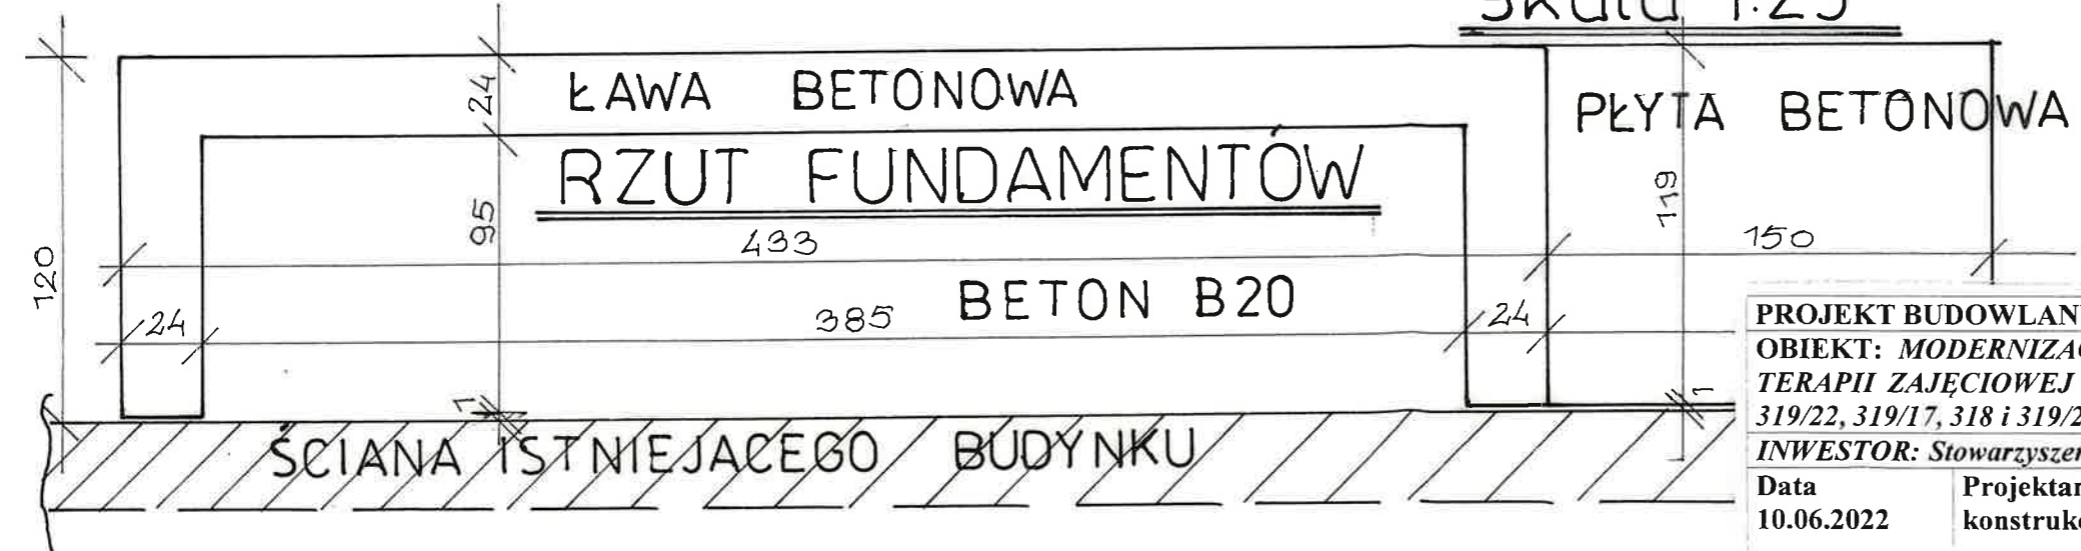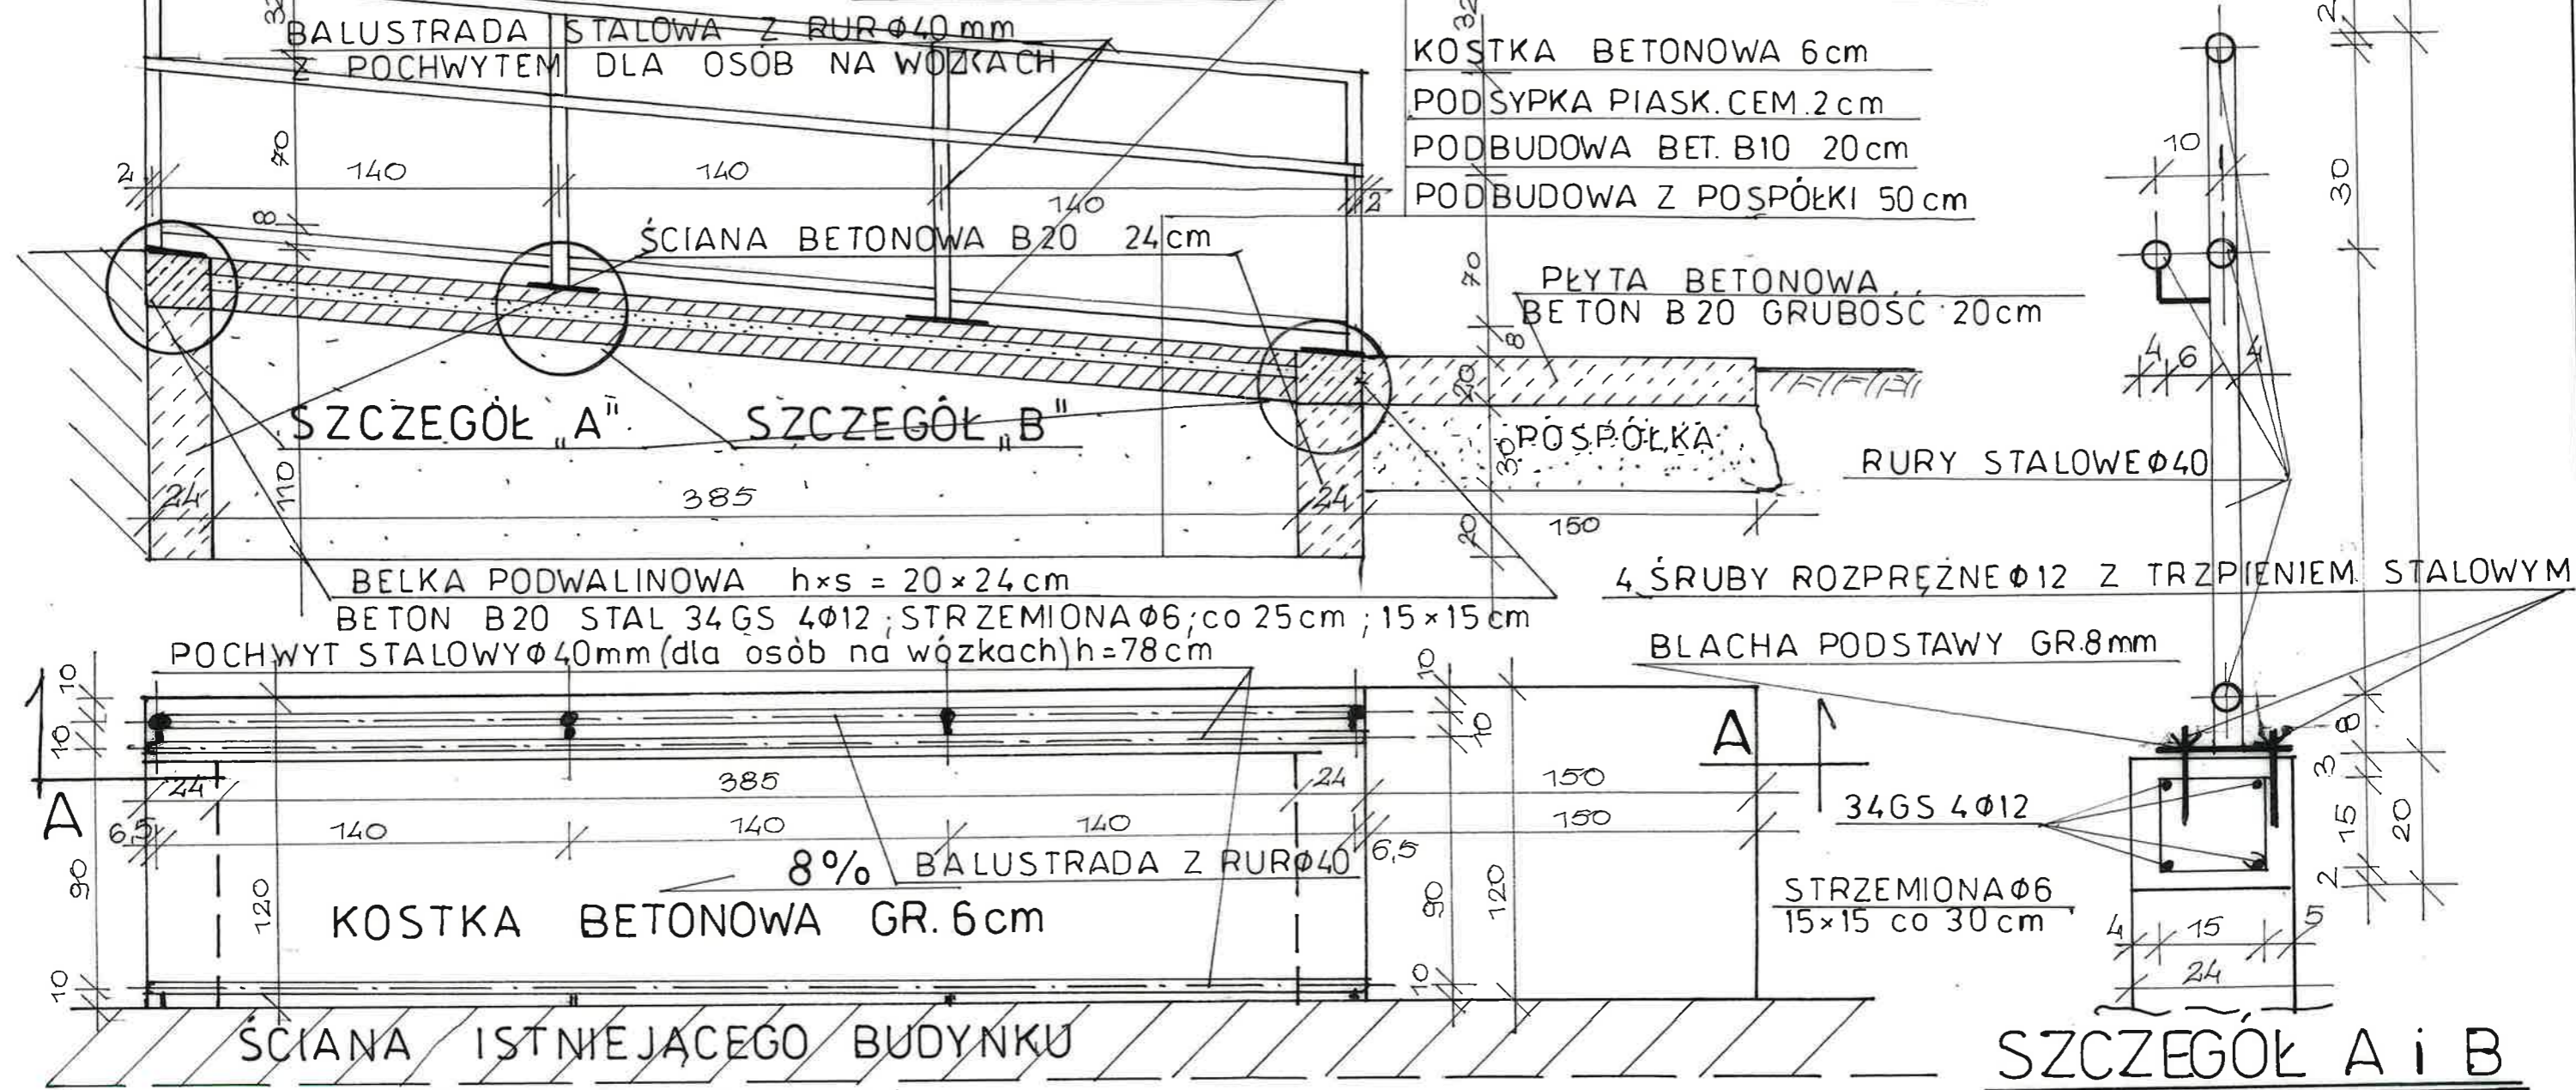


PROJEKT BUDOWLANY		
OBIEKT: MODERNIZACJA INFRASTRUKTURY OBIEKTU I OTOCZENIA WARSZTATU TERAPII ZAJĘCIOWEJ PRZY STOWARZYSZENIU „RAZEM” W SULECINIE , działki nr 319/22, 319/17, 318 i 319/20 obręb 0046 Sulęcín I. ”		
INWESTOR: Stowarzyszenie RAZEM w Sulęcínie ul. Lipowa 18 C		
Data 10.06.2022	Projektant konstrukcji	inż. Sławomir Kruk Upr.w spec. konstrukcyjnej nr LBS/0026/OOK/0606
Skala	Projektant zagospodarow ania	mgr inż. Ryszard Kamfonik Upr. Bud. Nr 108/87/Gw W spec. Konstr. budowlanej
Podjazd dla osób niepełnosprawnych		NR RYS. 6

KONSTRUKCJA ZJAZDU

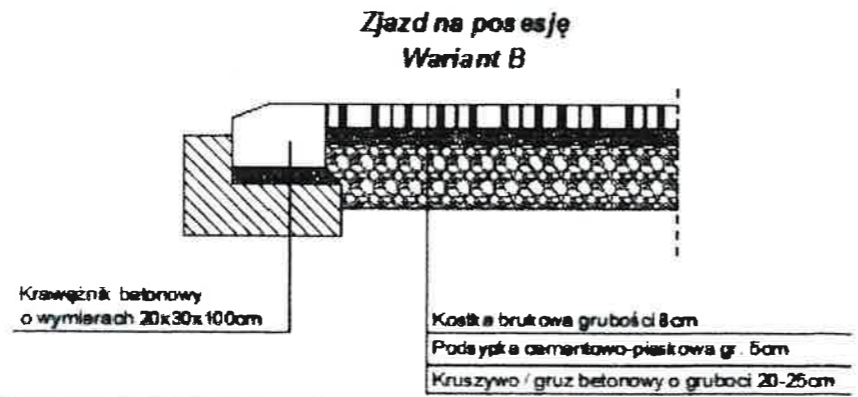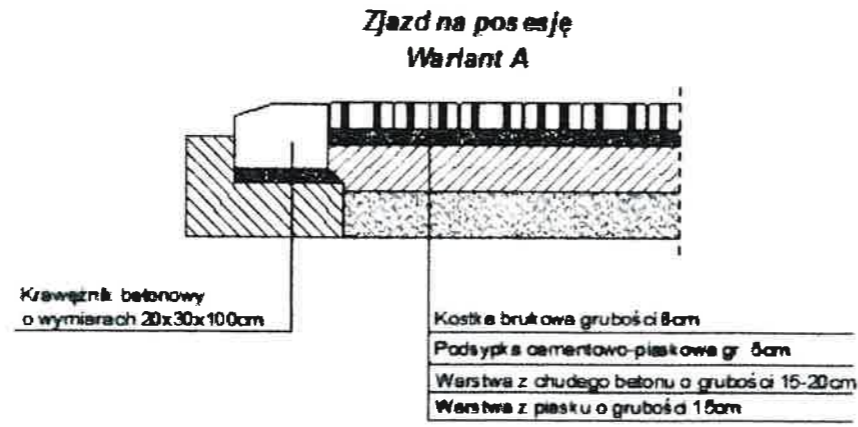


Zalecane warianty konstrukcji zjazdów
 Źródło: zbudujmydom.pl

BRAMA STALOWA 300 x 175 cm ; 1 szt

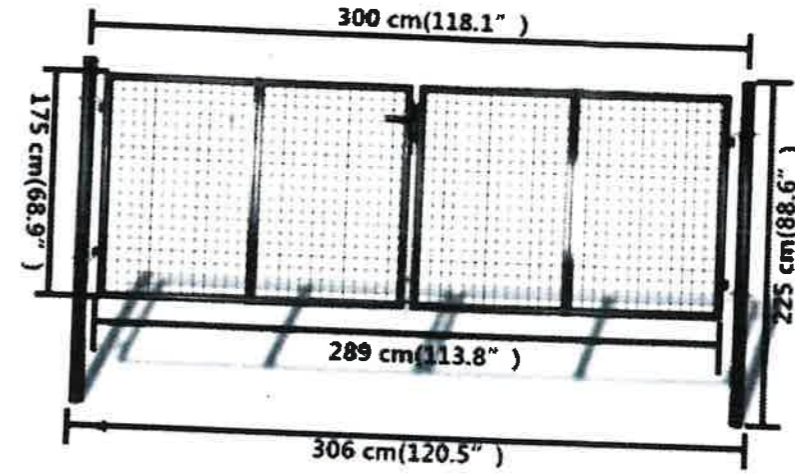


FURTKA STALOWA 100 x 150 cm ; 1 szt

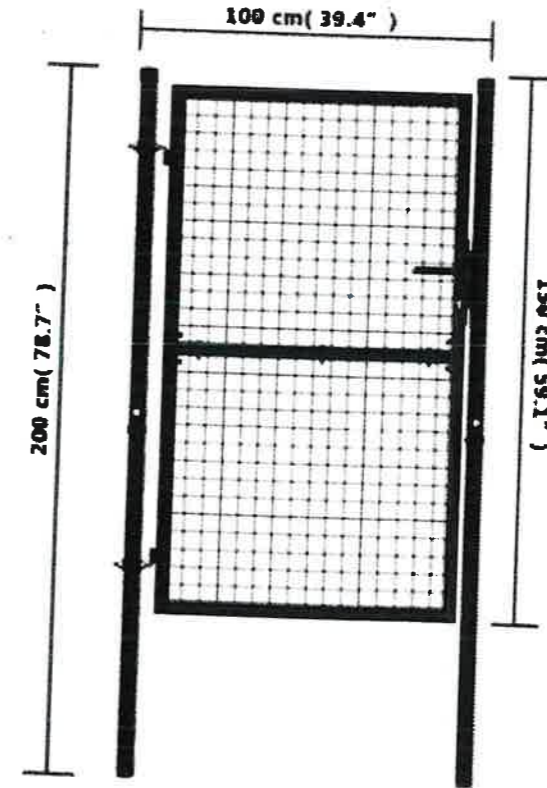

PROJEKT BUDOWLANY

OBIEKT: MODERNIZACJA INFRASTRUKTURY OBIEKTU I OTOCZENIA WARSZTATU TERAPII ZAJECIOWEJ PRZY STOWARZYSZENIU „RAZEM” W SULĘCINIE , działki nr 319/22, 319/17, 318 i 319/20 obręb 0046 Sulęcín I..

INWESTOR: Stowarzyszenie RAZEM w Sulęcinie ul. Lipowa 18 C

Data	Projektant	inż. Sławomir Kruk	
10.06.2022	konstrukcji	Upr. w spec. konstrukcyjnej nr LBS/0026/00K/0606	
Skala	Projektant zagospodarowania	mgr inż. Ryszard Kamfonik Upr. Bud. Nr 108/87/Gw	
Szczegóły budowlane			W spec. Konstr. budowlanej
			NR RYS. 7