


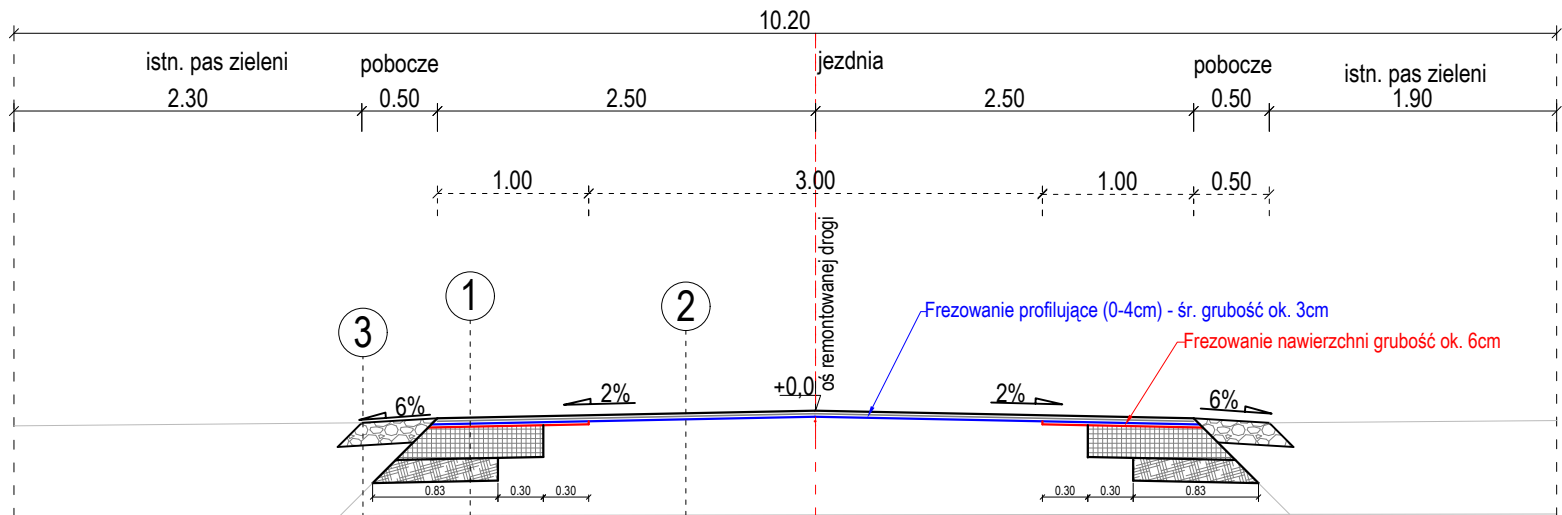

PRZEKRÓJ A-A



Uwaga!  
W miejscu gdzie ubytki są głębsze niż 5cm  
należy również uzupełnić w-we wyrównawczą

1	Remontowana konstrukcja KR3: nawierzchnia jezdni drogi gminnej	
	4 cm	Warstwa ścieralna - beton asfaltowy AC11S
		Warstwa przeciwspekaniowa z siatki wzmacniającej
	4 cm	Warstwa wiążąca - beton asfaltowy AC16W
	20 cm	Podbudowa zasadnicza z mieszanki niezwiązanej z kruszywa 0/31,5mm typu C90/3
	15 cm	Podbudowa pomocnicza grunt stabilizowany cementem klasy C3/4
		Grunt rodzimy
2	Remontowana konstrukcja KR3: nawierzchnia jezdni drogi gminnej	
	4 cm	Warstwa ścieralna - beton asfaltowy AC11S
		Warstwa przeciwspekaniowa z siatki wzmacniającej
		Istniejąca konstrukcja drogi gminnej
3	Remontowana konstrukcja KR3: nawierzchnia pobocza	
	15 cm	Umocnienie nawierzchni jasnym kruszywem łamanym stabilizowanym mechanicznie 0/31,5mm
		Grunt rodzimy

Opracował: DI PROJEKT Irmina Dyzma ul. Oliwkowa 1; 62-035 Błażewko tel.: 511-219-622 e-mail: biuro.dipprojekt@gmail.com		BIURO PROJEKTÓW INŻYNIERSKICH <b>DI PR</b>  <b>JEKT</b>		Inwestor: Gmina Środa Wielkopolska ul. Daszyńskiego 5 63-000 Środa Wielkopolska			
Inwestycja:		Nakładki asfaltowe w mieście i gminie Środa Wielkopolska.					
Zadanie pn:		Remont drogi gminnej nr 548022P w miejscowości Połajewo, gm.Środa Wielkopolska.					
Lokalizacja:		Województwo:WIELKOPOLSKIE Gmina: Miasto Środa Wilekopolska Miejscowość: Połajewo					
Nr ewid. działek:		Nazwa i nr obrębu: Połajewo 302504_5.0022 Arkusze 10 działki: 302504_5.0022. 39/2					
Element projektu:		PROJEKT ZAGOSPODAROWANIA TERENU		Branża:  DROGOWA			
Tytuł rysunku:		PRZEKROJE KONSTRUKCYJNE		Data:  06.2024r.		Nr rysunku:  3	
Stanowisko:		Imię i nazwisko:		Uprawnienia:		Skala:  1:50	
Projektant:		mgr inż. Irmina Dyzma		specjalność: DROGOWA nr upr.: WKP/0101/POOD/20			
Sprawdzający:		Prawo budowlane -art.20 ust.3 pkt.2					