

ZESTAWIENIE STOLARKI DRZWIOWEJ

PRZEBUDOWA I ZMIANA SPOSOBU UŻYTKOWANIA PARTERU GMINNEGO BUDYNKU  
PRZY UL. 1 MAJA 7 W STRUMIENIU  
(Z FUNKCJI USŁUGOWEJ NA FUNKCJĘ BIUROWĄ)

działka nr 2670 obręb 0001 Strumień Miasto

STOLARKA DRZWIOWA WEWNĘTRZNA

		D1		D2		D3		D4		PODDASZE	
SYMBOL		Drzwi D1		Drzwi D2		Drzwi D3 EIS 30		Drzwi D2		Drzwi wewn.dwuskrzydł.	
schemat drzwi											
S		90		90		90		80		90+30	
H		200		200		200		200		200	
Sz		99		99		99		89		135	
Hz		208		208		208		208		208	
L	P	L	P	L	P	L	P	L	P	L	P
IŁOŚĆ L.	IŁOŚĆ P.	6	2	3	0	1	0	0	0	0	1
RAZEM		8		3		1		1		1	
		Drzwi wewnętrzne pełne, drewniane, wejściowe, wzmocnione, wyposażone w jeden zamek antywłamaniowy kolor do uzgodnienia z Zamawiającym		Drzwi wewnętrzne pełne, drewniane, wyposażone w klamkę i zamek łazienkowy, w dolnej części kratka nawiewna, kolor do uzgodnienia z Zamawiającym		Drzwi wewnętrzne metalowe p-poż. EIS30 , pełne, lakierowane wyposażone w klamkę i zamek patentowy i w samozamykacz kolor do uzgodnienia z Zamawiającym		Drzwi wewnętrzne pełne, drewniane, wejściowe, wzmocnione, wyposażone w jeden zamek antywłamaniowy kolor do uzgodnienia z Zamawiającym		DRZWI WEWNĘTRZNE DWUSKRZYDŁOWE ALUMINIOWE kolor brązowy , drzwi 1/2 przeszklone szkło przeziene bezpieczne dołem panel aluminiowy	

drzwi wyposażyć w samozamykacz zgodnie z rzutem parteru


drzwi wyposażyć w samozamykacz zgodnie z rzutem parteru

drzwi wyposażyć w samozamykacz zgodnie z rzutem parteru

drzwi wyposażyć w samozamykacz zgodnie z rzutem parteru

WYMIANA DRZWI ZEWNĘTRZNYCH Dz2 - wejście tylne do budynku


- kolor od zewnątrz brązowy, kor od wewnątrz brązowy, podział w nawiązaniu do stanu istn.  
Współczynnik przenikania ciepła U(max) [W/(m2·K)] =< od 1.1

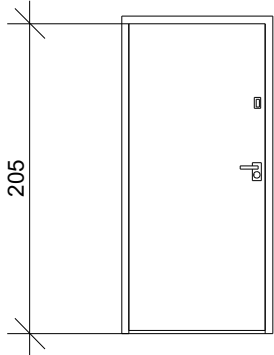

UWAGA:  
Wymiar stolarki przed zamówieniem należy sprawdzić i uzgodnić z Inspektorem Nadzoru  
Kolor stolarki uzgodnić z Zamawiającym  
Przed zamówieniem stolarki również należy dokonać pomiarów kontrolnych na budowie

WYMIANA DRZWI ZEWNĘTRZNYCH Dz1 - wejście główne do budynku

- kolor od zewnątrz brązowy, kor od wewnątrz brązowy, podział w nawiązaniu do stanu istn.  
Współczynnik przenikania ciepła U(max) [W/(m2·K)] =< od 1.1

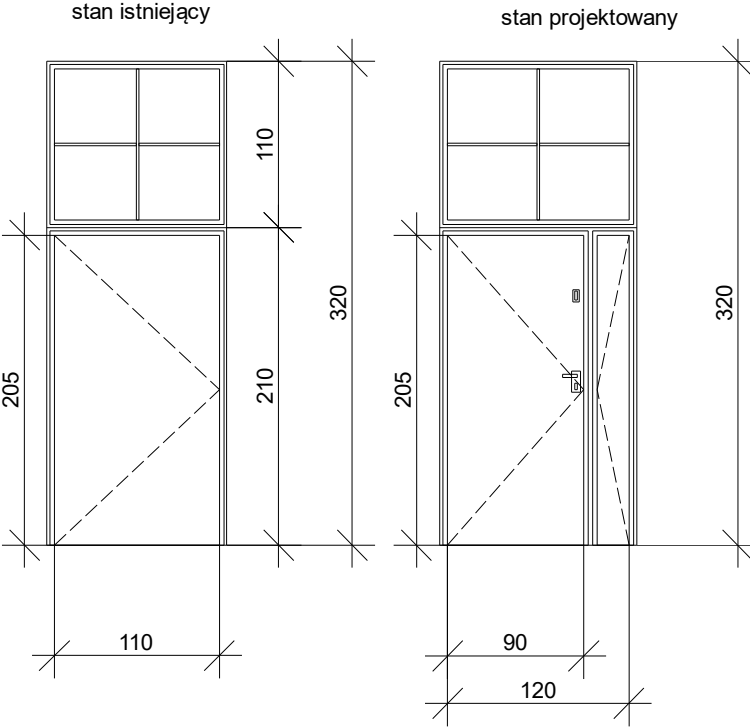

Standard wykonania drzwi zewnętrznych:

Trójwarstwowo lub czterowarstwowo klejone drewno sosnowe.  
Okucia obwiedniowe z mikrowentylacją, blokadą błędnego położenia klamki i podnośnikiem skrzydła.  
Lakiery transparentne i farby kryjące.  
Klamki.  
Pakiety szybowe trzykomorowe.  
Ostonki na zawiasy w kolorze białym, brązowym, srebrnym lub stare złoto.  
Termookapnik oraz dodatkowy okapnik na skrzydło.  
Podwójna uszczelka komorowa na skrzydle.  
Drzwi wyposażone w dwa zamki antywłamaniowe oraz okucia drzwiowe antywłamaniowe

Inwestor:  
GMINA STRUMIEŃ, UL. RYNEK 4 , 43-246 STRUMIEŃ

Nazwa projektu: PRZEBUDOWA I ZMIANA SPOSOBU UŻYTKOWANIA PARTERU GMINNEGO BUDYNKU PRZY UL. 1 MAJA 7 W STRUMIENIU (Z FUNKCJI USŁUGOWEJ NA FUNKCJĘ BIUROWĄ)

Faza:projekt

Tytuł:  
Zestawienie stolarki drzwiowej

Data: 29.04.2021

Projektował: inż. Marek Filipczak - upr SLK/1067/PWOK/03  
Opracował: inż. Marek Węglorz  
Sprawdził:

Skala: 1:50  
J. miary: cm  
Nr rys: 11