



PROJEKTOWANA ALTANA


WIDOK DACHU

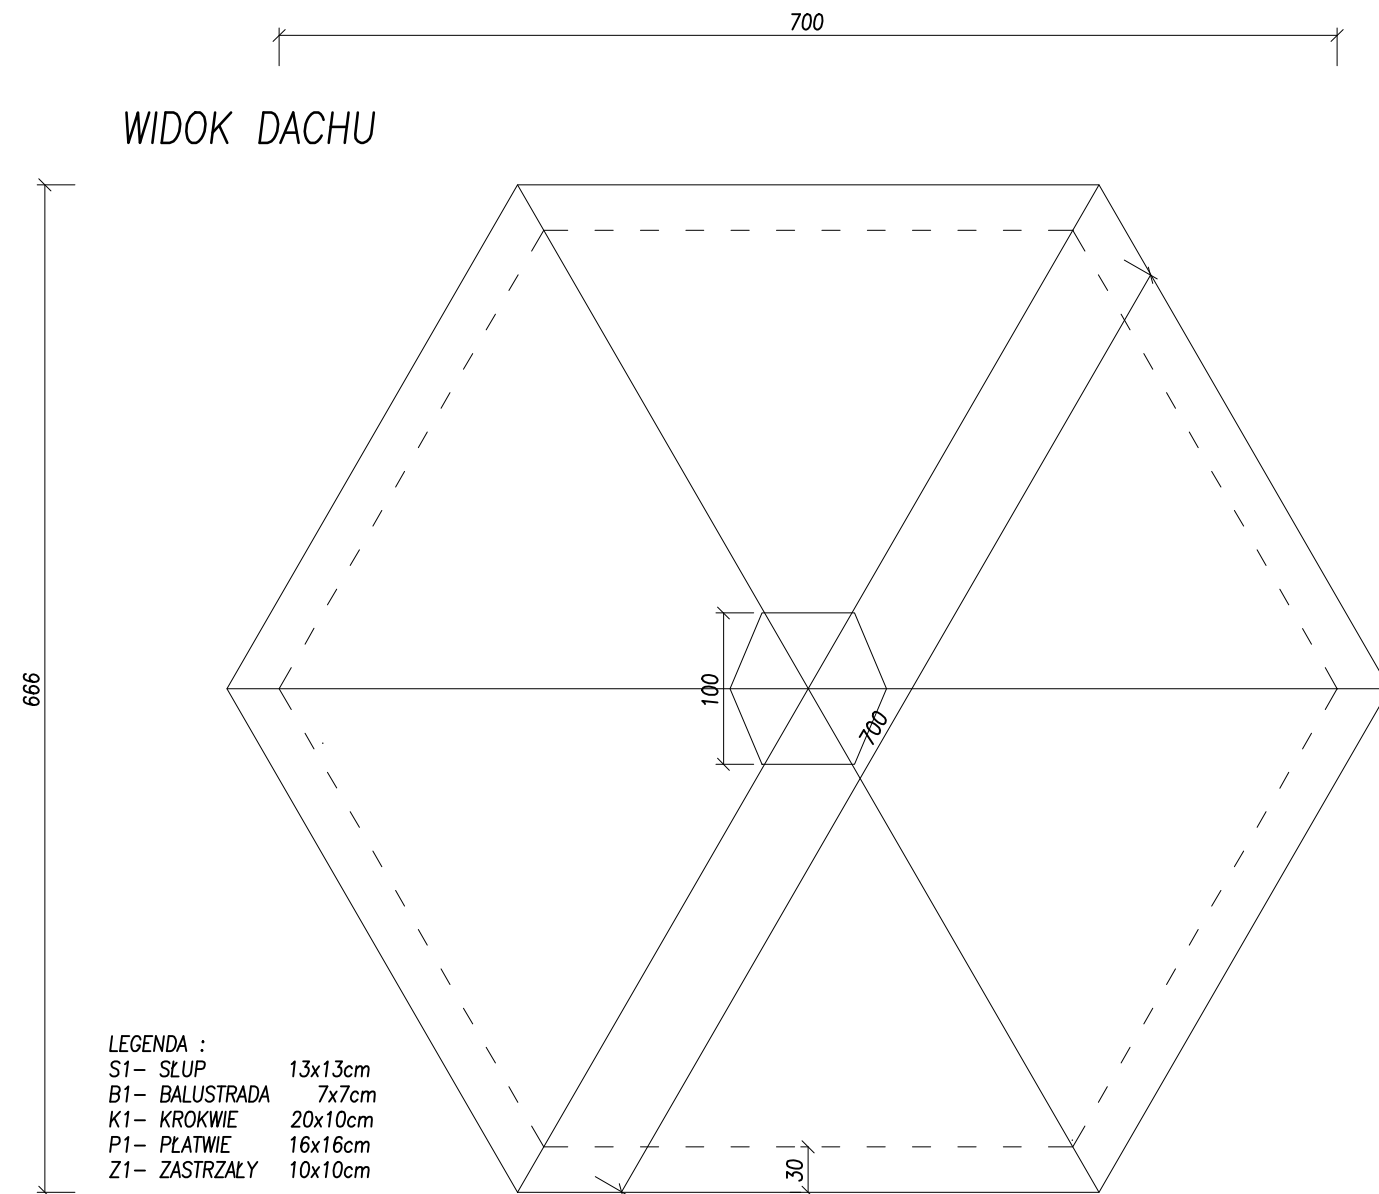

WIDOK

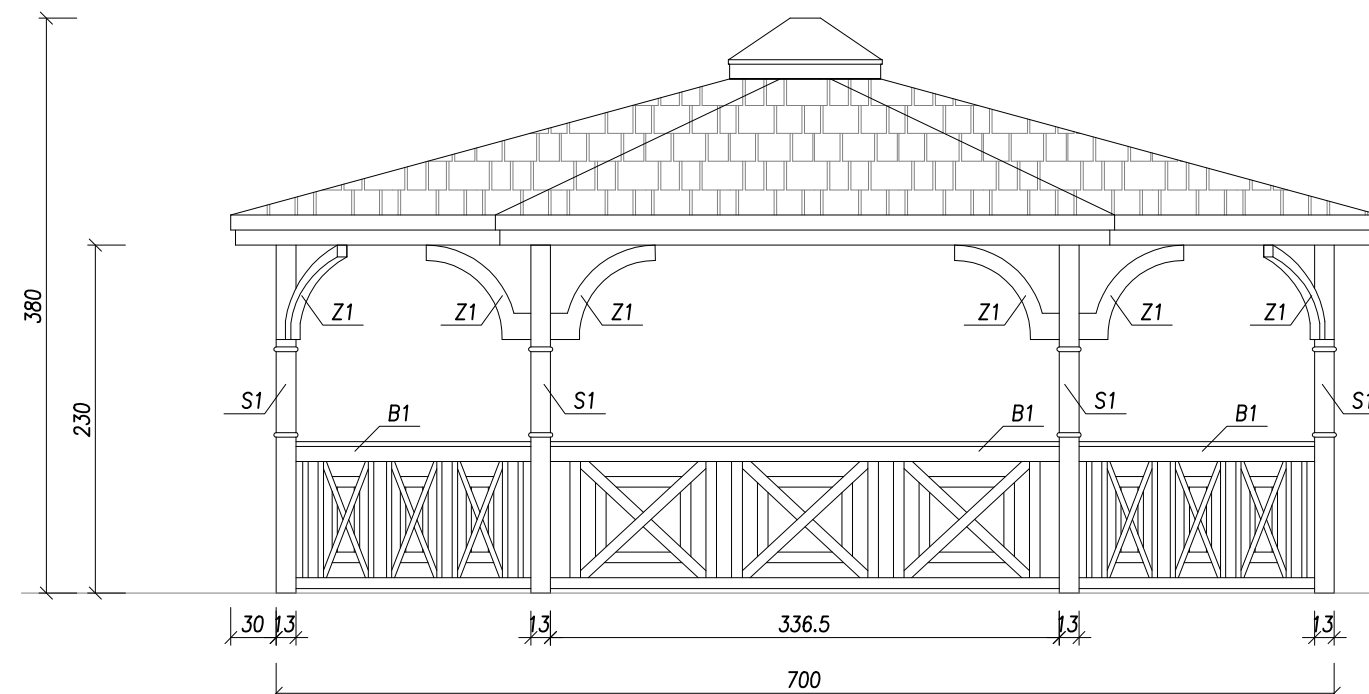


RZUT ALTANY

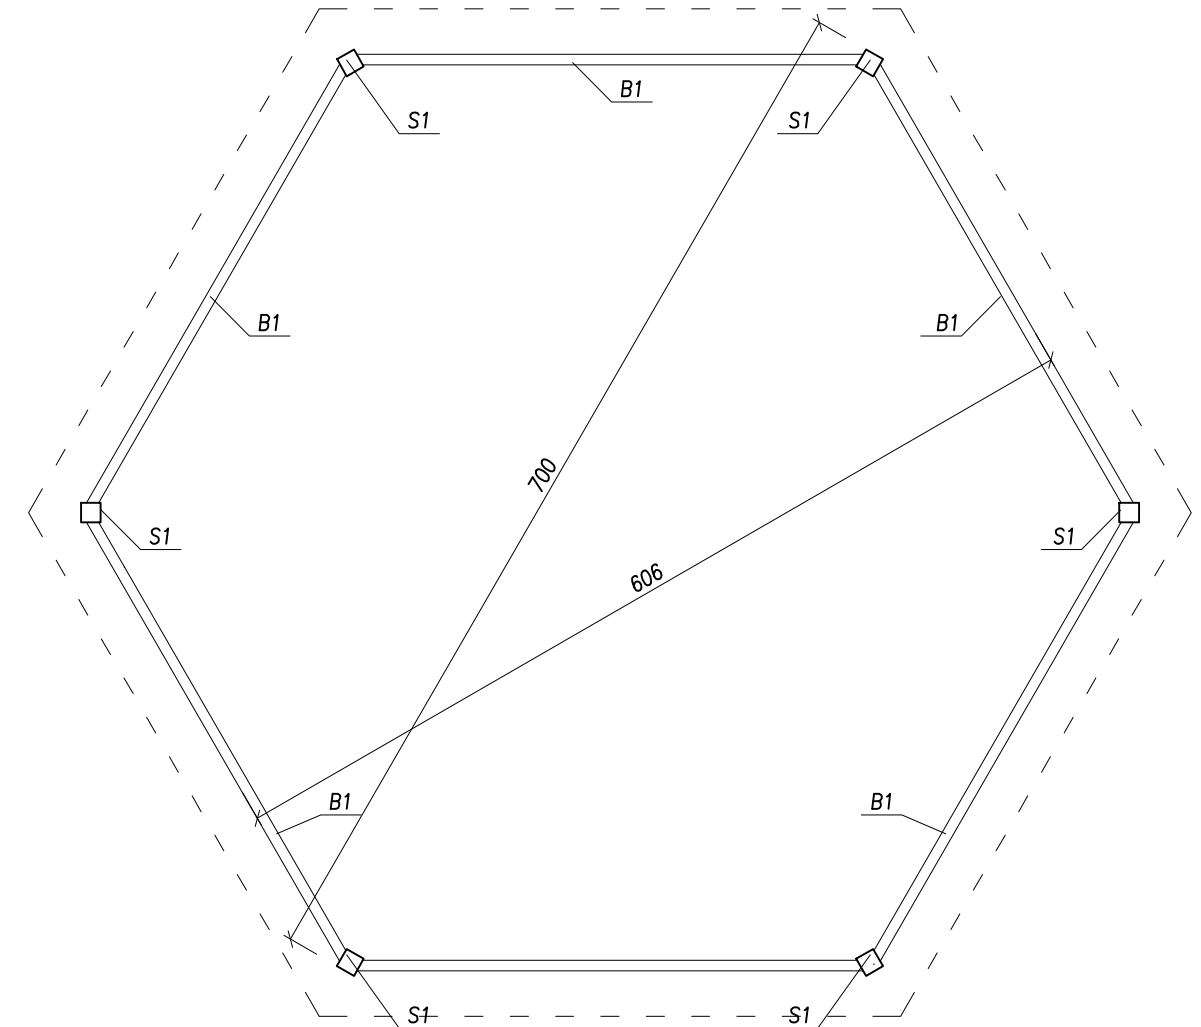

DANE TECHNICZNE :

Wymiar zewnętrzny szesciokąt o średnicy ok. 700cm.
 Materiał: suszone drewno sosnowe lub dębowe klasy C27
 Konstrukcja wykonana z drewna specjalnie selekcjonowanego
 bezszczytnego klejonego, odporna na pęknięcia i wypaczenia.
 Impregnacja dwukrotnie drewnochronem.
 Kolor konstrukcji drewnianej ciemny brązowy.
 Pokrycie dachu dachówką ceramiczną jak na budynku 3B.



 ZBP ZESPÓŁ BIUR PROJEKTOWYCH		Zespół Biur Projektowych tel./fax (12) 265 19 28 ul. Świętokrzyska 12, +48 607 616 222 30 - 015 Kraków, +48 692 299 165 e - mail: biuro@wolarek-zatorowski.eu www.wolarek-zatorowski.eu	
Temat:		Przebudowa, rozbudowa, nadbudowa, budynku 3B celem dostosowania pomieszczeń budynku do potrzeb Małopolskiego Centrum Leczenia Uzależnieni Dzieci i Młodzieży wraz ze zmianą sposobu użytkowania pomieszczeń nie użytkowanych poddasza i piwnicy na użytkowe oraz budowa wentylacji mechanicznej i Klimatyzacji, budowa instalacji wod-kan, C.O. i elektrycznej, budowa nowego sztybu windowego i klatki schodowej wraz z remontem konserwatorskim elewacji i przebudową dachu oraz budowa parkingu, budowa fragmentu drogi oraz budowa schodów zewnętrznych, pochylini i terenów utwardzonych wokół budynku wraz z zagospodarowaniem terenu pomiędzy budynkami 4B i 3B obejmującego budowę: ścieżek i placów utwardzonych, altany, placu zabaw, boiska do siatkówki, stołów betonowych do tenisa stołowego oraz lamp oświetleniowych na działce nr1/31, 190 obr. 70 Podgórze ul. dr J. Babińskiego 29 w Krakowie.	
Inwestor:		Szpital Kliniczny Im. dr Józefa Babińskiego SP ZOZ w Krakowie, z siedzibą w Krakowie przy ul. dr. J. Babińskiego 29	
Adres:		ul. dr J. Babińskiego 29, 30-393 Kraków, dz. nr 1/31	
Opracował:		mgr inż. Piotr Wolarek UPR. NR MAP/0174/PDOK/09	
Współpraca:		inż. arch. Patrycja Malisz	
		inż. arch. Kinga Tysejko	
Tytuł:		PLAN ZAGOSPODAROWANIA TERENU	
Data: 12.2021	Branta: BUDOWLANA	Faza: KONCEPCJA ARCHITEKTONICZNO - BUDOWLANA	Skala: 1:500 Nr rysunku: B-01