

MAPA DO CELÓW PROJEKTOWYCH

SKALA 1:500

STAROSTWO POWIATOWE
w Bełchatowie
Wydział Architektury i Budownictwa

województwo: łódzkie
powiat: bełchatowski
gmina: 100101_1 Bełchatów-miasto
obręb: 100101_10010 ul. Milenijna
działka: 100101_10010.615/1
ID Zgt.: GK.664.1.323.1.2021

Poziom odniesienia "Kronsztadt 60"
Układ współrzędnych "2000", strefa 6
Uzgodniono w ZUD
Sekcja nr : 6.154.33.11.1.1

Granice według danych ewidencyjnych.
Data opracowania mapy: 13.10.2021
----- zakres opracowania mapy

Niniejszą mapę wykonano bez ustalenia obciążeń służebnościami gruntowymi.

nie wyklucza się istnienia urządzeń podziemnych nie zgłoszonych do inwentaryzacji powykonawczej jednostkom wykonawstwa geodezyjnego. Za przewody nie zgłoszone do inwentaryzacji geodezyjnej oraz za przewody inwentaryzowane uprzednio wykonawcą niniejszej mapy nie ponosi odpowiedzialności.

Podświadczam, że niniejszy dokument został opracowany w wyniku prac geodezyjnych i kartograficznych, których rezultaty zawiera operat techniczny pozytywnie zweryfikowany. Jednocześnie informuję, że jestem świadomy odpowiedzialności karnej za złożenie fałszywego oświadczenia.

Identyfikator zgłoszenia prac geodezyjnych	GK.664.1.323.1.2021
Organ służby geodezyjnej, który otrzymał zgłoszenie	STAROSTA BEŁCHATOWSKI
Wykonawca prac geodezyjnych	Biuo Usług Geodezyjnych
Nr oraz data sporządzenia dokumentu zawierającego wynik pozytywnej weryfikacji	2021-10-19 GK.664.1.323.1.2021_1
Imię i nazwisko oraz nr uprawnień zawodowych kierownika prac	Stanisław Ogłoz Nr upr. 15385

BIURO USŁUG GEODEZYJNYCH Stanisław Ogłoz

ul. Pabianicka 15, 97-400 Bełchatów,
NIP 769-110-45-49, REGON 590358339
tel. 601 282 794, 663 182 110, 44 632 20 59
e-mail: stanislaw.nlozra@gmail.com

GEODETA

mgr inż. Sylwia Bujakowska-Zawisza

GEODETA UPRAWNIONY

Stanisław Ogłoz
Uprawnienia nr 15385

INWESTYCJA:

Budowa placu zabaw przy Integracyjnym Przedszkolu Samorządowym nr 3 w Bełchatowie.

dz. ew. nr 615/1, obr. 10, miasto Bełchatów

INWESTOR:

MIASTO BEŁCHATÓW

ul. Kościuszki 1, 97-400 Bełchatów

JEDNOSTKA PROJEKTOWA:

JUKON PRZEDSIĘBIORSTWO PROJEKTOWANIA I NADZORU
JUKON PROJEKT


97-400 Bełchatów ul. Kaczyńskich 14, tel.: 530 480 545, email: biuro@jukon-projekt.pl, www.jukon-projekt.pl

ZESPÓŁ PROJEKTOWY:	IMIĘ I NAZWISKO:	NR UPRAWNIENI:	PODPIS:
	PROJ. GŁÓWNY: konstrukcje	mgr inż. JAROSŁAW JURCZAK	LOD/0153/POOK/04
	ASYSTENT PROJEKTANTA:	inż. PRZEMYSŁAW GRZYBEK	<i>P. Grzybek</i>

FAZA: **PROJEKT TECHNICZNY** DATA: **październik 2021**

BRANŻA: **BUDOWLANA** SKALA: **1:500**

TREŚĆ RYSUNKU: **PROJEKT ZAGOSPODAROWANIA TERENU** NR.RYS.: **Z.01** INDEX: **-**

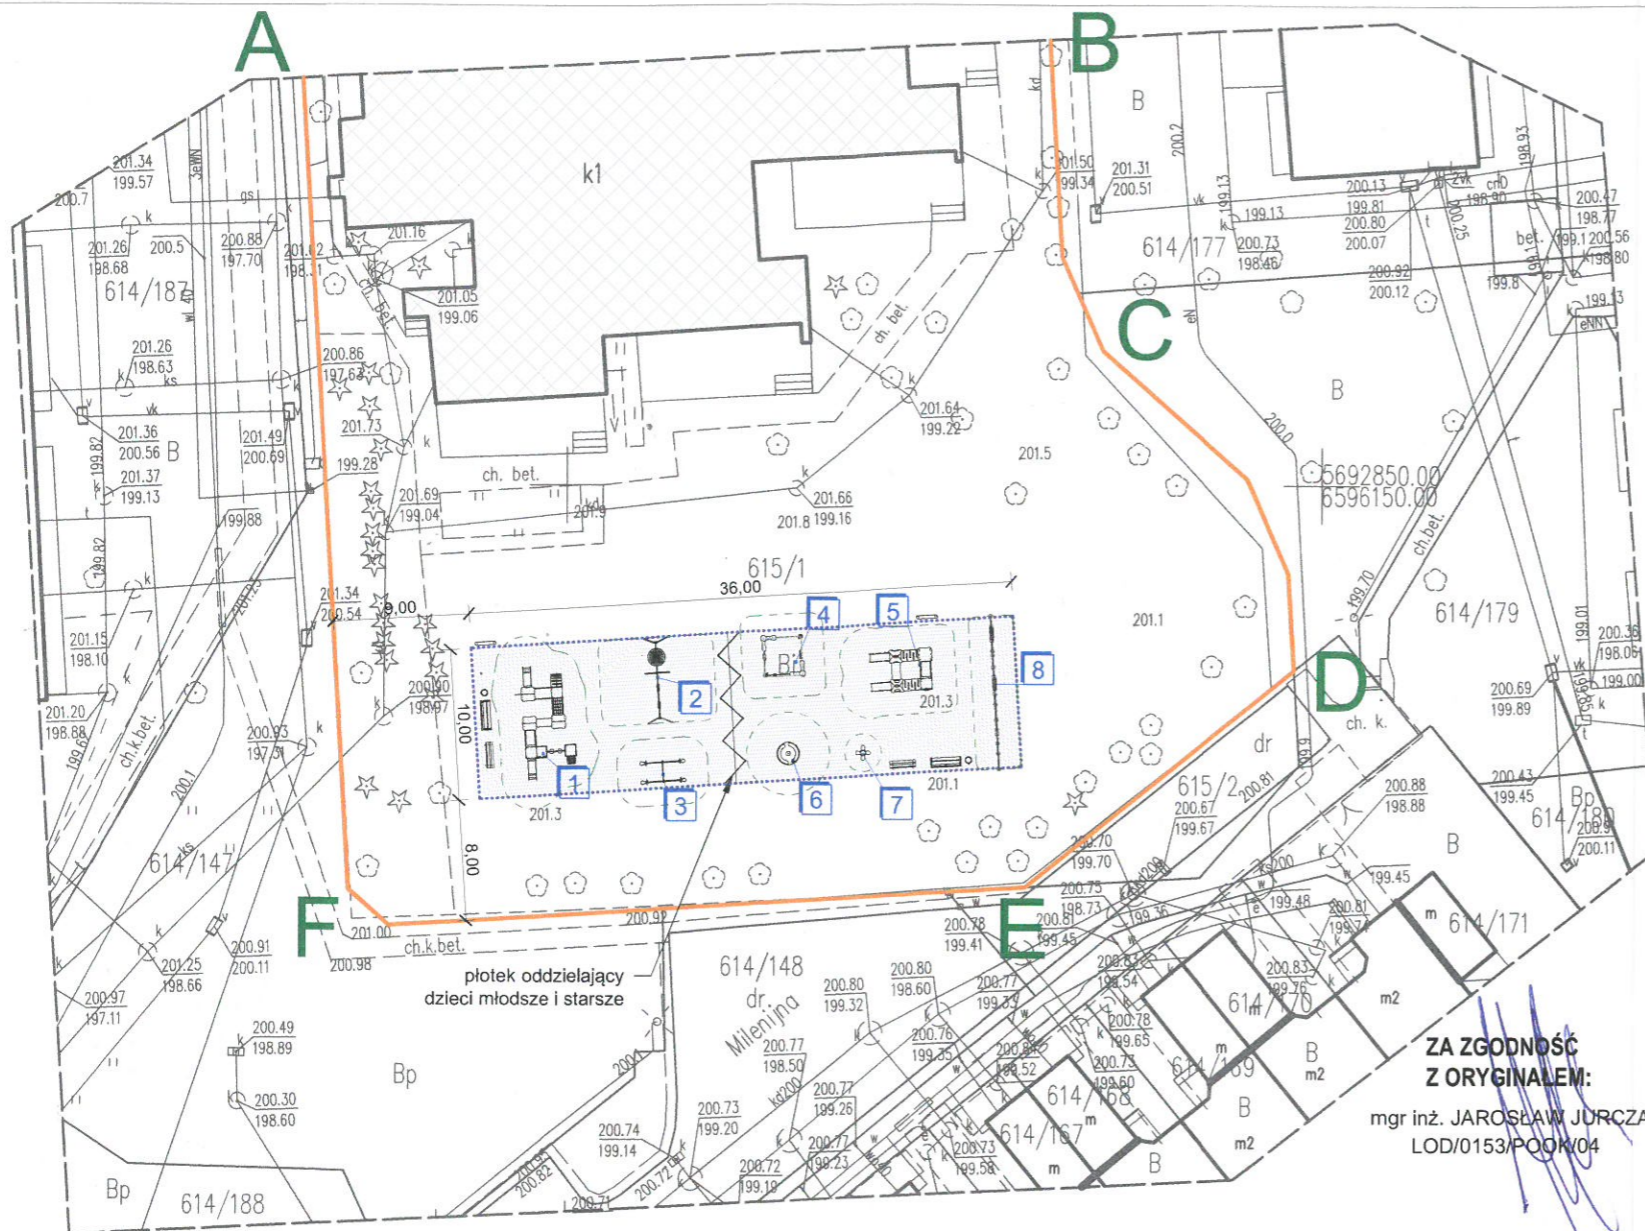

ZA ZGODNOŚĆ
Z ORYGINAŁEM:

mgr inż. JAROSŁAW JURCZAK
LOD/0153/POOK/04

WYKAZ URZĄDZEŃ PLACU ZABAW:

- 1 - wielofunkcyjny zestaw zabawkowy nr 1
- 2 - huśtawka podwójna + bocianie gniazdo
- 3 - huśtawka podwójna typu "ważka"
- 4 - piaskownica edukacyjna
- 5 - wielofunkcyjny zestaw zabawkowy nr 2
- 6 - karuzela tarczową z siedziskiem
- 7 - bujak typu "kończynka"
- 8 - ścieżka sensoryczna

LEGENDA

A-F	ZAKRES OPRACOWANIA
	GRANICA PRZEDMIOTOWEJ DZIAŁKI (615/1)
	ISTNIEJĄCE BUDYNKI NA PRZEDMIOTOWYCH DZIAŁKACH
1	OZNACZENIA POSZCZEGÓLNYCH URZĄDZEŃ PLACU ZABAW
	STREFA BEZPIECZEŃSTWA URZĄDZEŃ
	ŁAWKA
	KOSZ NA ŚMIECI
	TABLICA INFORMACYJNA Z REGULAMINEM
	POWIERZCHNIA PLACU ZABAW (OBSZAR UMOWNY DLA LOKALIZACJI)

ZESTAWIENIE POWIERZCHNI

	STAN ISTNIEJĄCY:		STAN PROJEKTOWANY:	
POWIERZCHNIA TERENU PRZEDMIOTOWEJ DZIAŁKI 615/1	3 985 M.KW.	100,00 %	3 985 M.KW.	100,00 %
POWIERZCHNIA ZABUDOWY BUDYNKÓW	977 M.KW.	24,52%	977 M.KW.	24,52%
SCHODY ZEWNĘTRZNE BUDYNKÓW	189 M.KW.	4,74%	189 M.KW.	4,74%
POWIERZCHNIA UTWARDZONA	295 M.KW.	7,40%	295 M.KW.	7,40%
TEREN ZIELONY	2 524 M.KW.	63,34%	2 524 M.KW.	63,34%

Wskaźniki wg planu miejscowego:

- udział pow. biologicznie czynnej - 2 524 m² → 63,34% > 30% (wymagane)

UWAGA:

- wymiary weryfikować podczas wykonywania prac;
- szczegółowe zagospodarowanie placu zabaw odczytywać z rysunku B.01.