

Zgłoszenie ID: 6640.38.2024
 Właściciel: zachodniopomorskie
 Powiat: gryfiński
 Jednostka wykonawcza: 320608_4 Trzcianko-Zdrój
 Działki nr: 56, 93/3, 94, 103/1, 108, 127 wg zakresu

GEODEZJA PR
 Piotr Rejmer
 ul. Poczarska 20, 74-200 Pyrzyce
 NIP 853-119-85-36
 tel. 513 - 055 - 045
 e-mail: geodezja@pyrzyce.pl


MAPA DO CELÓW PROJEKTOWYCH
 SKALA 1:500

Układ współrzędnych: PL-ENRF 2007-W (Amsterdam)
 Poziom odniesienie: PL-ENRF 2007-W (Amsterdam)
 Mapa przedstawia granice działek wg stanu ujętego w ewidencji granicze na dzień 23.01.2024 r.
 Zatem sytuacja mapy do celów projektowych:
 Nie wyłącza się odpowiedzialności w terenie innych urządzeń, nie wskazanych na tej mapie, których nie zgłoszono do inwentaryzacji pomiarowej.

Kierownik prac geodezyjnych: Piotr Rejmer, nr uprawnień: 15227 - zakres I II
 Aktualność mapy do celów projektowych na dzień: 23.01.2024 r.
 Opracował: Piotr Rejmer

Oświadczam, że operat techniczny zawierający rezultaty prac geodezyjnych w wyniku których powstał niniejszy dokument uzyskał pozytywny wynik weryfikacji.	
Identyfikator zgłoszenia prac geodezyjnych:	ID 6640.38.2024
Organ służby geodezyjnej i kartograficznej, który otrzymał zgłoszenie:	Starostwo Powiatowe w Gryflinie
Wykonawca prac geodezyjnych:	GEODEZJA PR Piotr Rejmer
Nr oraz data sporządzenia dokumentu zawierającego wynik pozytywny weryfikacji:	Protokół nr 6640.38.2024_21537 z dn. 25.03.2024
Imię i nazwisko oraz nr uprawnień zawodowych kierownika prac geodezyjnych:	Piotr Rejmer upr. nr 15227, zakres I, II
Data i podpis kierownika prac geodezyjnych:	Jestem świadomy odpowiedzialności karnej za złożenie fałszywego oświadczenia 25.03.2024 r.

GEODETA UPRAWNIENIY
 Piotr Rejmer
 UPN 15227
 74-205 REJMYN 109

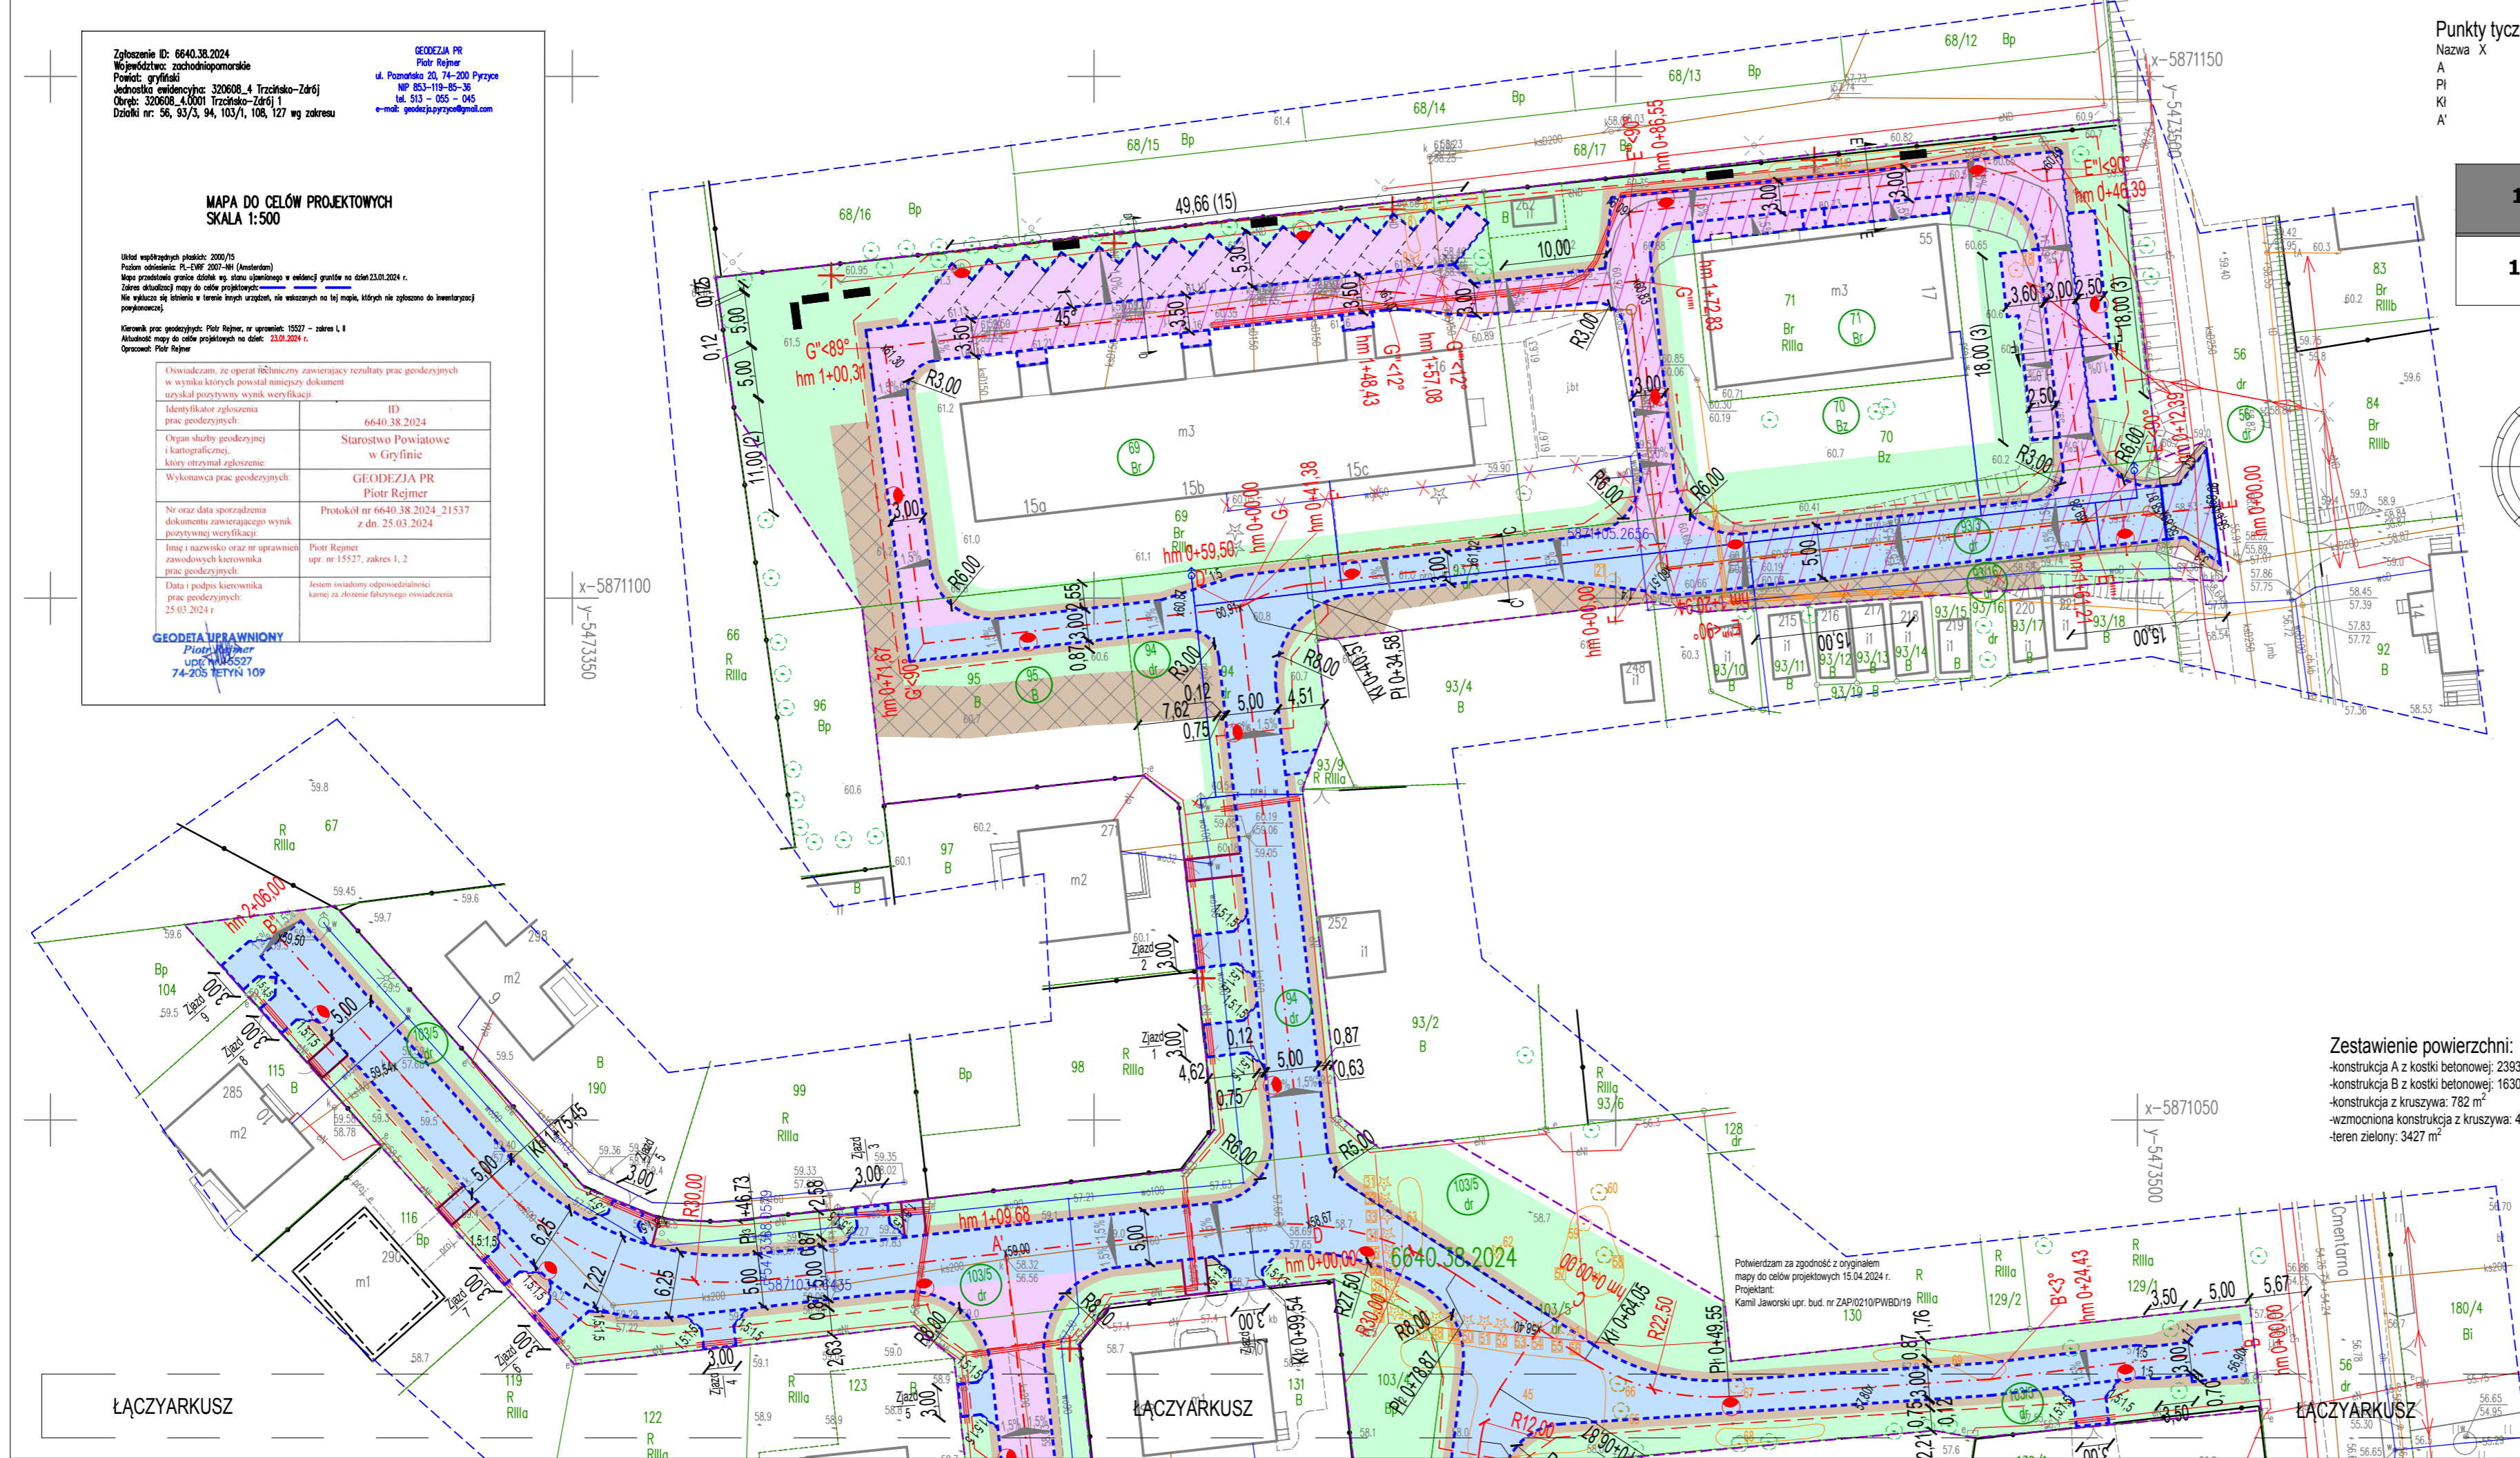

Punkty tyczenia A-A':

Nazwa	X	Y
A	5473382,76	5870930,12
Pl	5473394,68	5870965,66
Kl	5473396,71	5870989,45
A'	5473391,54	5871037,27

Punkty tyczenia B-B'':

Nazwa	X	Y
B	5473510,20	5871028,09
B'	5473485,94	5871025,18
Pl	5473460,87	5871023,51
Kl	5473447,09	5871027,11
Pl ₂	5473434,67	5871035,20
Kl ₂	5473414,96	5871039,88
Pl ₃	5473368,06	5871031,64
Kl ₃	5473342,26	5871044,57
B''	5473322,02	5871067,44

Punkty tyczenia C-C'':

Nazwa	X	Y
C	5473442,64	5871030,00
Pl	5473438,89	5871024,25
Kl	5473437,04	5871019,20
C'	5473433,01	5870987,23
C''	5473430,34	5870972,34

Punkty tyczenia D-D'':

Nazwa	X	Y
D	5473420,59	5871039,98
D'	5473414,00	5871099,11

Punkty tyczenia E-E'''':

Nazwa	X	Y
E	5473507,33	5871108,74
E'	5473495,01	5871107,34
E''	5473491,23	5871141,15
E'''	5473451,29	5871136,97
E''''	5473455,00	5871102,78
E'''''	5473495,01	5871107,34

Punkty tyczenia F-F'':

Nazwa	X	Y
F	5473454,73	5871105,26
Pl	5473420,37	5871101,35
Kl	5473414,70	5871099,51
F'	5473414,00	5871099,11

Punkty tyczenia G-G'''':

Nazwa	X	Y
G	5473414,00	5871099,11
G'	5473383,69	5871095,65
G''	5473379,93	5871124,04
G'''	5473427,75	5871129,42
G''''	5473436,36	5871128,58
G'''''	5473452,00	5871130,39

- Legenda:**
- Konstrukcja jezdni z kostki bet. A
 - Konstrukcja jezdni z kostki bet. B
 - Konstrukcja pobocza z kruszywa
 - Konstrukcja dojazdów z kruszywa
 - Zagospodarowanie trawą
 - Rozbiórki nawierzchni
 - Projektowana oś
 - Opornik drogowy +0
 - Opornik drogowy +2
 - Obrzeże
 - Granice działek
 - Działki objęte opracowaniem
 - Zakres oddziaływania
 - Zakres aktualizacji wtórnika
 - Wymiary
 - Rura dwudzielna typu A160PS AROT na linii elektrycznej
 - Rura osłonowa dwudzielna grubościenna
 - Drzewa do usunięcia
 - Drzewa do usunięcia wymagające decyzji
 - Latarnie do usunięcia
 - Projektowane latarnie uliczne
 - linia kablowa
 - Wodociąg do przebudowy - według branży sanitarnej
 - Wodociąg - według branży sanitarnej
 - Kanalizacja do przebudowy - według branży sanitarnej
 - Kanalizacja sanitarna - według branży sanitarnej
 - Rozbiórki ogrodzeń
 - Elementy zagospodarowania (ławki)
 - Studzienki/zasady do regulacji

Zestawienie powierzchni:
 -konstrukcja A z kostki betonowej: 2393 m²
 -konstrukcja B z kostki betonowej: 1630 m²
 -konstrukcja z kruszywa: 782 m²
 -wzmocniona konstrukcja z kruszywa: 427 m²
 -teren zielony: 3427 m²

Powierdzam za zgodność z oryginałem mapy do celów projektowych 15.04.2024 r.
 Projektant:
 Kamil Jaworski upr. bud. nr ZAP/0210/PWBD/19

Wykonawca: USŁUGI INŻYNIERSKIE KAMIL JAWORSKI UL. MAŁE BŁONIA 3/13 71-779 SZCZECIN NIP: 839 298 88 83 TEL.: 793 900 426	Zamawiający: Gmina Trzcianko-Zdrój ul. Rynek 15 74-510 Trzcianko-Zdrój	Numer rysunku: 1.2
Adres i nazwa obiektu budowlanego: Droga razem z oświetleniem i uzbrojeniem: ul. Kasztanowa i Cmentarna, Trzcianko-Zdrój, gmina: Trzcianko-Zdrój, powiat: Gryfno, Działki: 320608_4.0001.56, 320608_4.0001.69, 320608_4.0001.70, 320608_4.0001.93/3, 320608_4.0001.93/16, 320608_4.0001.94, 320608_4.0001.95, 320608_4.0001.103/3, 320608_4.0001.103/4, 320608_4.0001.103/5, 320608_4.0001.127, 320608_4.0001.71.		
Nazwa zamierzenia budowlanego: Przebudowa ul. Kasztanowej z terenem przy blokach na ul. Cmentarnej 15 i 15 ABC wraz z modernizacją oświetlenia ulicznego.		
PROJEKTANT: b. drogowy	mgr inż. Kamil Jaworski	ZAP/0210/PWBD/19
SPRAWDZAJĄCY: b. drogowy	mgr inż. Jakub Nawrocki	ZAP/0172/PBD/23
PROJEKTANT: b. sanitarna	mgr inż. Adrian Drzewucki	ZAP/0052/PWBS/17
SPRAWDZAJĄCY: b. sanitarna	mgr inż. Anna Siwek-Spychalska	ZAP/0056/PWBS/17
PROJEKTANT: b. elektryczna	mgr inż. Rafał Sitko	ZAP/0109/POOE/12
SPRAWDZAJĄCY: b. elektryczna	mgr inż. Krzysztof Rzeszutko	ZAP/0220/POOE/11
Branża:	Wielobranżowe	Data 04.2024
Faza opracowania:	PB - Projekt zagospodarowania terenu	Skala 1:500
Nazwa rysunku:	Plan zagospodarowania terenu	