


Zał. graficzny do zapytania ofertowego - "Rekultywacja wysypiska śmieci w Wałczu - etap IV"

Woj. zachodniopomorskie Powiat wałecki Jednostka ewidencyjna: 321705_2, Wałcz – Obszar wiejski Obręb: 0112, Wałcz 112 Działka nr 80/2	INWEST-GEO PIOTR DZIŃKI ul. Osiedle Zachód 85/7, 73-110 Stargard Szcz. Biuro Geodezji w Choszczynie ul. Boh. Warszawy 6, 73-200 Choszczno tel. 95 765 35 84, 608 303 586, 609 826 069
Skala: 1 : 500; wykonano metodą skanowania, kalibracji i wektoryzacji Układ współrzędnych: 1965*, Poziom odniesienia wysokości: "Kronsztad 86" Kierownik roboty mgr inż. Piotr Dziński nr uprawnień 19160	
Numer ewidencyjny zgłoszenia ID 6640.452.2014 Zgłoszonej w Starostwie Powiatowym w Wałczu	
Wzrostnik niniejszy sporządzono przy wykorzystaniu: 1. Mapy zasadniczej w skali 1:500 nr arkusza 343.334.1314; 343.334.1332; 343.334.1323	
Na mapie dla celów projektowych wykazano następujące uzgodnione przez ZUOP projekty sieci uzbrojenia terenu: brak	
Informacje dodatkowe: 1. Mapę sporządzono zgodnie z instrukcją techniczną K-1/(1979)/K-1/(Podstawowa mapa Kraju z 1999r) 2. Stopień kartometryczności wzrostnika jest zgodny z przepisami instrukcji technicznej K-1/(1979)/ K-1/(Podstawowa mapa Kraju z 1999r) 3. W zakresie opracowania znajdują się punkty szczegółowej osnowy geodezyjnej nr – brak podlegający ochronie na podstawie 44/15 art.48 ust.1 pkt 3 ustawy Prawo geodezyjne i kartograficzne 4. Nie wyklucza się istnienia w terenie również uzbrojenia, o których brak było informacji branżowych i które nie zostały odnotowane w terenie w czasie inwentaryzacji geodezyjnej 5. Kontur użytku gruntowego oznaczony symbolem nie jest ujawniany w bazie danych ewidencyjnej gruntów i budynków - Q Q Q Q 6. Integracja części karty rejestracyjnej stanowi wzrostnik	
Wszelkie trwałe obiekty budowlane podlegają wyliczeniu przez jednostkę wykonawstwa geodezyjnego	Rejestracja
Ustalenie podziemia opracowano na podstawie: 1. Danych branżowych – z literą B 2. Pośredniego ustalenia przebiegu aparatury elektronimetrycznej – z literą A 3. Bezpośrednich pomiarów powierzchniowych – bez liter W związku z tym w części 1 i 2 nie gwarantuje się kompletności i dokładności położenia uzbrojenia na mapie może być niższe od dokładności kartometrycznej mapy	
Oznaczenie granic nieruchomości obszaru, który był przedmiotem aktualności	
Informacja o służebnościach gruntowych mających wpływ na zagospodarowanie gruntów zlokalizowanych w granicach projektowanej inwestycji w księgach wieczystych przewodzących do nieruchomości nie stwierdzono wpisu dotyczącego służebności	
Granice – Kształt: zbiór danych PZOK operat 35/1/96/88	
Mapa niniejsza może służyć do celów projektowych aktualności mapy nr: 28.05.2014r.	
Kierownik jednostki wykonawstwa geodezyjnego:	

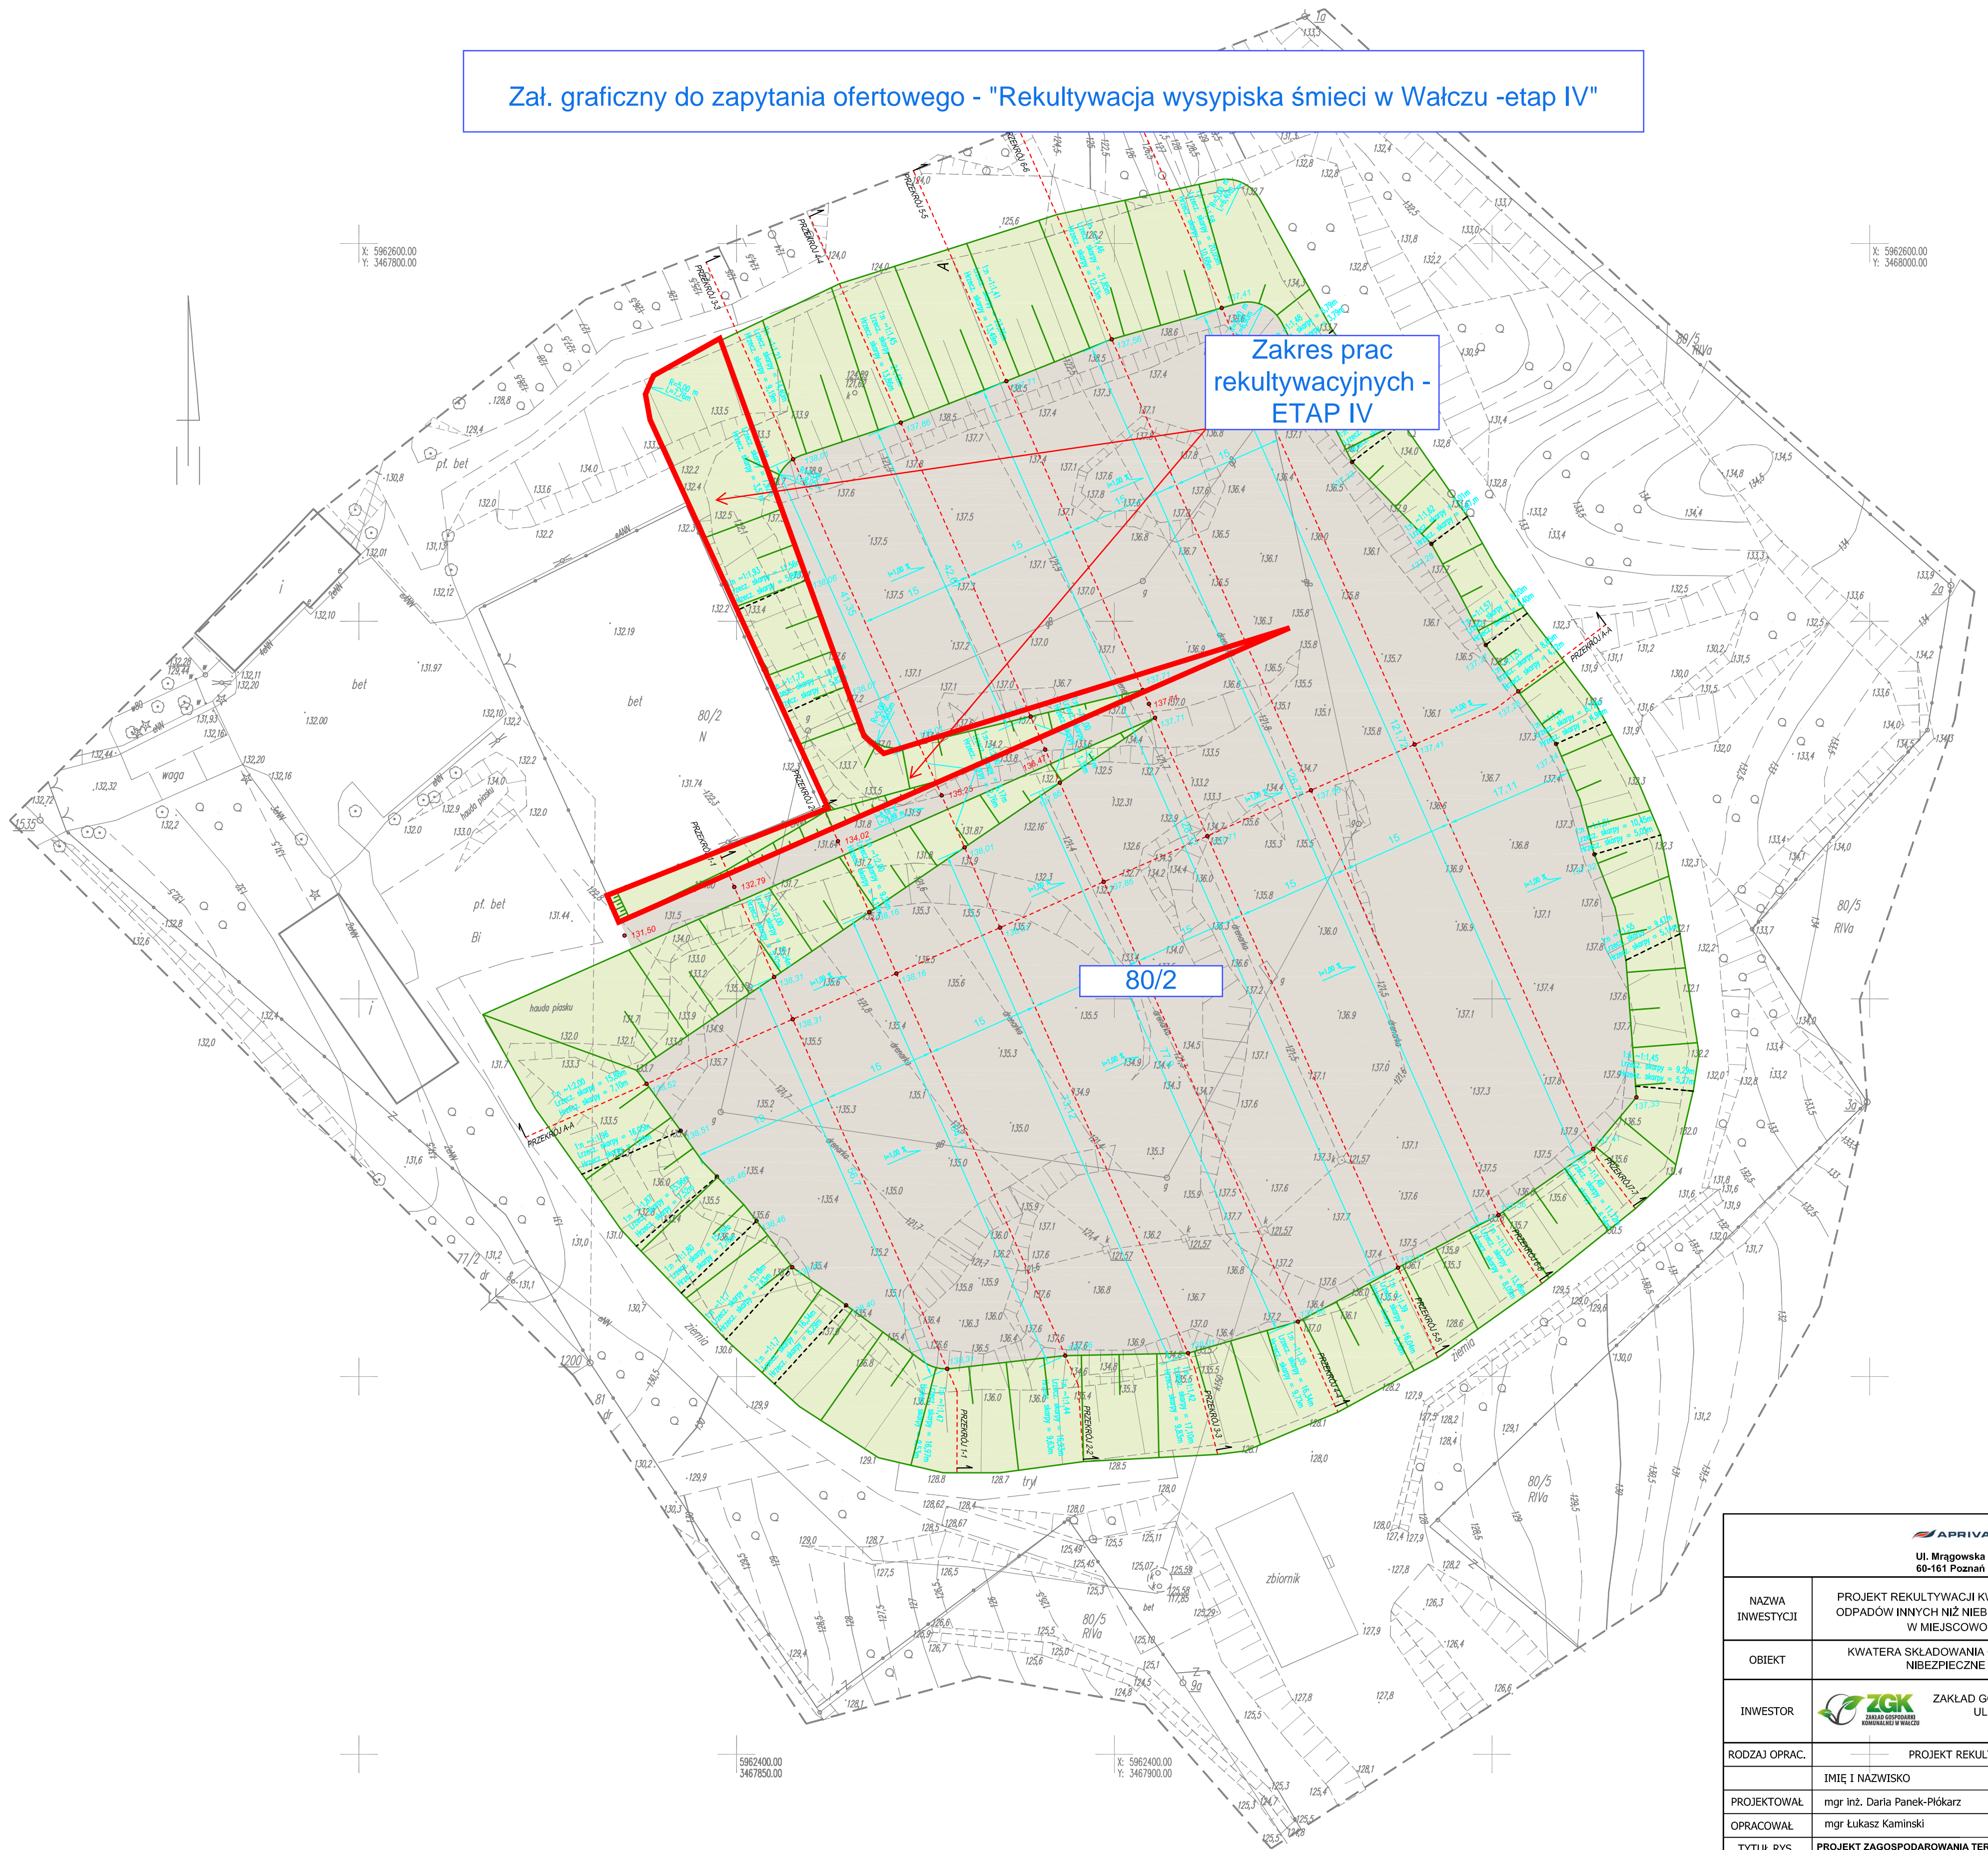

APRIVA Ul. Mragowska 3 60-161 Poznań		
NAZWA INWESTYCJI	PROJEKT REKULTYWACJI KWATERY SKŁADOWANIA ODPADÓW INNYCH NIŻ NIEBEZPIECZNE I OBOJĘTNE W MIEJSCOWOŚCI WAŁCZ	
OBIEKT	KWATERA SKŁADOWANIA ODPADÓW INNYCH NIŻ NIEBEZPIECZNE I OBOJĘTNE	
INWESTOR	ZGK ZAKŁAD GOSPODARKI KOMUNALNEJ UL. BUDOWLANÝCH 8 78-600 WAŁCZ	
RODZAJ OPRAC.	PROJEKT REKULTYWACJI	
PROJEKTOWAŁ	IMIE I NAZWISKO mgr inż. Daria Panek-Piókarz	PODPIS
OPRACOWAŁ	mgr Łukasz Kamiński	
TYTUŁ RYS.	PROJEKT ZAGOSPODAROWANIA TERENU	
DATA	sierpień 2014	SKALA 1:500
		NR RYS. 1