

MAPA DO CELÓW PROJEKTOWYCH

Skala mapy: 1:500

Nazwa miejscowości: Zaczernie

Identyfikator i nazwa jednostki ewidencyjnej: 181613_2 - Trzebowniko

Identyfikator i nazwa obrębu ewidencyjnego: 0010 - Zaczernie

Mapa wyplotowana na podstawie licencji PODOGK.44.10.19081.2021

Układ współrzędnych płaskich prostokątnych: 2000/7

Układ wysokości: Kransztadt 86

Data opracowania mapy: 10.11.2021

Granice obszaru aktualizacji oznaczono linią przerywaną


Informacja o służebnościach gruntowych: nie badano

Urząd Geodezyjny WB-GE0
Wioletta Bury
36-046 Ząbłówek, Nosówka 262g
NIP 5170180287 Regon 382001124
tel. 797 161 036

GEODETA UPRAWNIONY
Adam Pisarczyk
(-)
numer uprawnień 22487
podpisano podpisem elektronicznym

imię i nazwisko lub nazwa podmiotu, który wykonał mapę
 oraz podpis osoby odpowiedzialnej za jej jakość

Arkusze:
7.126.29.25.4.2

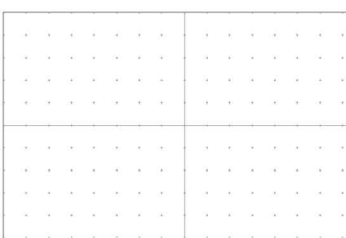

Oświadczenia
[na podstawie Art. 77 paragraf 69 Ustawy z dnia 19 czerwca 2020 r. o doposażeniu do opracowania kredytów bankowych udzielanych przedsiębiorcom dotkniętym skutkami COVID-19 oraz o uproszczeniu przepisów o zabezpieczeniu obrotu w związku wystąpieniem COVID-19 - Dz. U. z 2020 poz. 1086]
Niniejszy dokument został opracowany w wyniku prac geodezyjnych i kartograficznych, a rezultaty tych prac przekazano w formie operatu technicznego, który uzyskał pozytywny wynik weryfikacji. Mapa może być wykorzystywana w procesie budowlanym (art. 77 paragraf 69 Ustawy Dz. U. z 2020 poz. 1086), jestem świadomy odpowiedzialności za złożenie fałszywego oświadczenia.

PODGIG.4410.1.9081.2021
/Identyfikator zgłoszenia prac/
Starosta Rzeszowski - PODGIG w Rzeszowie
/Organ, który otrzymał zgłoszenie/
PODGIG.4410.1.9081.2021 z dnia 22.11.2021
/Numer i data pozytywnego protokołu weryfikacji/
Pisarczyk Adam upr. Nr 22487 / zakres 1
/imię i nazwisko, w upr. zaw. kierownika prac geodezyjnych/
GEODETA UPRAWNIONY
Adam Pisarczyk
(-)
numer uprawnień 22487
podpisano podpisem elektronicznym
/wykonawca prac geodezyjnych/

LEGENDA:

A-G
LINIE ROZGRANICZAJĄCE TEREN INWESTYCJI
OBEJMUJĄCE W CZĘŚCI DZ. NR EW.2768/39
W ZACZERNIU GM. TRZEBOWNIKO
- RÓWNOWĄŻNY Z OBSZAREM ODDZIAŁYWANIA
INWESTYCJI

ELEMENTY PROJEKTOWANEGO PLACU ZABAW (OBIEKTY MAŁEJ ARCHITEKTURY) I PRZYŁĄCZA:

1	ZESTAW WIELOFUNKCYJNY
2	HUŚTAWKA - BOCIANIE GNIAZDO
3	HUŚTAWKA - SIEDZISKO PŁASKIE I KUBEŁKOWE
4	KARUZELA
5	BUJAK - KONIK
6	BUJAK - AUTO
7	STÓŁ DO PING-PONGA
8	STÓLIK - SZACHY
9	PIRAMIDA LINOWA
10	TABLICA INFORMACYJNA
11	KOSZ
12	ŁAWKA
13	STOJAK NA ROWERY
S1	MOTYL
S2	PAJACYK
S3	ORBITREK
S4	TWISTER
☐	PROJEKTOWANA LAMPA PARKOWA
---	POLICZNIKOWY PRZYŁĄCZ YKY W RURZE OSŁONOWEJ DVK 50 + 2x UTP 5e ze zel
---	RURA OCHRONNA DVK 100

PROJEKTOWANE UTWARDZENIE TERENU MIEJSCA POSTOJOWE


KP	UTWARDZENIE TERENU - KOSTKA BETONOWA (NAWIERZCHNIA PLACU ZABAW, DOJŚCIE)
KD	UTWARDZENIE TERENU - KOSTKA BETONOWA (DOJŚCIE I DOJAZD, MIEJSCA POSTOJOWE)
---	PROJ. NAWIERZCHNIA BEZPIECZNA
P1	MIEJSCA POSTOJOWE DLA SAMOCHODÓW OSOBOWYCH (MP 2,5m x 5m) - 5 szt.
P2	MIEJSCA POSTOJOWE DLA SAMOCHODÓW OSÓB NIEPEŁNOSP. (MP 3,6m x 5m) - 1 szt.
---	KRAWĘŻNIK BETONOWY DŁ. OK. 40M
---	OBRZEŻE BETONOWE Z NAKŁADKĄ GUMOWĄ GR.8CM DŁ.OK.96M
---	OBRZEŻE BETONOWE GR.8CM DŁ.OK.59M
---	KRAWĘŻNIK BETONOWY NA PŁASK OK. 18M
---	KORYTKO ODWADNIAJĄCE OTWARTE 40X40CM DŁ. OK.12M
---	KORYTKO ODWADNIAJĄCE NAJAZDOWE Z POKRYWĄ ŻELIWNĄ 40X40CM DŁ.OK.18M

UKŁAD ZIELENI:

ZN_TR	ZIELEŃ NISKA - TRAWNIK
---	NASADZENIA NA GEOWŁÓKNIE: KATALPA - 3 SZT., KASZTANOWEC CZERWONY - 3 SZT., TUJA KULA NA PNIU - 1 SZT., JAŁOWIEC PŁOŻĄCY - 12 SZT., TUJA SZMARAGD - 5 SZT., JARZĘBINA - 1 SZT., BEZ NA PNIU - 6 SZT., ŚWIERK POSPOLITY - 3 SZT.

OZNACZENIA INFORMACYJNE:

---	WJAZD
---	ISTNIEJĄCA ZABUDOWA SASIADUJĄCA Z TERENEM INWESTYCJI
---	DR
---	LI, LII
---	ISTNIEJĄCA LAMPY
---	KAB. EN
---	ISTNIEJĄCY KABEL
---	PROJ. OGRODZENIE TERENU OK.126M

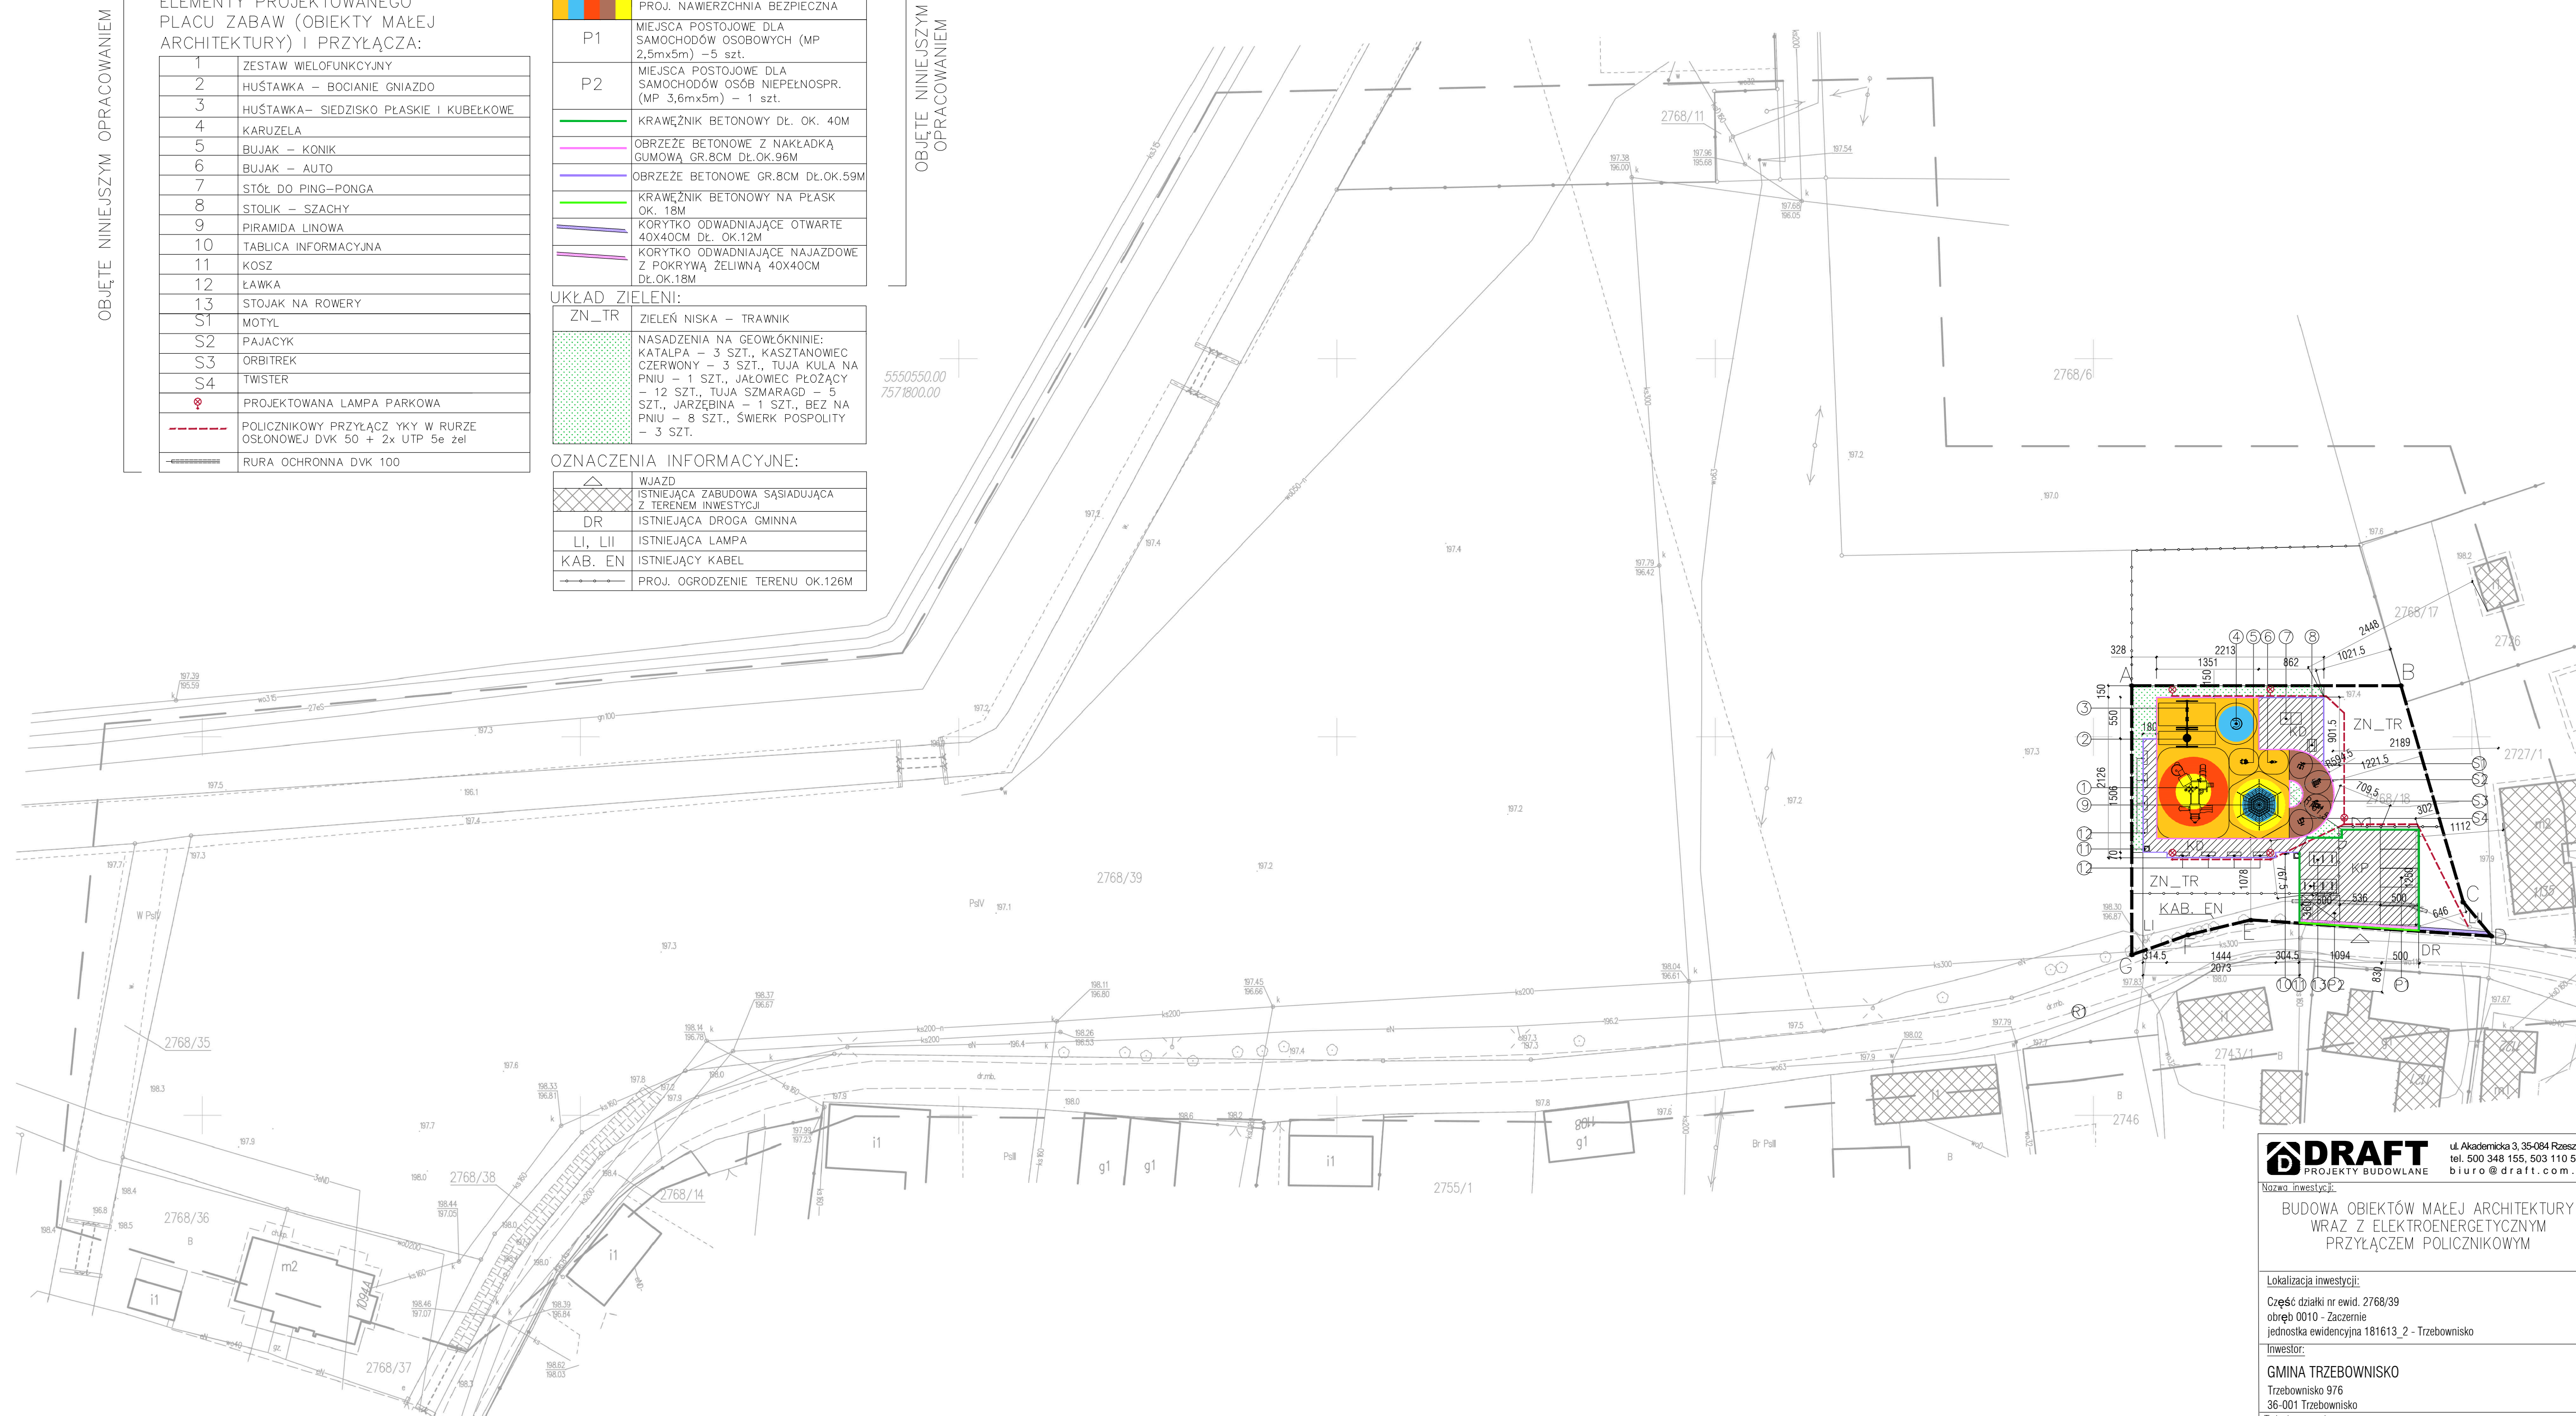

DRAFT PROJEKTY BUDOWLANE
ul. Akademicka 3, 35-084 Rzeszów
tel. 500 348 155, 503 110 534
biuro@draft.com.pl

**BUDOWA OBIEKTÓW MAŁEJ ARCHITEKTURY
WRAZ Z ELEKTROENERGETYCZNYM
PRZYŁĄCZEM POLICZNIKOWYM**

Lokalizacja inwestycji:
Część działki nr ewid. 2768/39
obręb 0010 - Zaczernie
jednostka ewidencyjna 181613_2 - Trzebowniko

Inwestor:
GMINA TRZEBOWNIKO
Trzebowniko 976
36-001 Trzebowniko

Tytuł rysunku:
PROJEKT ZAGOSPODAROWANIA TERENU

Imię i nazwisko	Branża	Nr uprawnień/podpis
mgr inż. Agata Josińska-Malec	architektura	UPR. NR 124.004.0000
mgr inż. arch. Tomasz Malec	architektura	UPR. NR 124.004.0000
mgr inż. Piotr Josiński	inst. elektryczne	UPR. NR 124.004.0000

Data: 2021-12
Skala: 1:500
Nr nr.: PZT

Polwierdzam podkład geodezyjny za zgodny z aktualną mapą do celów projektowych