



AMPIS PROJEKT Sp. z o.o. Sp. k.
ul. Czubińskiego 1A/1, 80-215 Gdańsk
tel. 504-373-688
tel. 501-243-736
e-mail: ampis.projekt@gmail.com

KRS 0000555263 • NIP: 604-016-56-73 • Regon: 361352943

TOM 1

PROJEKT DROGOWY

Przedsięwzięcie:

Remont ulicy 11 Listopada w Kębłowie

Inwestor:

Gmina Luzino

ul. Ofiar Stutthofu 11

84-242 Luzino

Numery działek / obręby:

Obręb Kębłowo:

Działki nr: 461/25, 461/49, 461/38, 467/6, 467/5, 468

Stanowisko:	Imię Nazwisko, specjalność nr uprawnień:	Podpis:
Opracował:	mgr inż. Sławomir Groth <i>upr. nr POM/0137/POOD/05</i> specjalność - drogowa	
Sprawdził:	mgr inż. Paweł Nowak <i>upr. nr POM 0138/POOD/05</i> specjalność - drogowa	

Gdańsk, lipiec 2022 r.

Rozwiązania zawarte w niniejszym opracowaniu podlegają ochronie prawa autorskiego i mogą być powielane oraz udostępniane osobom trzecim jedynie na podstawie pisemnego zezwolenia z zastrzeżeniem wszelkich skutków prawnych.

ZAWARTOŚĆ OPRACOWANIA

A. Część opisowa.

- 1 Podstawa opracowania.
- 2 Cel i zakres opracowania.
- 3 Materiały wyjściowe do projektu.
- 4 Zakres opracowania.
- 5 Stan istniejący.
 - 5.1 Charakterystyka stanu istniejącego.
 - 5.2 Uzbrojenie podziemne.
 - 5.3 Warunki gruntowe.
 - 5.4 Zieleń.
- 6 Rozwiązanie projektowe.
 - 6.1 Założenia techniczne.
 - 6.2 Układ sytuacyjny.
 - 6.3 Rozwiązanie wysokościowe.
 - 6.4 Odwodnienie.
 - 6.5 Roboty ziemne
 - 6.6 Konstrukcja nawierzchni.
- 7 Zalecenie dotyczące ochrony środowiska.

B. Część rysunkowa.

Rys. 1	Orientacja	Skala 1:-----
Rys. 2	Plan sytuacyjny	Skala 1:500
Rys. 3	Profile podłużne	Skala 1:50/500
Rys. 4	Przekroje normalne	Skala 1:50
Rys. 5	Przekroje konstrukcyjne	Skala 1:20

OPIS TECHNICZNY

1. Podstawa opracowania.

- Zlecenie od Inwestora,
- Program inwestycji ustalony z Inwestorem,
- Wizja lokalna.

2. Cel i zakres opracowania.

Celem opracowania jest przygotowanie dokumentacji branży drogowej dla robót polegających na utwardzeniu płytami betonowymi typu JOMB działek w ciągu ulicy 11 Listopada w Kębłowie mającą obecnie nawierzchnię gruntową.

Zakres opracowania obejmuje:

Rys. 1 Orientacja

Rys. 2 Plan sytuacyjny – skala 1:500

Rys. 3 Profile podłużne – skala 1:50/500

Rys. 4 Przekroje normalne – skala 1:100

Rys. 5 Przekroje konstrukcyjne – skala 1:20

3. Materiały wyjściowe do projektu.

- Zlecenie otrzymane od Gminy Luzino dla Ampis Projekt Sp z o.o. sp. k.;
- Pomiary geodezyjne wykonane w 2022 r. przez firmę USŁUGI GEODEZYJNE Marek Szewczyk;

4. Zakres opracowania.

Zakres opracowania obejmuje:

- wykonanie przebudowy istniejącej konstrukcji nawierzchni ulicy poprzez wbudowanie wzmocnienia podłoża gruntowego, podbudowy oraz ułożeniu płyt betonowych typu JOMB na podsypce cementowo - piaskowej,
- wykonanie regulacji terenu przyległego do układanych płyt betonowych,
- regulację wysokościową przyległych zjazdów

5. Stan istniejący.

5.1. Charakterystyka stanu istniejącego.

Istniejąca ul. 11 Listopada w Kębłowie posiada nawierzchnię gruntową, której wierzchnia warstwa wykonana jest częściowo z kruszywa układanego doraźnie w ramach bieżącego utrzymania istniejących dróg. Ulica 11 Listopada zapewnia dojazd

do gospodarstw domowych o zabudowie jednorodzinnej. Projektowany fragment ulicy dotyczy odcinka długości około 245m z początkiem na połączeniu z ulicą gen. Andersa. Ulicą 11 Listopada poruszają się również pojazdy dowożące odpady. W ciągu ulicy występują zjazdy do przyległych działek prywatnych. W stanie istniejącym brak jest chodnika dla pieszych.

Obecny układ drogowy ulicy 11 Listopada posiada następujące mankamenty:

- zniszczenia nawierzchni, liczne wyboje i nierówności,
- niedostateczna nośność w przypadku nawodnienia istniejącego kruszywa będącego warstwą ścieralną.

5.2. Uzbrojenie podziemne.

Na podstawie aktualnie wykonanych podkładów geodezyjnych stwierdza się obok strefy projektowanych robót, występowanie następującego uzbrojenia:

- sieć elektroenergetyczna
- sieć wodociągowa
- sieć gazowa
- sieć teletechniczna
- sieć kanalizacji sanitarnej

W celu uniknięcia ewentualnych kolizji lub awarii istniejącego uzbrojenia, należy zgłosić do poszczególnych właścicieli uzbrojenia zamiar rozpoczęcia prac ziemnych z wyprzedzeniem 7 dni. Roboty rozpocząć od wykonania przekopów próbnych w celu zlokalizowania istniejącego uzbrojenia i miejsc włączeń projektowanych przewodów do istniejącej sieci. Napotkane uzbrojenie należy traktować jako czynne i zabezpieczyć je przed uszkodzeniem np. przez podwieszenie w przekroju poprzecznym wykopu. Należy zapoznać się z załączonymi uzgodnieniami i przestrzegać wszystkich wymagań gestorów sieci zapisanych w uzgodnieniach jak również zaleceń w trakcie budowy. Na sieciach należy założyć rury ochronne zgodnie z wytycznymi gestorów.

5.3. Warunki gruntowe.

Wierzchnią warstwę ulicy 11 Listopada stanowią nasypy budowlane, które składają się z kruszywa łamanego i naturalnego układanego w ramach bieżącego utrzymania dróg.

5.4. Zieleń.

Z uwagi na odwzorowanie istniejącej geometrii ulicy, w zakresie opracowania nie występuje kolidująca roślinność w postaci drzew lub krzewów.

6. Rozwiązanie projektowe.

6.1. Założenia techniczne.

Przyjęto następujące założenia techniczne dla utwardzenia:

- Szerokość utwardzenia – 4,5m,
- Odwodnienie powierzchni utwardzonej – powierzchniowo na przyległy teren zielony.

6.2. Układ sytuacyjny.

Układ sytuacyjny zakłada ułożenie płyt betonowych typu JOMB na działkach drogowych w ciągu ulicy 11 Listopada z regulacją pochylenia poprzecznego i podłużnego.

Ulica 11 Listopada jest drogą gminną. Ulica posiada jezdnię szerokości 4,5m. Na projektowanym odcinku został odwzorowany istniejący układ geometryczny. Załamania osi jezdni wyokrąglono łukami poziomymi o promieniu $R=1000m$. Do projektowanego utwardzenia podłączone są zjazdy indywidualne jak również wloty przyległych ulic. W projekcie zastosowano opornik betonowy w miejscach pokazanych na rysunkach.

Szczegółowe rozwiązanie sytuacyjne pokazano na rysunku „Plan sytuacyjny”.

6.3. Rozwiązanie wysokościowe.

Rozwiązanie wysokościowe zostało dostosowane maksymalnie do istniejącego terenu oraz istniejącego zagospodarowania terenu.

Zastosowano pochylenia podłużne niwelety w zakresie od 0,45% do 6,00%. Załomy o różnicy pochyłeń powyżej 1% zostały wyłukowane łukami parabolicznymi o promieniach od $R=300m$ do $R=1000m$. W ciągu projektowanej drogi zastosowano pochylenia poprzeczne jednostronne 2%.

Szczegółowe rozwiązanie wysokościowe pokazano na rysunku „Profile podłużne”.

6.4. Odwodnienie.

Wody opadowe z utwardzonej powierzchni zostaną odprowadzone powierzchniowo na przyległy teren zielony tak jak to ma miejsce w stanie istniejącym.

6.5. Roboty ziemne.

Roboty ziemne wykonywane na projektowanym obszarze należy wykonać zgodnie z PN-S-02205 „Roboty ziemne”.

Założono, że wszystkie projektowane nasypy zostaną zbudowane z piasku średniego, którego kąt tarcia wewnętrznego powinien być większy niż $\varnothing 30^\circ$, spójność $c=0$ kPa oraz gęstość objętościowa 18 kN/m³. Na etapie projektowania nie przewidziano budowy nasypów z gruntu otrzymanego z wykopów, który w całości należy wywieźć na odkład.

W trakcie robót ziemnych wykonawca zobowiązany jest do przeprowadzania badań podłoża gruntowego. Jeśli z badań lub w trakcie robót okaże się, że podłoże nie spełnia wymagań dotyczących posadowienia na nim nasypu lub konstrukcji nawierzchni, bądź jest niedostatecznie odwodnione, to w takim wypadku wykonawca zobowiązany jest wykonać odpowiednie wzmocnienie podłoża oraz odpowiednie odwodnienie podłoża.

Technologię robót ziemnych należy dostosować do warunków zastanych w terenie. Szczególnie należy zwrócić uwagę na prowadzenie prac na gruntach spoistych / wysadzinowych / organicznych i nie dopuścić do ich zawilgocenia lub uplastycznienia w wyniku użycia maszyn i sprzętu do robót budowlanych.

Wykonawca zobowiązany jest do zastosowania metod, które skutecznie odwodnią rejon prowadzonych robót.

Roboty ziemne oraz wykonywanie koryta pod konstrukcję nawierzchni należy wykonywać w suchej porze roku. Należy zadbać o prawidłowe odwodnienie wykopu oraz w żadnym wypadku nie dopuścić do nawodnienia gruntu, na którym budowany ma być nasyp lub konstrukcja nawierzchni. Jeżeli dojdzie do takiej sytuacji, należy niezwłocznie osuszyć podłoże przed rozpoczęciem dalszych robót.

Na wszystkich wykonanych terenach zielonych, skarpach i półkach należy ułożyć humus grubości 15cm i obsiać mieszankami traw. Po wykonaniu wszystkich robót budowlanych należy uporządkować teren oraz należy ułożyć humus grubości 15cm i obsiać mieszankami traw wszystkie miejsca, które zostały naruszone wykonując roboty ziemne i inne czynności przy budowie.

6.6 Konstrukcja nawierzchni

Przyjęto następujące rodzaje konstrukcji nawierzchni:

1. KONSTRUKCJA UTWARDZENIA UL. 11 LISTOPADA			
1.	Prefabrykowane płyty żelbetowe typu JOMB 100x75x12 (F>150)	gr. 12cm	w-wa ściernalna
2.	Podsypka cementowo - piaskowa	gr. 3cm	
3.	Mieszanka niezwiązana z kruszywem C50/30 0/31,5	gr. 25cm	podb. zasadnicza
4.	Wyselekcjonowanie i ponowne wbudowanie kruszywa, które zostało zdjęte wcześniej podczas korytowania. W razie potrzeby kruszywo należy oczyścić, doziarnić lub ulepszyć. W przypadku braku wystarczającej ilości istniejącego kruszywa należy wbudować nową warstwę z mieszanki niezwiązanej z kruszywem C50/30 0/31,5 UWAGA: na górze wbudowanego kruszywa należy zapewnić wtórny moduł odkształcenia E2>100MPa	gr. 15cm	Wzmocnienie podłoża

2. KONSTRUKCJA REGULACJI TERENU

1.	Mieszanka niezwiązana z kruszywem C50/30 0/31,5	gr. min. 10 cm	w-wa ścieralna
----	---	----------------	----------------

3. KONSTRUKCJA REGULACJI ZJAZDÓW GRUNTOWYCH

1.	Mieszanka niezwiązana z kruszywem C50/30 0/31,5	gr. zmienna min.15 cm	W-wa ścieralna
----	---	-----------------------	----------------

UWAGA: Bezpośrednio pod projektowaną podbudową zasadniczą z mieszanki niezwiązanej z kruszywem C50/30 0/31,5 należy zapewnić wtórny moduł odkształcenia E_{II} na poziomie nie mniejszym niż 100 MPa. Jeżeli w trakcie prowadzonych robót wynikną kwestie wątpliwe dotyczące podłoża gruntowego należy niezwłocznie poinformować o tym inspektora nadzoru. W przypadku, gdy odzyskane istniejące kruszywo nie zapewni utrzymania na nim wymaganego wtórnego modułu odkształcenia, należy je w odpowiedni sposób ulepszyć lub poczynić niezbędne kroki w celu zapewnienia odpowiedniej nośności podłoża pod projektowaną konstrukcją nawierzchni.

7. Zalecenie dotyczące ochrony środowiska.

Zgodnie z zasadami określającymi ochronę środowiska oraz warunkami korzystania z jego zasobów określonymi w:

- Ustawie z 27 kwietnia 2001r. „Prawo ochrony środowiska” Dz.U nr 62 z 20 czerwca 2001r. poz. 627;
- Ustawie z dnia 27 kwietnia 2001r. – o odpadach;
- Ustawie z 27 lipca 2001r. o wprowadzeniu ustawy „Prawo ochrony środowiska, ustawy o opadach” Dz.U. nr 100 z 18 września 2001r. poz. 1085 jw., z 28 maja 2002r. Dz.U nr 74 poz. 686.

wraz z późniejszymi zmianami przy rozbiórkowych robotach drogowych, związanych z budową dróg i ulic, większość odpadów zdefiniowano w Grupie 17. W trakcie prowadzenia robót rozbiórkowych i budowlanych, wykonawca robót jest zobowiązany postępować zgodnie z w/w przepisami.

Jednocześnie zaleca się:


- zagospodarowanie odpadów na placu budowy (np. w ramach robót ziemnych lub nawierzchniowych);
- składowanie niewykorzystanych odpadów w miejscu wskazanym przez Inwestora;
- sprzedaż odpadów niebezpiecznych (wykrytych w czasie budowy) lub przekazanie ich do utylizacji wyspecjalizowanym firmom.

W przypadkach wątpliwych należy powiadomić nadzór inwestorski.

Sporządził:

mgr inż. Sławomir Groth


Orientacja

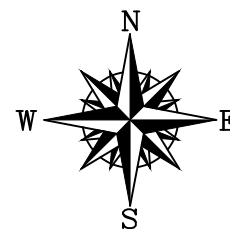

KEBŁOWO




 - projektowany zakres

 <p>AMPIS PROJEKT Sp. z o.o. Sp. k. ul. Prof. Z. Czubińskiego 1A/1, 80-215 Gdańsk tel.: 504-373-688 ; tel.:501-243-736 NIP: 604-016-56-73 ; REGON: 361 352 943 e-mail: ampis.projekt@gmail.com</p>	<p>Remont ul. 11 Listopada w Kębłowie</p> <p>ORIENTACJA</p>
--	--

Inwestor:	Gmina Luzino ul. Ofiar Stutthofu 11 84-242 Luzino	
Adres inwestycji:	Kębłowo, ul. 11 Listopada	
Data: 07.2022	Faza opracowania: Projekt drogowy	Skala: -----
Opracował:	mgr inż. Sławomir Groth	<small>spec. drogowy</small> upr. nr POM/0137/POOD/05
Sprawdził:	mgr inż. Paweł Nowak	<small>spec. drogowy</small> upr. nr POM/0138/POOD/05

Nr rys.
1
9

Plan sytuacyjny Skala 1:500

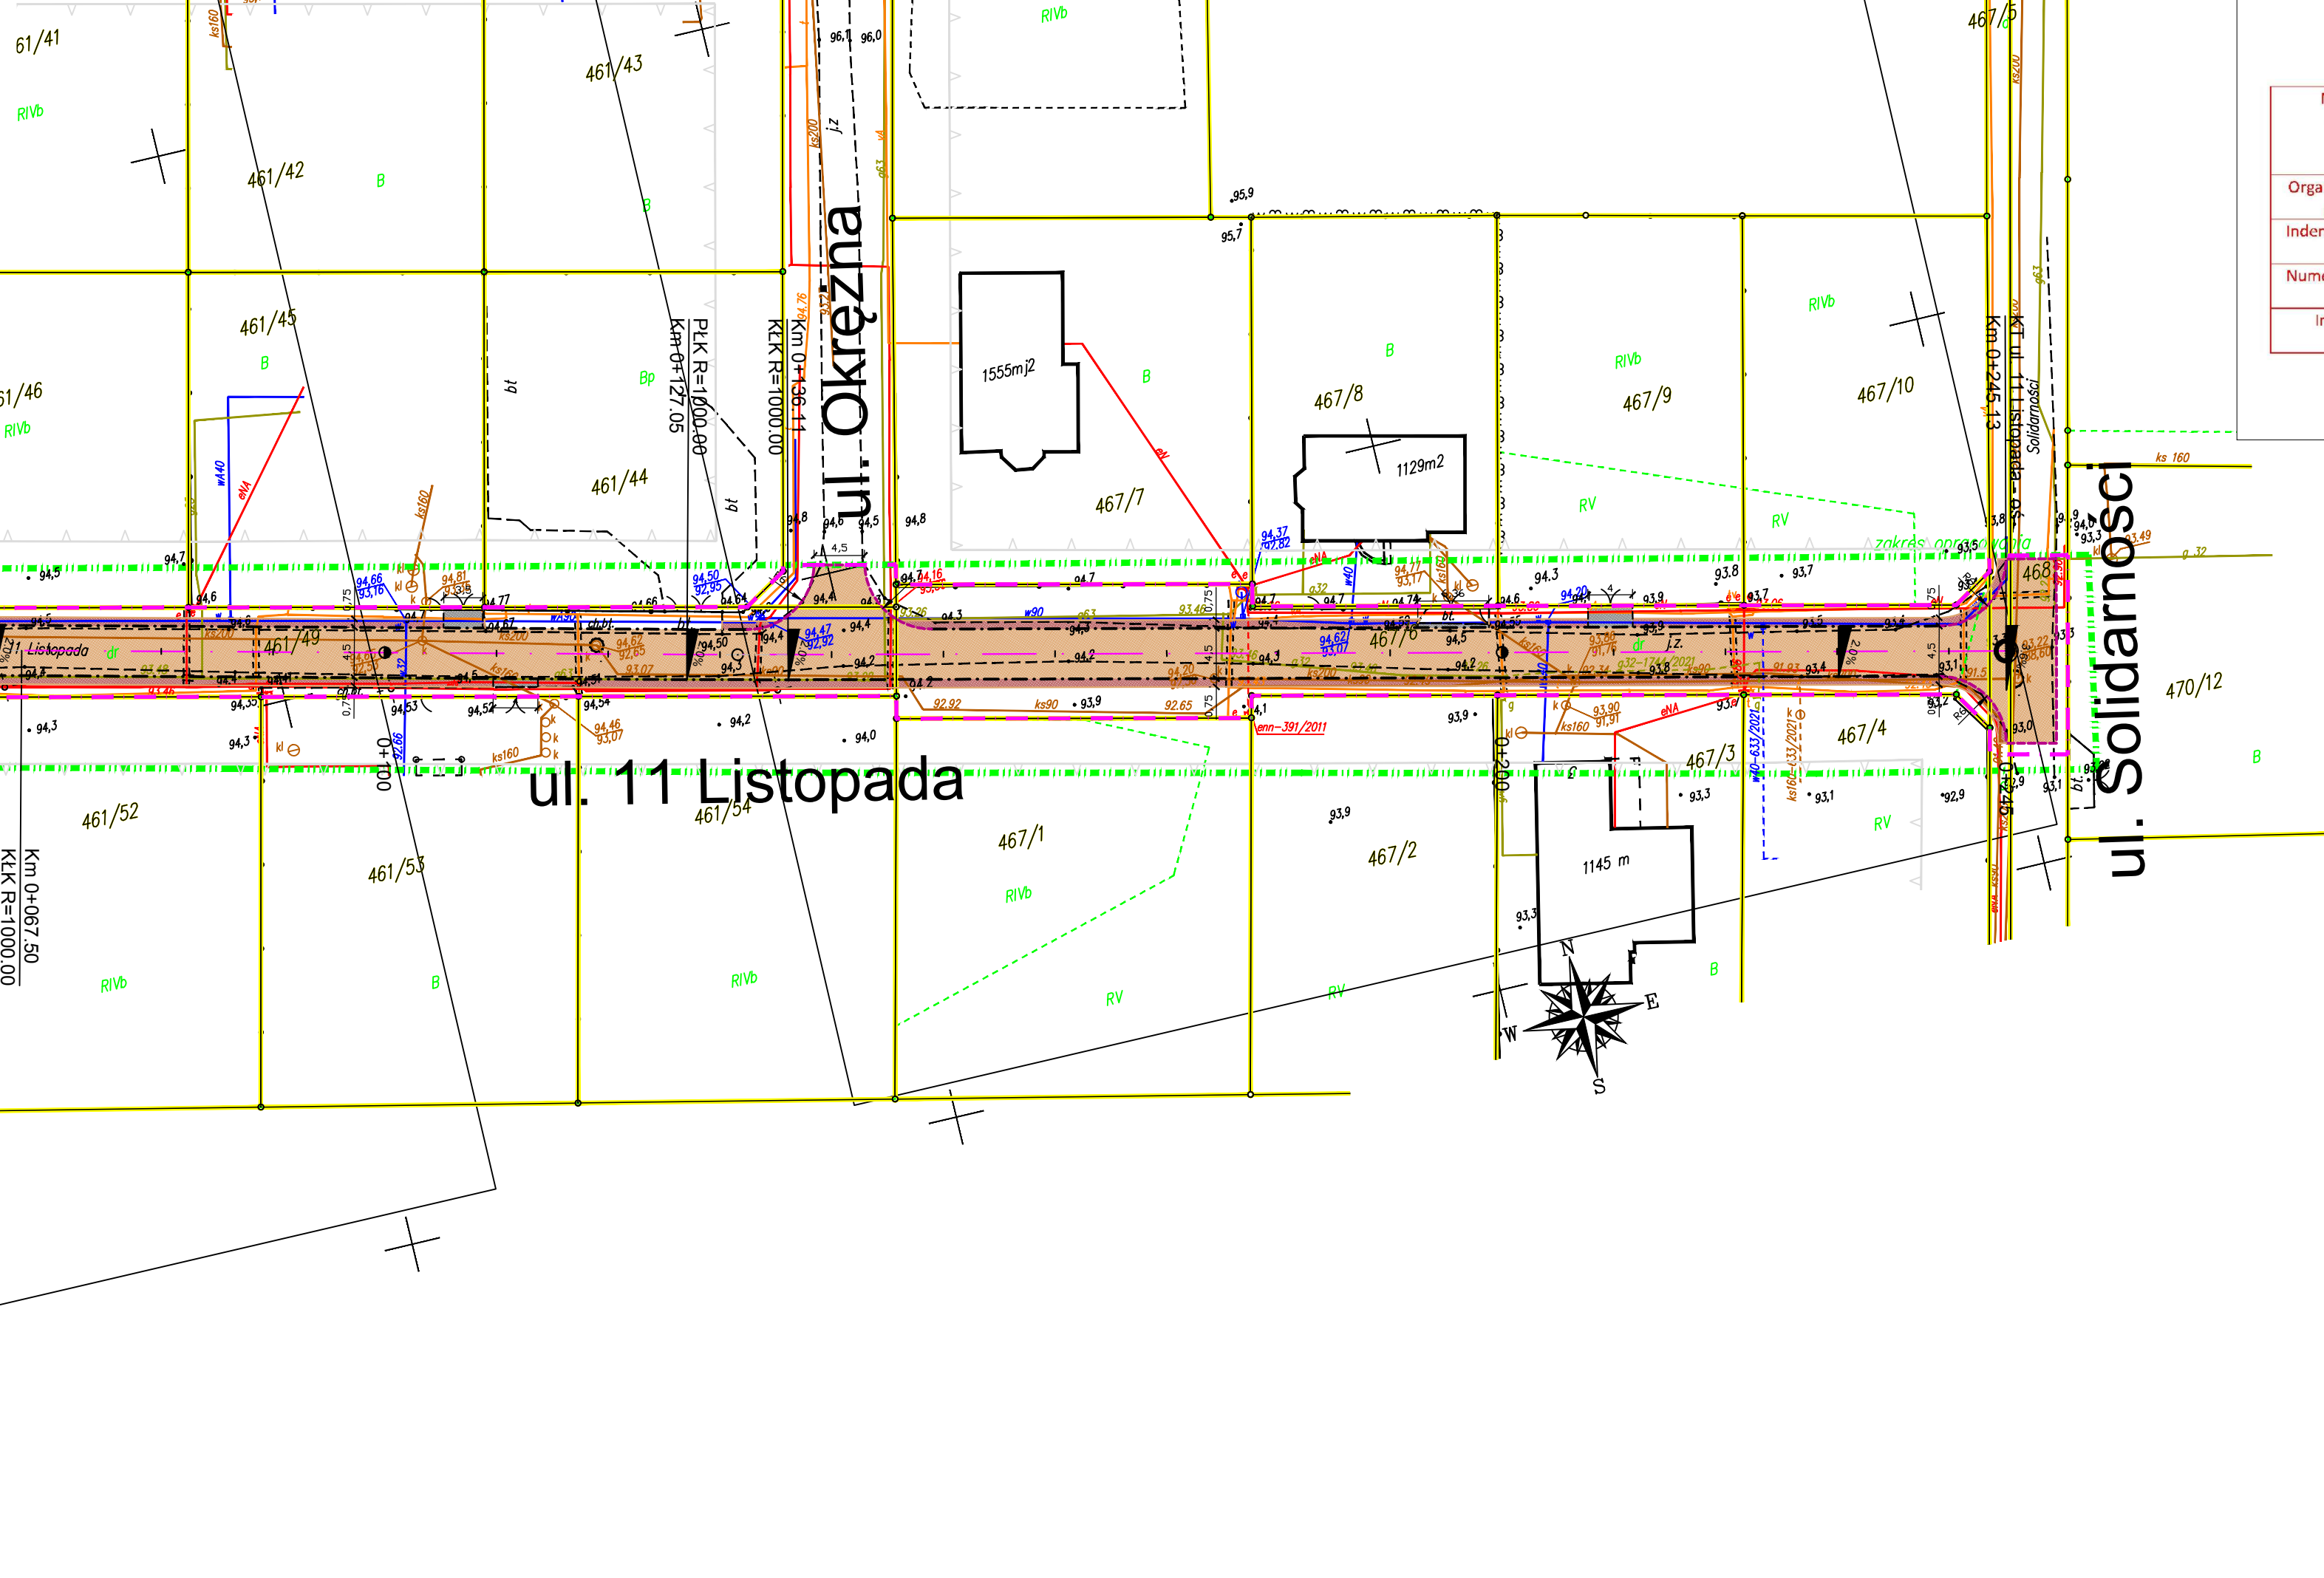

Niniejszy dokument został opracowany w wyniku prac geodezyjnych i kartograficznych, a rezultaty tych prac zawiera operat techniczny, który uzyskał pozytywny wynik weryfikacji. Jestem świadomy odpowiedzialności za złożenie fałszywego oświadczenia.

Organ prowadzący państwowy zasób geodezyjny i kartograficzny	Starosta Wejherowski
Identyfikator ewidencyjny materiału zasobu	GD.6640.2736.2022
Numer i data pozytywnego protokołu weryfikacji	GD.6640.2736.2022/1 z dn. 2022.06.09
Imię, nazwisko i podpis osoby oświadczającej	Marek Szewczyk Nr upr. zaw. 18006

MAPA SYTUACYJNO - WYSOKOŚCIOWA Z UZBROJENIEM PODZIEMNYM

MAPA DO CELÓW PROJEKTOWYCH SKALA 1: 500

woj. pomorskie
Powiat wejherowski
Gmina Luzino
Obszar Kębłowo
Działka 461/43, 467/6, 461/27
Ks. Rob. 173/22
Stan (S+W+U) jest aktualny na dzień 2022.05.11
GD.6640.2736.2022
Mapę sporządził
Układ wsp. płaskich: 2000
Układ wsp. wysokościowy: PL-EVRF2007-NH
Sekcja: 6.226.21.20.3.2 , 6.226.21.20.4.1

Nie wyklucza się istnienia nie wykazanych na niniejszej mapie urządzeń Podziemnych, które nie były zgłoszone do inwentaryzacji lub, w których Brak jest informacji w analizowanych brzożyciach.

Pomiar szczegółów metodą bezpośrednią bez prawego ustalenia granic działek. Wykonawstwa geodezyjnego.

Wykonanie niniejszej mapy nie było poprzedzone ustaleniami dotyczącymi ewentualnych słuźności gruntowych obciążających grunty położone w granicach projektowanej inwestycji budowlanej.

Właściciel, inwestor, wykonawca, projektant, są prawnie zobowiązani do ochrony znaków Geodezyjnych na terenie inwestycji budowlanej (planochronności) (art. 15, 48 pkt 3 Ustawy z dnia 17.02.1989 r. Dz.U Nr 30, poz. 163 - Prawo geodezyjne i kartograficzne)

W zakresie opracowania mapy znajdują się następujące punkty osnowy geodezyjnej:

UWAGA! W zakresie opracowania mapy występują projektowane, uzgodnione z ZUO urządzenia techniczne: ks42/2022, ks160-633/2021; g32-1744/2021; w40-633/2021; w50-145/2018

OZNACZENIA:

- oś projektowana
- zakres opracowania
- opornik betonowy
- krawężń utwardzenia jezdni z płyt betonowych typu JOMB
- krawężń regulacji zjazdów z mieszanki niezwiązanej z kruszywem
- krawężń regulacji terenu z mieszanki niezwiązanej z kruszywem
- utwardzenie terenu płytami betonowymi typu JOMB
- regulacja zjazdów mieszanką niezwiązaną z kruszywem
- regulacja terenu warstwą mieszanki niezwiązanej z kruszywem




AMPIS PROJEKT Sp. z o.o. Sp. k.
ul. Prof. Z. Czubińskiego 1A/1, 80-215 Gdańsk
tel.: 504-373-688 ; tel.: 501-243-736
NIP: 604-016-56-73 ; REGON: 361 352 943
e-mail: ampis.projekt@gmail.com

Remont ul. 11 Listopada w Kębłowie

PLAN SYTUACYJNY

Investor:	Gmina Luzino ul. Ofiar Stutthofu 11 84-242 Luzino		
Adres inwestycji:	Kębłowo, ul. 11 Listopada		
Data: 07.2022	Faza opracowania: Projekt drogowy	Skala: 1:500	
Opracował:	mgr inż. Sławomir Groth spec. drogowy upr. nr POM/0137/POOD/05		Nr rys. 2
Sprawdził:	mgr inż. Paweł Nowak spec. drogowy upr. nr POM/0138/POOD/05		10

Profil podłużny ul. 11 Listopada - oś Skala 1:50/500

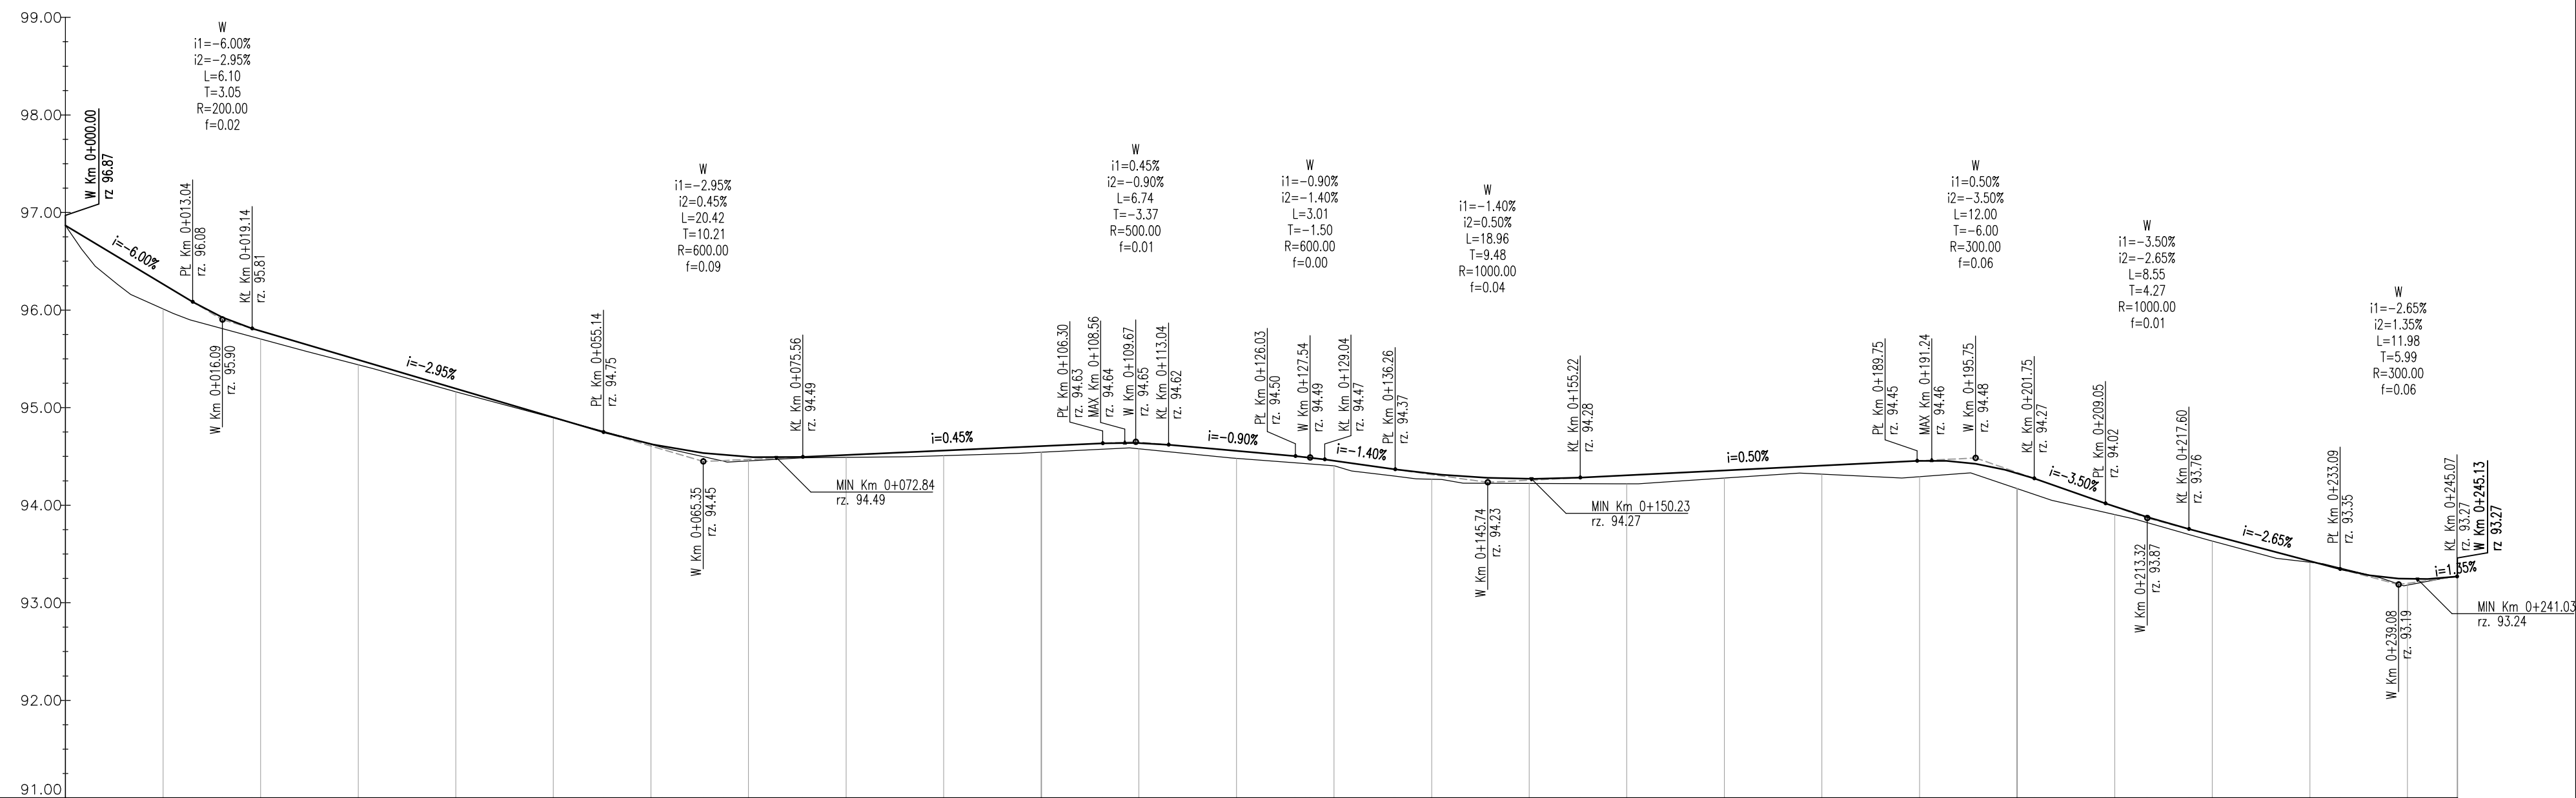

LEGENDA:

———— Niveleta projektowana
 ———— Teren istniejący

POZIOM ODNIESIENIA

Rzędne niwelety	96.87	96.27	96.08	95.92	95.81	95.79	95.49	95.20	94.90	94.75	94.63	94.54	94.51	94.56	94.61	94.63	94.64	94.62	94.56	94.50	94.48	94.45	94.42	94.37	94.32	94.28	94.27	94.28	94.31	94.36	94.41	94.45	94.42	94.33	94.27	94.05	93.99	93.88	93.76	93.69	93.43	93.35	93.25	93.24	93.27								
Rzędne istniejące		96.01	96.08	95.92	95.79	95.58	95.44	95.16	94.90	94.80	94.62	94.51	94.49	94.51	94.56	94.53	94.54	94.58	94.64	94.62	94.48	94.48	94.45	94.42	94.37	94.32	94.28	94.22	94.28	94.31	94.36	94.41	94.45	94.42	94.17	94.27	94.05	93.99	93.85	93.76	93.69	93.46	93.42	93.26	93.18	93.27							
Różnice rzędnych	0.00	0.25	0.19	0.12	0.08	0.05	0.03	0.01	0.01	-0.01	0.00	0.01	0.04	0.06	0.05	0.06	0.06	0.07	0.08	0.07	0.07	0.05	0.05	0.05	0.05	0.06	0.09	0.16	0.11	0.16	0.16	0.09	0.08	0.06	0.06	0.06	0.06	0.01	-0.01	0.08	0.04	0.00											
Elementy niwelety	L=13.04m R=200.00m i=-6.00%		L=36.00m i=-2.95%		R=600.00m L=20.42m		L=30.74m i=0.45%		R=500.00m L=6.74m		L=12.99m i=-0.90%		R=1000.00m L=18.96m		L=34.53m i=0.50%		R=300.00m L=12.00m		L=7.30m R=1000.00m L=8.55m		L=15.49m i=-2.65%		R=300.00m L=11.98m		L=0.06m i=1.35%																												
Elementy trasy	L=61.16m		R=1000.00m L=6.34m		L=59.55m		R=1000.00m L=9.06m		L=109.02m	
Odległości	00.00	10.00	13.04	16.09	19.14	20.00	30.00	40.00	50.00	55.14	60.00	65.35	67.50	70.00	75.56	80.00	90.00	00.00	06.30	09.60	13.04	20.00	26.03	27.54	30.00	36.11	40.00	45.74	50.00	55.22	60.00	70.00	80.00	88.00	95.75	00.00	01.75	09.00	13.32	17.60	20.00	30.00	33.09	40.00	41.03	45.07	45.13						
Kilometraż	0+000																	0+100																														0+200					0+245


AMPIS PROJEKT Sp. z o.o. Sp. k.
 ul. Prof. Z. Czubińskiego 1A/1, 80-215 Gdańsk
 tel.: 504-373-688 ; tel.:501-243-736
 NIP: 604-016-56-73 ; REGON: 361 352 943
 e-mail: ampis.projekt@gmail.com


Remont ul. 11 Listopada w Kębtowie

PROFIL PODŁUŻNY

Investor: Gmina Luzino ul. Ofiar Stutthofu 11 84-242 Luzino	
Adres inwestycji: Kębtowo, ul. 11 Listopada	
Data: 07.2022	Faza opracowania: Projekt drogowy
Opracował: mgr inż. Sławomir Groth	Skala: 1:50/500
Sprawdził: mgr inż. Paweł Nowak	Nr rys. 3


Przekroje normalne

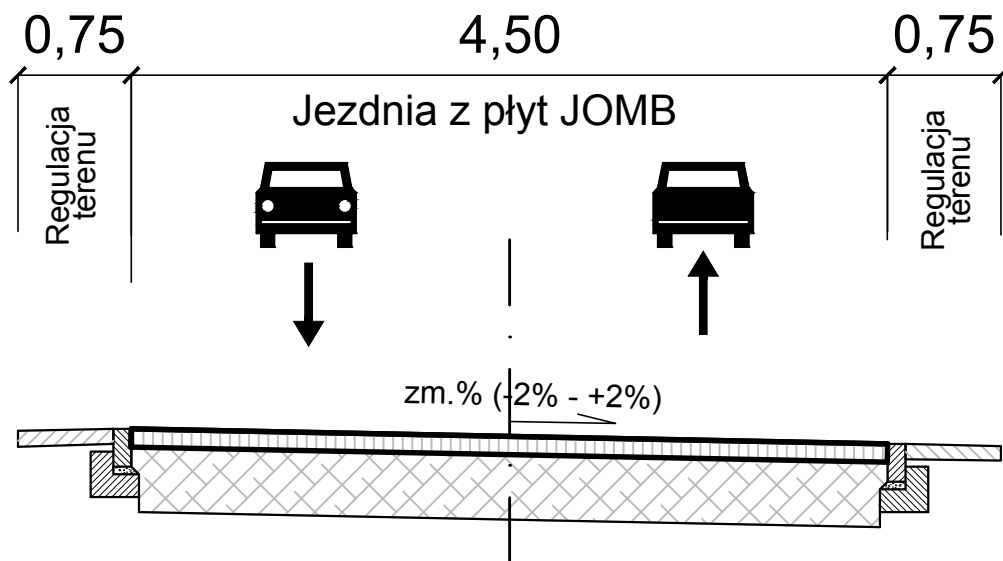

 AMPIS PROJEKT Sp. z o.o. Sp. k. ul. Prof. Z. Czubińskiego 1A/1, 80-215 Gdańsk tel.: 504-373-688 ; tel.: 501-243-736 NIP: 604-016-56-73 ; REGON: 361 352 943 e-mail: ampis.projekt@gmail.com		Remont ul. 11 Listopada w Kębłowie PRZEKROJE NORMALNE	
Investor:	Gmina Luzino ul. Ofiar Stuthofu 11 84-242 Luzino		
Adres inwestycji:	Kębłowo, ul. 11 Listopada		
Data: 07.2022	Faza opracowania: Projekt drogowy		Skala: 1:50
Opracował:	mgr inż. Sławomir Groth	<small>spec. drogowy</small> upr. nr POM/0137/POOD/05	Nr rys. 4 12
Sprawdził:	mgr inż. Paweł Nowak	<small>spec. drogowy</small> upr. nr POM/0138/POOD/05	

PRZEKROJE KONSTRUKCYJNE

1. Konstrukcja utwardzenia ulicy 11 Listopada

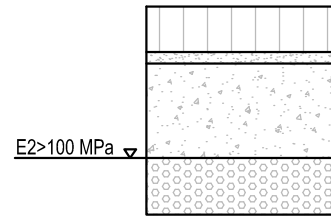

1	KONSTRUKCJA UTWARDZENIA ULICY 11 LISTOPADA (55cm)	
	W-wa ścieralna: prefabrykowane płyty żelbetowe typu JOMB 100x75x12cm (F>150)	gr. 12cm
	Podsypka cementowo-piaskowa	gr. 3cm
	Podbudowa zasadnicza: mieszanka niezwiązana z kruszywem C 50/30 0/31,5	gr. 25cm
	Wzmocnienie podłoża: wyselekcjonowanie i ponowne wbudowanie kruszywa, które zostało zdjęte wcześniej podczas korytowania. W razie potrzeby kruszywo należy oczyścić, doziarnić lub ulepszyć. W przypadku braku wystarczającej ilości istniejącego kruszywa, należy wbudować nową warstwę z mieszanki niezwiązanej z kruszywem C50/30 0/31,5	gr. 15cm
	UWAGA: na górze wbudowanego kruszywa należy zapewnić wtórny moduł odkształcenia E2>100 MPa	

2. Konstrukcja regulacji terenu




2	KONSTRUKCJA REGULACJI TERENU (min. 10cm)	
	W-wa ścieralna: mieszanka niezwiązana z kruszywem C 50/30 0/31,5	gr. min. 10cm

3. Konstrukcja regulacji zjazdów gruntowych



3	KONSTRUKCJA REGULACJI ZJAZDÓW GRUNTOWYCH (min. 15cm)	
	Mieszanka niezwiązana z kruszywem C50/30 0/31,5	gr. zmienna (min. 15cm)


4. Opornik betonowy 12x25 na ławie z oporem

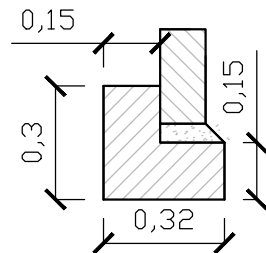


4	OPORNIK BETONOWY 12X25cm NA ŁAWIE Z OPOREM (20cm)	
	Opornik betonowy 12x25	
	Podsypka cementowo-piaskowa 1:4	
	Ława betonowa z oporem C12/15 (0,075 m2)	

SZCZEGÓŁY KONSTRUKCYJNE

I. Szczegół zakończenia warstw konstrukcji nawierzchni utwardzenia od strony krawędzi

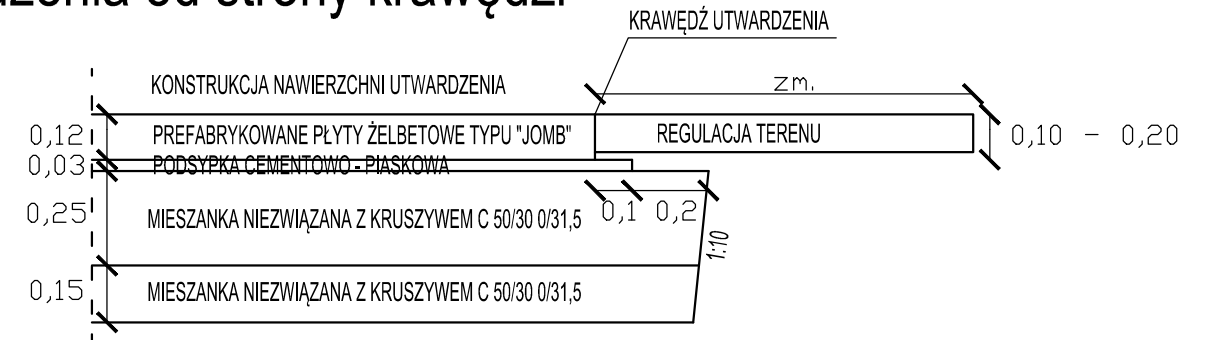

II. Szczegół zakończenia warstw konstrukcji nawierzchni utwardzenia przy oporniku betonowym

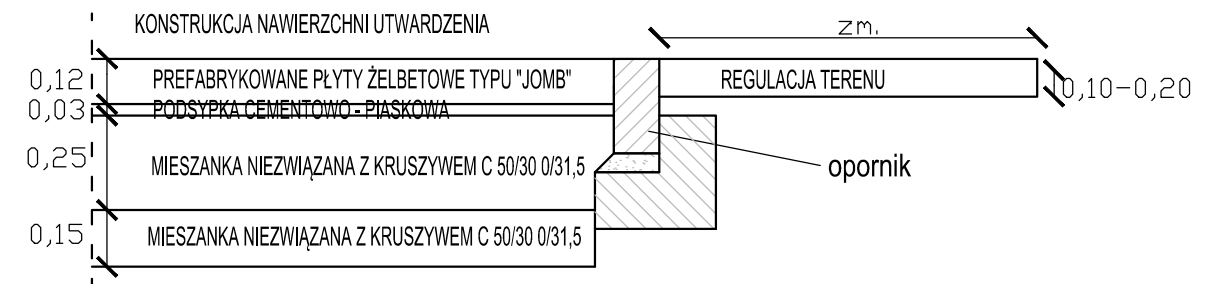

LEGENDA:

	WARSTWA ŚCIERALNA Z PŁYT ŻELBETOWYCH TYPU JOMB
	PODSYPKA CEMENTOWO-PIASKOWA
	MIESZANKA NIEZWIĄZANA Z KRUSZYWEM C50/30 0/31,5
	ISTN. KRUSZYWO / MIESZANKA NIEZWIĄZANA Z KRUSZYWEM C50/30 0/31,5
	PIASEK ŚREDNI

AMPIS PROJEKT		Remont ul. 11 Listopada w Kębłowie	
AMPIS PROJEKT Sp. z o.o. Sp. k. ul. Prof. Z. Czubińskiego 1A/1, 80-215 Gdańsk tel.: 504-373-688 ; tel.:501-243-736 NIP: 604-016-56-73 ; REGON: 361 352 943 e-mail: ampis.projekt@gmail.com		PRZEKROJE KONSTRUKCYJNE	
Investor:	Gmina Luzino ul. Ofiar Stutthofu 11 84-242 Luzino		
Adres inwestycji:	Kębłowo, ul. 11 Listopada		
Data: 07.2022	Faza opracowania: Projekt drogowy	Skala: 1:20	
Opracował:	mgr inż. Sławomir Groth	spec. drogowy upr. nr POM/0137/POOD/05	Nr rys. 5 13
Sprawił:	mgr inż. Paweł Nowak	spec. drogowy upr. nr POM/0138/POOD/05	