

MAPA DO CELÓW PROJEKTOWYCH
W BUDOWNICTWIE

[Obręb]: [Nr 0007, Zubrzyca Górna]
Gmina [Jed. ewid.]: [121105_2, Jablonka]
układ współrzędnych płaskich: "2000" strefa 7
układ wysokości: Kronsztadt 86
km.7.114.08.15.1.4, 7.114.08.15.3.2 skala 1:500
Aktualizacja na dzień 26.08.2021r.
GK.6640.4044.2021

USŁUGI
GEODEZYJNO-KARTOGRAFICZNE
mgr inż. Zbigniew Smreczak
ul. Sobieskiego 7, 34-480 Jablonka
tel. kom. 601086346
NIP 735-66-59-29, REGON 492814678

Na podstawie Art. 12b ustawy z dnia 17 maja 1989r. - Prawo geodezyjne i kartograficzne (Dz. U. 2020r. poz. 276, 284, 782 i 1086), oświadczam, że niniejszy dokument został opracowany w wyniku prac geodezyjnych i kartograficznych zgłoszonych pod numerem GK.6640.4044.2021, których rezultaty zawiera operat techniczny pozytywnie zweryfikowany.

Starosta Nowotarski, ul. Bolesława Wyszyńskiego 14, 34-400 Nowy Targ
Organ Służb Geodezyjnej i Kartograficznej - który otrzymał zgłoszenie
P.1211.2021.5715

protokół weryfikacji z dnia: 06.09.2021
numer oraz data sporządzenia dokumentu zawierającego wyniki pomiarów terenowych

Usługi Geodezyjno-Kartograficzne mgr inż. Zbigniew Smreczak
wykonawca prac geodezyjnych

mgr inż. Zbigniew Smreczak, nr upr. 18389
imię, nazwisko, nr uprawnień zawodowych kierownika prac geodezyjnych

Jestem świadomy odpowiedzialności karnej za złożenie fałszywego oświadczenia

GEODETA UPRAWNIENY
mgr inż. Zbigniew Smreczak
Uprawnienia Nr 18389


Kolorem zielonym oznaczano granice działek ewidencyjnych.
Kolorem fioletowym przedstawiono linie rozgraniczające tereny według mpzp.
--- granica zdrenowanych gruntów rolnych
Granice działek ewidencyjnych nie ustalano w terenie.
Mapa może służyć do projektowania budynków usytuowanych w odległości większej niż 4m od granic nieruchomości.
Mapa może służyć do projektowania innych obiektów budowlanych usytuowanych w odległości większej niż 3m od granic nieruchomości.
W granicach projektowanej inwestycji (dz. 4722/3, 4723) brak jest obciążeń w postaci służebności gruntowej [KW NSIT/00133976/7.1].
Mapa nie może służyć do celów rozgraniczeniowych.

Jablonka, 30.08.2021r.

GEODETA UPRAWNIENY
mgr inż. Zbigniew Smreczak
Uprawnienia Nr 18389

ZUBRZYCA GÓRNA

WYLICZENIE ZAJĘTOŚCI KANAŁU DROGI GMINNEJ NR 10533 W
ZUBRZYCY GÓRNEJ KANALIZACJA SANITARNA - RURA PVC Ø200MM
1) ODKONNANIE ROBÓT BUDOWLANYCH
 $115(370+3850+3750+10533) = 17110,2$
2) UMIESZCZENIE KANALIZACJI W DRODZE GMINNEJ - RURA PVC Ø200(1920)
 $115(1920) = 22080,0$
WYKONANIE:
 $17110,2 + 22080,0 = 39190,2$

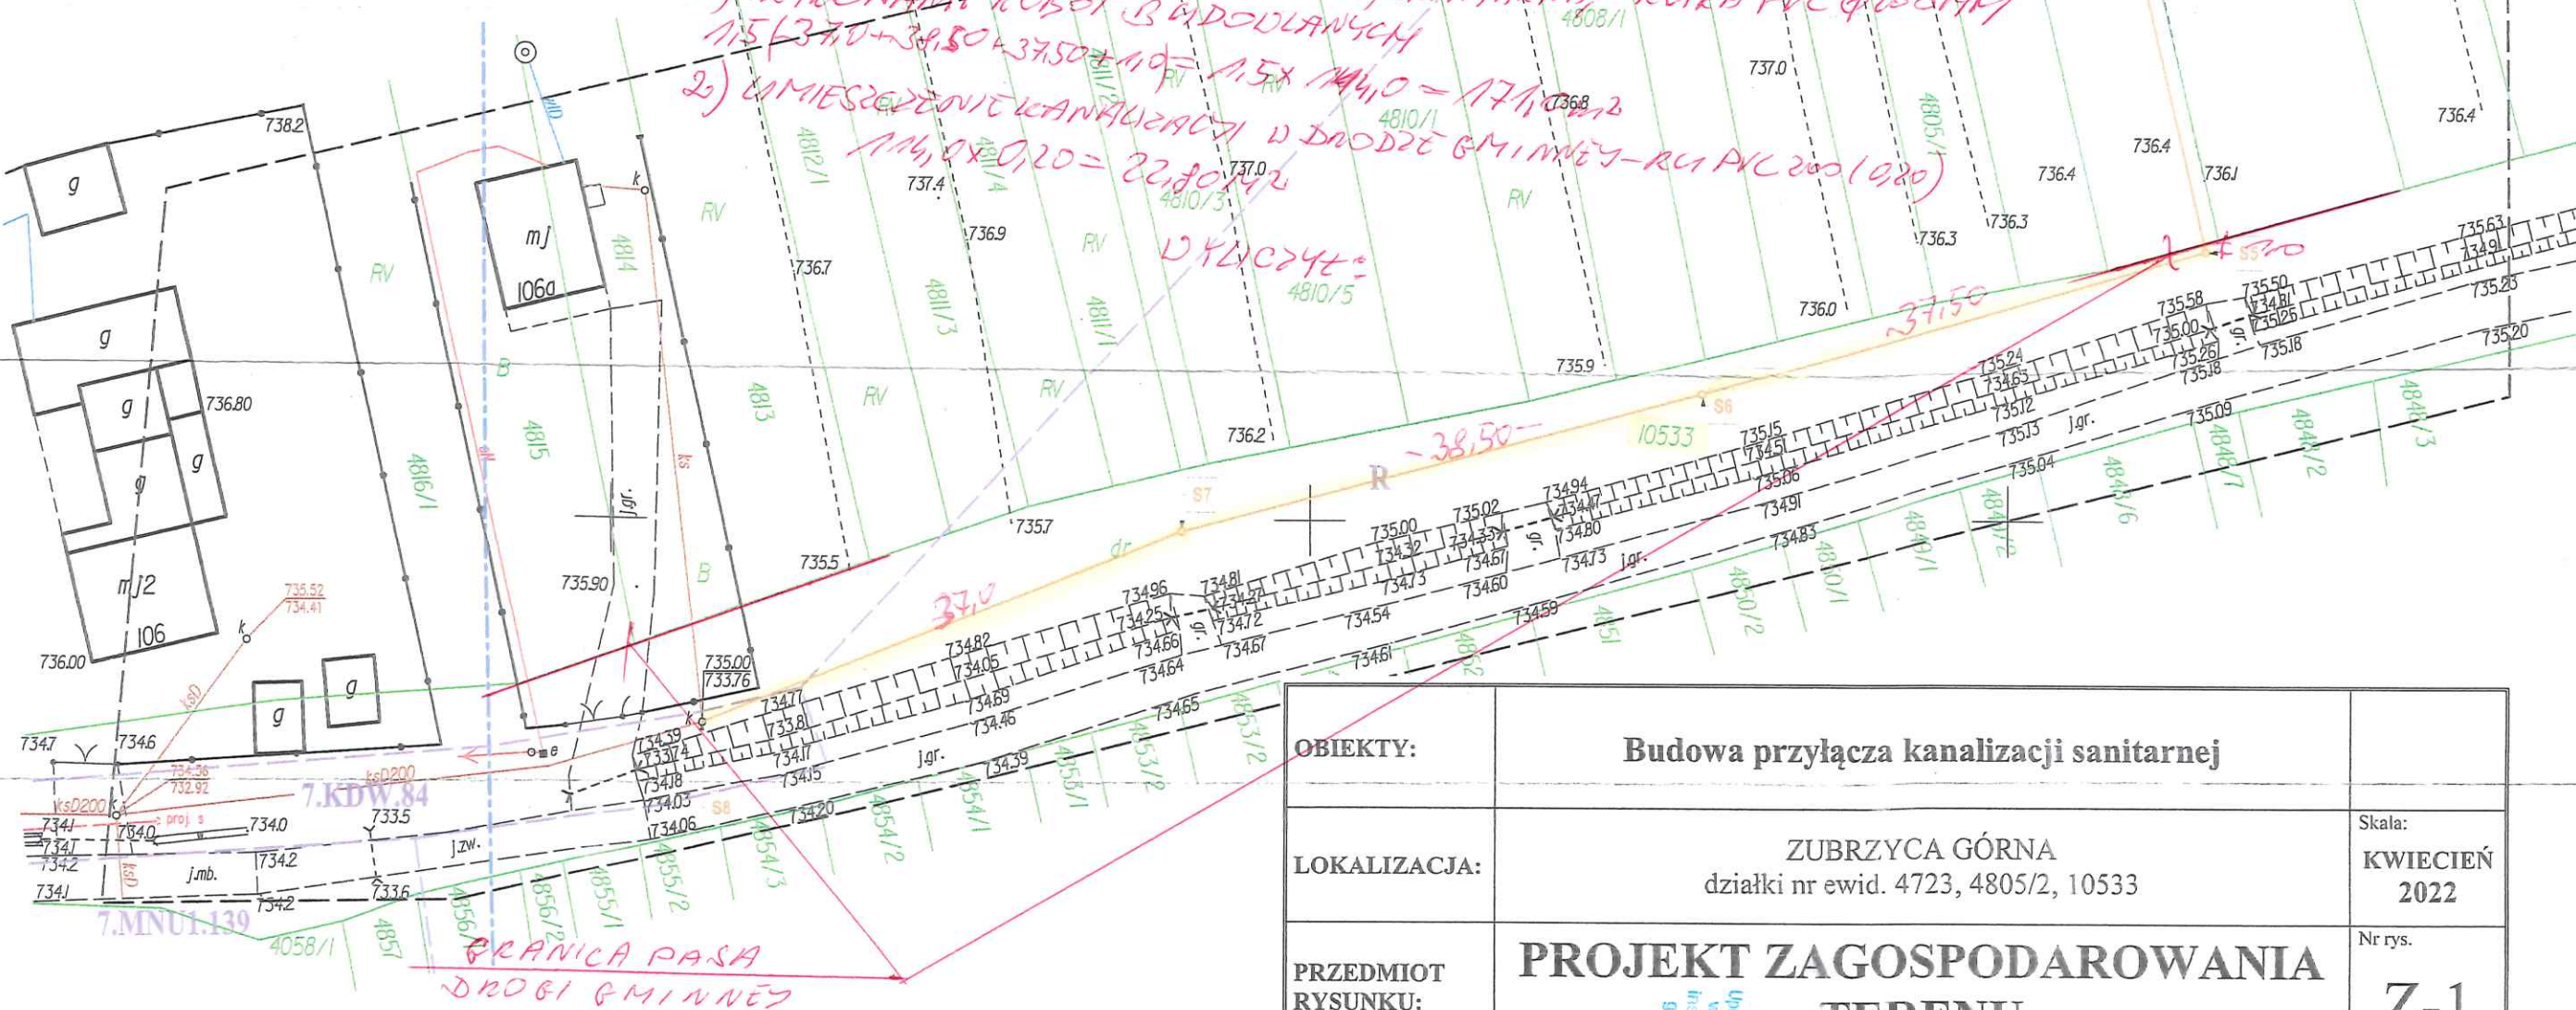

| | | |
|-----------------------|--|----------------------------|
| OBIEKTY: | Budowa przyłącza kanalizacji sanitarnej | |
| LOKALIZACJA: | ZUBRZYCA GÓRNA działki nr ewid. 4723, 4805/2, 10533 | Skala: KWIECIEŃ 2022 |
| PRZEDMIOT RYSUNKU: | PROJEKT ZAGOSPODAROWANIA TERENU | Nr rys. Z-1 |
| PROJEKTANT: | mgr inż. Kinga Lichosyft MAP/0224/POOS/11 MAP/IS/0547/11 | Skala: 1 : 500 |