



**LEGENDA:**

A, B, C...	Obszar opracowania
[Symbol]	Projektowany budynek usługowy-szkolna edukacyjna
[Symbol]	Budynki istniejące
[Symbol]	Powierzchnia biologicznie czynna
[Symbol]	Proj. pow. utwardzona, koszka betonowa
[Symbol]	Proj. pow. utwardzona, kostka betonowa
[Symbol]	Istniejące utwardzenie terenu
[Symbol]	Proj. utwardzenie, beton zacierany
[Symbol]	Drzewa przeznaczone do usunięcia - 73 szt.
[Symbol]	Krzewy przeznaczone do usunięcia - 27,4 m <sup>2</sup>
[Symbol]	Ogrodzenie do usunięcia - długość 118,5 m
[Symbol]	Oświetlenie zewnętrzne do usunięcia - 10 latarni
[Symbol]	Brama zewnętrzna do usunięcia
[Symbol]	Altana do usunięcia
[Symbol]	Powierzchnie utwardzone do rozbiórki - 1041 m <sup>2</sup>

**Uwaga:** Wzdluz istniejących ciągów komunikacyjnych w formie dróg gruntowych, miejscowo występują krawężniki - należy je usunąć.

**Uwaga:** Istniejące utwardzenia, z wyjątkiem terenu młjni, należy zlikwidować oraz na podstawie projektu utwardzeń w branży drogowej wykonać nowe utwardzenia wg etapowania inwestycji. Szczegóły nowoprojektowanych utwardzeń na rysunku PZT-02. Istniejące utwardzenia występujące w formie rozjeżdżonej ziemi oraz kostki betonowej lub płyt betonowych.

**ZESTAWIENIE POWIERZCHNI ISTNIEJĄCYCH:**

	m <sup>2</sup> (%)
Powierzchnia biologicznie czynna	24 999,96(72,73)
Powierzchnia zabudowy	3254,25 (9,47)
Powierzchnia utwardzona	6119,39 (17,80)
Powierzchnia całkowita	34 373,60 (100)

**OZNACZENIA BUDYNKÓW ISTNIEJĄCYCH, NIEPODLEGAJĄCYCH OPRAWACIOWI:**


A- Budynek usługowy obrotowy (edukacyjny)  
 B- Budynek usługowy (część stacji garaż)  
 C- Budynek techniczny i gospodarczy  
 D- Budynek usługowy

- UWAGI OGÓLNE:**
- DOPUSZCZA SIĘ ZMIANIE MATERIAŁÓW LUB PRODUCENTÓW ZAPROPONOWANYCH W PROJEKcie. POZOSTAWIAJĄC TE SAME WŁAŚCIWOŚCI TECHNICZNE I ESTETYCZNE. W WYPADKACH ZMIAN MATERIAŁOWYCH Należy Uzyskać Zgodę Inwestora i Nadzoru Autorskiego.
  - WSZYSTKIE ZAPROPONOWANE PRZEZ WYKONAWCĘ MATERIAŁY, URZĄDZENIA, ELEMENTY I TECHNOLOGIE, POWINNY SPEŁNIAĆ WSZYSTKIE ZAŁOŻENIA W PROJEKcie PARAMETRY TECHNICZNE, ESTETYCZNE I FORMALNO-PRAWNE.
  - WSZYSTKIE MATERIAŁY, URZĄDZENIA I TECHNOLOGIE POWINNY POSIADAĆ PRZEZWIADANE PRAWEM I ODPOWIEDNIM PRZEPISAMI DOPUSZCZENIA, ATESTY I CERTYFIKATY.
  - PRZED PRZYSTĄPIENIEM DO PRAC BUDOWLANYCH WSZYSTKIE WYMIARY Należy SPRAWDZIĆ W NATURZE. W PRZYPADKU STWIERDZENIA NIEZODNOŚCI Należy ZWROCIĆ SIĘ DO PROJEKTANTA.

**MAPA DO CELÓW PROJEKTOWYCH  
SKALA 1:500**

woj. kujawsko - pomorskie  
 m. Bydgoszcz  
 ul. Akademicka  
 nr ark. mapy 422-2131, 2133  
 obręb 046101.0250.0251.0337  
 jedn. ew. 046101.0250.0251.0337  
 ul. Wysz. H. EVRF2007  
 PUNKT 2000 S6  
 MPD.422.17.2023

Wyciąg z planu sytuacyjnego z dnia 14.01.2023 r. z wyłączeniem części oznaczonej jako "niezgodna z rzeczywistością" w zakresie: 1. 2. 

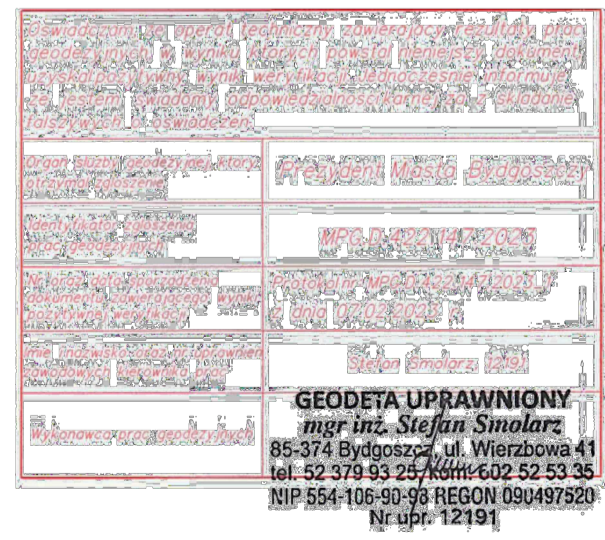

**GEODETA UPRAWNIONY**  
 mgr inż. Stefan Smolarek  
 85-374 Bydgoszcz, ul. Wierznicka 41  
 tel. 52 378 63 224 lub 52 33 55  
 NIP 654 106 90 78 REGON 09497520  
 Nr upraw. 12191

**akint archi** ul. Wierznicka 143a 02-952 Warszawa

PROJEKT ZAGOSPODAROWANIA TERENU - WYCINKA DRZEW, LIKWIDACJA ELEMENTÓW ZAGOSPODAROWANIA  
 BUDOWA SIECI KANALIZACJI DESZCZOWEJ WRAZ Z ZBIORNIKAMI RETENCYJNO-INFLTRACYJNYMI, STUJENIA CHŁONNĄ I PRZELACZANIEM I KOSZTYWYCH, DLA OGRÓDZIANIA WOD ODPADKOWYCH I RODOPROWOCZNYCH Z BUDYNKÓW WRAZ Z BUDOWĄ SZKOLNA EDUKACYJNA (NAKROKOWO-BADAWCZEJ) I ZAKŁADEM BIUROWO-SOCJALNYM, TECHNICZNYM ORAZ WIEŻOWIA INFRASTRUKTURA TECHNICZNA NA PORZĘBY CENTRUM HODOWLI I UPRAWY KOŚLI PRZY UL. SUCHEJ 7-9 W BYDGOSZCZY

ADRES: IDENTYFIKATOR CZ. EWID. 209.310.410.865 nazwa, adres  
 Politechnika Bydgoska im. Jana I Jędrzeja Śniadeckich inwestor, adres  
 Al. Prof. Szwedra Kaliskiego 7, 85-796 Bydgoszcz

projektant: mgr inż. arch. Magdalena Kulbata  
 mpr inż. arch. Przemysław Grabowski  
 nr upr. 81WMOKK/2009 mgr inż. arch. Kamilla Piątek

Asystent: mgr inż. arch. Daniel Kudmiński  
 mpr inż. arch. Przemysław Grabowski  
 mgr inż. arch. Kamilla Piątek

Sprawdził: mgr inż. arch. Jacek Szlis  
 IUPIS NR BWS001  
 mgr inż. arch. do proj. bez ogr.

inwestor, adres  
 Politechnika Bydgoska im. Jana I Jędrzeja Śniadeckich  
 Al. Prof. Szwedra Kaliskiego 7, 85-796 Bydgoszcz

skala  
 1:500

PT  
 studium

Arch.  
 branża

06/2023  
 data