

LEGENDA OZNACZEŃ:


- proj. miejsca postojowe - kostka kamienna granitowa, łupana  
(analogiczna jak na utwardzeniu terenu po przeciwnej stronie jezdni)
- proj. bezpiecznik - płyty chodnikowe bet. 50x50cm, szare
- proj. proszerzenie jezdni do 3,5m - nawierzchnia asfaltowa
- proj. otworzenie asfaltowej nawierzchni jezdni
- proj. krawężnik betonowy 15x30cm, stojący (wys. 12cm)
- proj. krawężnik betonowy 15x30cm, obniżony (wys. 4cm)
- proj. obrzeże chodnikowe betonowe 8x25cm, szare
- proj. wiata rowerowa 2,0 x 2,5m
- proj. lokalizacja wieszaków na pranie  
(przesławienie o 1m w stronę budynku nr 15)
- istn. oznaczenia pionowe
- proj. oznaczenia pionowe
- proj. oznaczenia poziome

OBIEKT	BUDOWA MIEJSC POSTOJOWYCH NA OS. ZIELONYM W REJONIE BUD. NR 15, 16 WRAZ Z ODWODNIENIEM, OŚWIETLENIEM ORAZ PRZEBUDOWĄ KOLIDUJĄCEGO UZBROJENIA
INWESTOR	GMINA MIEJSKA KRAKÓW REPREZENTOWANA PRZEZ ZARZĄD DRÓG MIASTA KRAKOWA 31-586 KRAKÓW, UL. CENTRALNA 53
LOKALIZACJA	KRAKÓW, OS. ZIELONE, DZIAŁKA: 57/1, 175 OBRĘB: 45, JEDN. EWID. NOWA HUTA

BRANŻA	DROGOWA
FAZA	PROJEKT BUDOWLANY
TYTUŁ RYSUNKU	STAŁA ORGANIZACJA RUCHU

FUNKCJA	IMIE, NAZWISKO, UPRAWNIENIA	PODPIS
PROJEKTANT	mgr inż. T. Wojciechowski upr. bud. nr 271/73	

DATA	KOREKTA	SKALA	NR. RYS.
09.2022		1:500	1

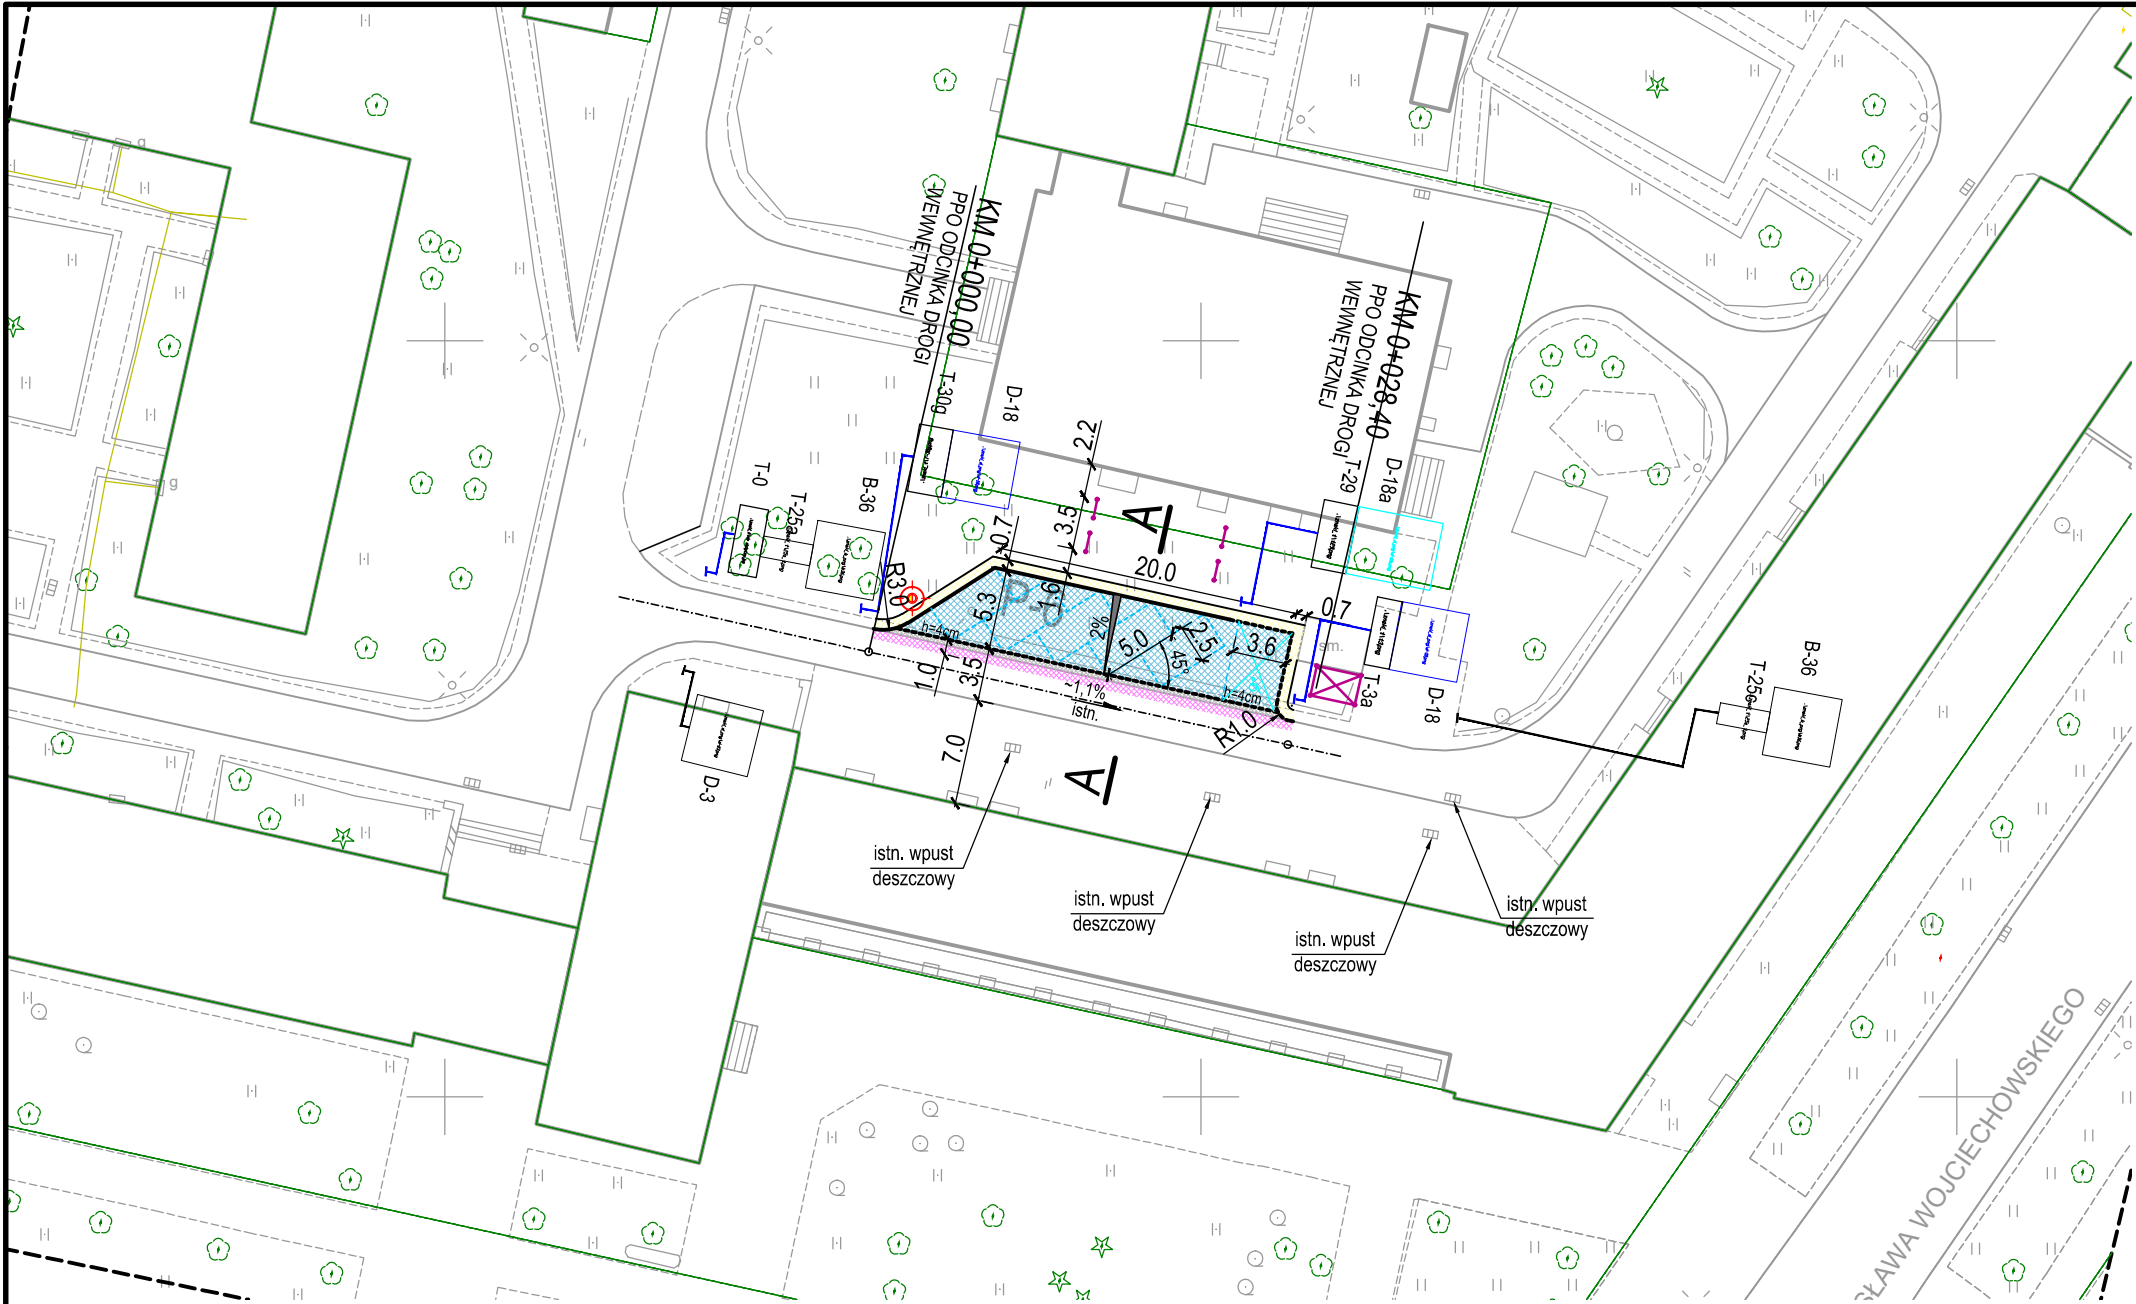

GD-13.6640.360.2021

MAPA DO CELÓW PROJEKTOWYCH

SEKCJA: 7.125.12.03.1.3;-1.4  
SKALA 1:500

woj: małopolskie  
m. KRAKÓW  
126103 9.0045 Nowa Huta  
Nr ident. jedn. Nr obrębu Nazwa jedn. ewid.

PRZEDMIOT AKTUALIZACJI:  
os. Zielone, dz. 57/1

Układ współrz. : "2000" Ks.rob. 25/2021  
Układ wysokości : PL-EVRF2007-NH

29.01.2021r. 01.02.2021r.  
Stan na dzień Data opracowania

Poświadczam, że niniejszy dokument został opracowany w wyniku prac geodezyjnych i kartograficznych, których rezultaty zawiera operat techniczny pozytywnie zweryfikowany. Jednocześnie informuję, że jestem świadomy odpowiedzialności karnej za złożenie fałszywego oświadczenia.

Identyfikator zgłoszenia prac geodezyjnych GD-13.6640.9002.2020

Organ służby geodezyjnej, który otrzymał zgłoszenie Prezydent Miasta Krakowa

Wykonawca prac geodezyjnych Biuro Usług Geodezyjnych GeoCentrum Robert Dudziński

Nr oraz data sporządzenia dokumentu zawierającego wynik pozytywnej weryfikacji nr z dnia

Imię i nazwisko oraz nr uprawnień zawodowych kierownika prac

LEGENDA MPZP dla obszaru "CENTRUM NOWEJ HUTY"

- linia rozgraniczająca tereny o różnym przeznaczeniu lub o różnych zasadach zagospodarowania
- obowiązująca linia zabudowy

- obiekty ujęte w gminnej ewidencji zabytków objęte ochroną konserwatorską na podstawie ustaleń planu

- strefa archeologicznej ochrony konserwatorskiej

- obszary wpisane do rejestru zabytków

- główne osie widokowe

MWn/U - teren zabudowy mieszkaniowej przeznaczony pod zabudowę mieszkaniową wielorodzinną niską z usługami  
ZP - teren zieleni urządzonej przeznaczony na ogólnodostępną zieleni urządzonej  
MWN - teren zabudowy mieszkaniowej przeznaczony pod zabudowę mieszkaniową wielorodzinną niską  
KDL - teren komunikacji przeznaczony pod tereny dróg publicznych  
- droga klasy lokalnej  
UO - tereny zabudowy usługowej przeznaczone pod obiekty użyteczności publicznej z zakresu oświaty

Sporządził : .....