

MAPA DO CELÓW PROJEKTOWYCH skala 1:500

Miejscowość: Płomykowo
nr ewidencyjny zgłoszenia: GK.6640.4.863.2021
jednostka ewidencyjna: 080106_2 Santok
obręb ewidencyjny: 080106_2.0004 Płomykowo
działka ew. nr 36/4

Punkt osnowy geodezyjnej nr 518524-2-5014 oraz punkty graniczne podlegają ochronie zgodnie z przepisami prawa.

Mapa sporządzona w układzie współrzędnych prostokątnych płaskich PL-2000 w pasie południkowym nr 5 oraz w układzie wysokościowym PL-EVRF2007-NH.

Nie wyklucza się istnienia w terenie innych niewykazanych na niniejszej mapie urządzeń podziemnych nie zgłoszonych do inwentaryzacji.

Dla aktualizowanego obszaru nie dokonywano ustaleń dotyczących obciążeń służebnościami gruntowymi.

W obszarze aktualizacji nie występują projektowane i uzgodnione w ZUDP sieci uzbrojenia terenu

Mapa aktualna na 24.03.2021 r.


Opracował dnia 08.04.2021 r. mgr inż. Anna Mituta

Kierownik prac geodezyjnych mgr inż. Zbigniew Mituta nr uprawnień zawodowych 9448 'M-GEO' Anna i Piotr Mituta s.c.

legenda:

----- zakres aktualizacji

Na podstawie art. 12b ust. 5a-5c ustawy z dnia 17 maja 1989 r. Prawo geodezyjne i kartograficzne (t.j. Dz.U. 2020.2052) Oświadczam, że niniejszy dokument jest wynikiem prac geodezyjnych i kartograficznych zgłoszonych do PODOGK w Gorzowie Wlkp. pod numerem GK.6640.4.863.2021 z których operat techniczny uzyskał pozytywny wynik weryfikacji potwierdzony protokołem weryfikacji nr GK.6640.4.863.2021_1 z dnia 08.04.2021 r. Wykonawca prac geodezyjnych: 'M-GEO' Anna i Piotr Mituta s.c. Kierownik prac geodezyjnych: mgr inż. Zbigniew Mituta nr uprawnień zawodowych 9448 Jestem świadomy odpowiedzialności karnej za złożenie fałszywego oświadczenia. Dokument podpisany elektronicznie

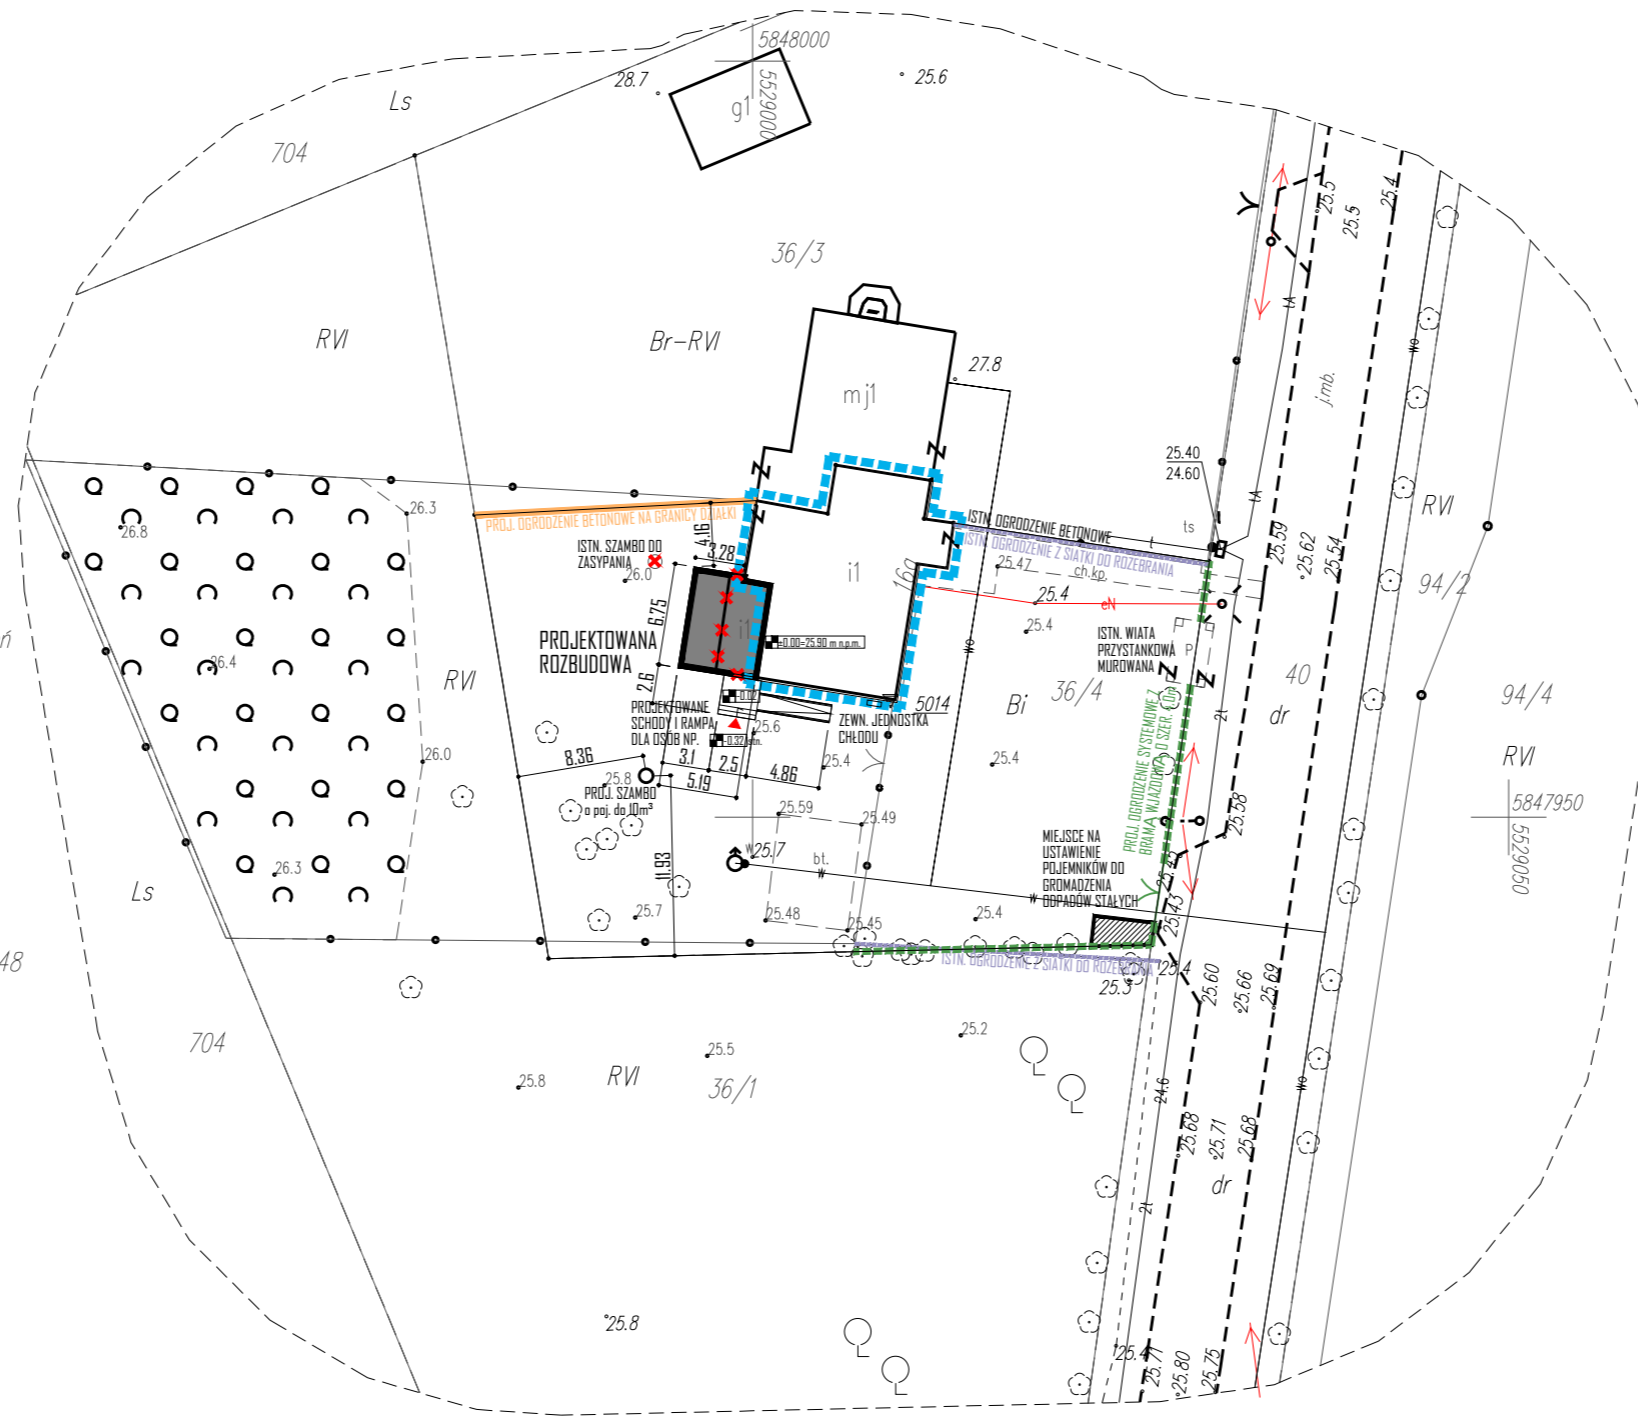

ZESTAWIENIE POWIERZCHNI TERENU

POWIERZCHNIA DZIAŁKI	100%	1281.06m ²
POWIERZCHNIA BUDYNKU ISTN. bez części przeznaczanej do rozbiórki		142.09m ²
POWIERZCHNIA DO ROZBIÓRKI		17.02m ²
POWIERZCHNIA ROZBUDOWY		34.22m ²
POWIERZCHNIA SCHODÓW I RAMPY		12.34m ²
POWIERZCHNIA UTWARDZONA		6.96m ²
POWIERZCHNIA BIOLOGICZNE CZYNNIA	84.7%	1085.45m ²

UWAGA:

WSZYSTKIE WYMIARY NALEŻY SPRAWDZIĆ NA BUDOWIE.

WSZYSTKIE ROBOTY BUDOWLANE NALEŻY PROWADZIĆ ZGODNIE Z ZASADAMI WIEDZY TECHNICZNEJ, SZTUKI BUDOWLANEJ ORAZ OBOWIĄZUJĄCYMI PRZEPISAMI I NORMAMI (OBOWIĄZUJĄCYMI I ZALECANYMI) NA WSZYSTKICH ETAPACH REALIZACJI INWESTYCJI NALEŻY DOTRZYMAĆ REŻYMÓW TECHNOLOGICZNYCH ZALECANYCH PRZEZ DOSTAWCÓW TECHNOLOGII POSZCZEGÓLNYCH ELEMENTÓW WBUDOWYWANYCH W REALIZOWANYCH OBIEKTACH.

	BUDYNEK OBJĘTY ZAKRESEM OPRACOWANIA		GROMADZENIE ODPADÓW STAŁYCH
	PROJEKTOWANA ROZBUDOWA		PROJ. SZAMBO o poj. do 10m ³
	PROJEKTOWANE OGRODZENIE BETONOWE		PRZYBUDÓWKA DO WYBURZENIA
	PROJEKTOWANE OGRODZENIE SYSTEMOWE Z BRAMĄ		WEJŚCIE GŁÓWNE
	OGRODZENIE DO ROZEBRANIA		ZEWN. JEDNOSTKA CHŁODU

REWIZJA NR 2:

REWIZJA NR 1:

**PROJEKT CHRONIONY NIEZBYWALNYM AUTORSKIM PRAWEM OSOBISTYM,
DO JEDNORAZOWEGO WYKORZYSTANIA ZGODNIE Z UMOWĄ ZAWARTĄ Z INWESTOREM**

JEDNOSTKA PROJEKTOWA C+HD aR Sp. z o.o.

adres: ul. Sowińskiego 24, 70-236 Szczecin

telefony: t/f: +48 91 433 1444, +48 601 276 161, +48 661 971 279

PROJEKT: **PRZEBUDOWA I ROZBUDOWA SALI WIEJSKIEJ W PŁOMYKOWIE**

ADRES: PŁOMYKOWO, 66-431 SANTOK

NR EWIDENCYJNY DZIAŁKI: 36/4; OBRĘB: PŁOMYKOWO

INWESTOR: GMINA SANTOK

UL. GORZOWSKA 59, 66-431 SANTOK

FAZA: **PROJEKT TECHNICZNY**

PROJEKTANT: **mgr inż. arch. PAWEŁ WACHNICKI**

ARCHITEKTURA upr. proj. nr 25/ZPOIA/2006 w specjalności architektonicznej do projektowania bez ograniczeń

SPRAWDZAJĄCY: **mgr inż. arch. BEATA HIRSZ**

ARCHITEKTURA upr. proj. nr 5/ZPOIA/DKK/2016 w specj. architektonicznej do projektowania bez ograniczeń

OPRACOWANIE: **mgr inż. arch. ALEKSANDRA WACHNICKA**

TYTUŁ RYSUNKU/SKALA: **PROJEKT ZAGOSPODAROWANIA TERENU 1:500**

DATA: **KWIECIEŃ 2021**

NR RYSUNKU: **00**

NR STRONY: **18**