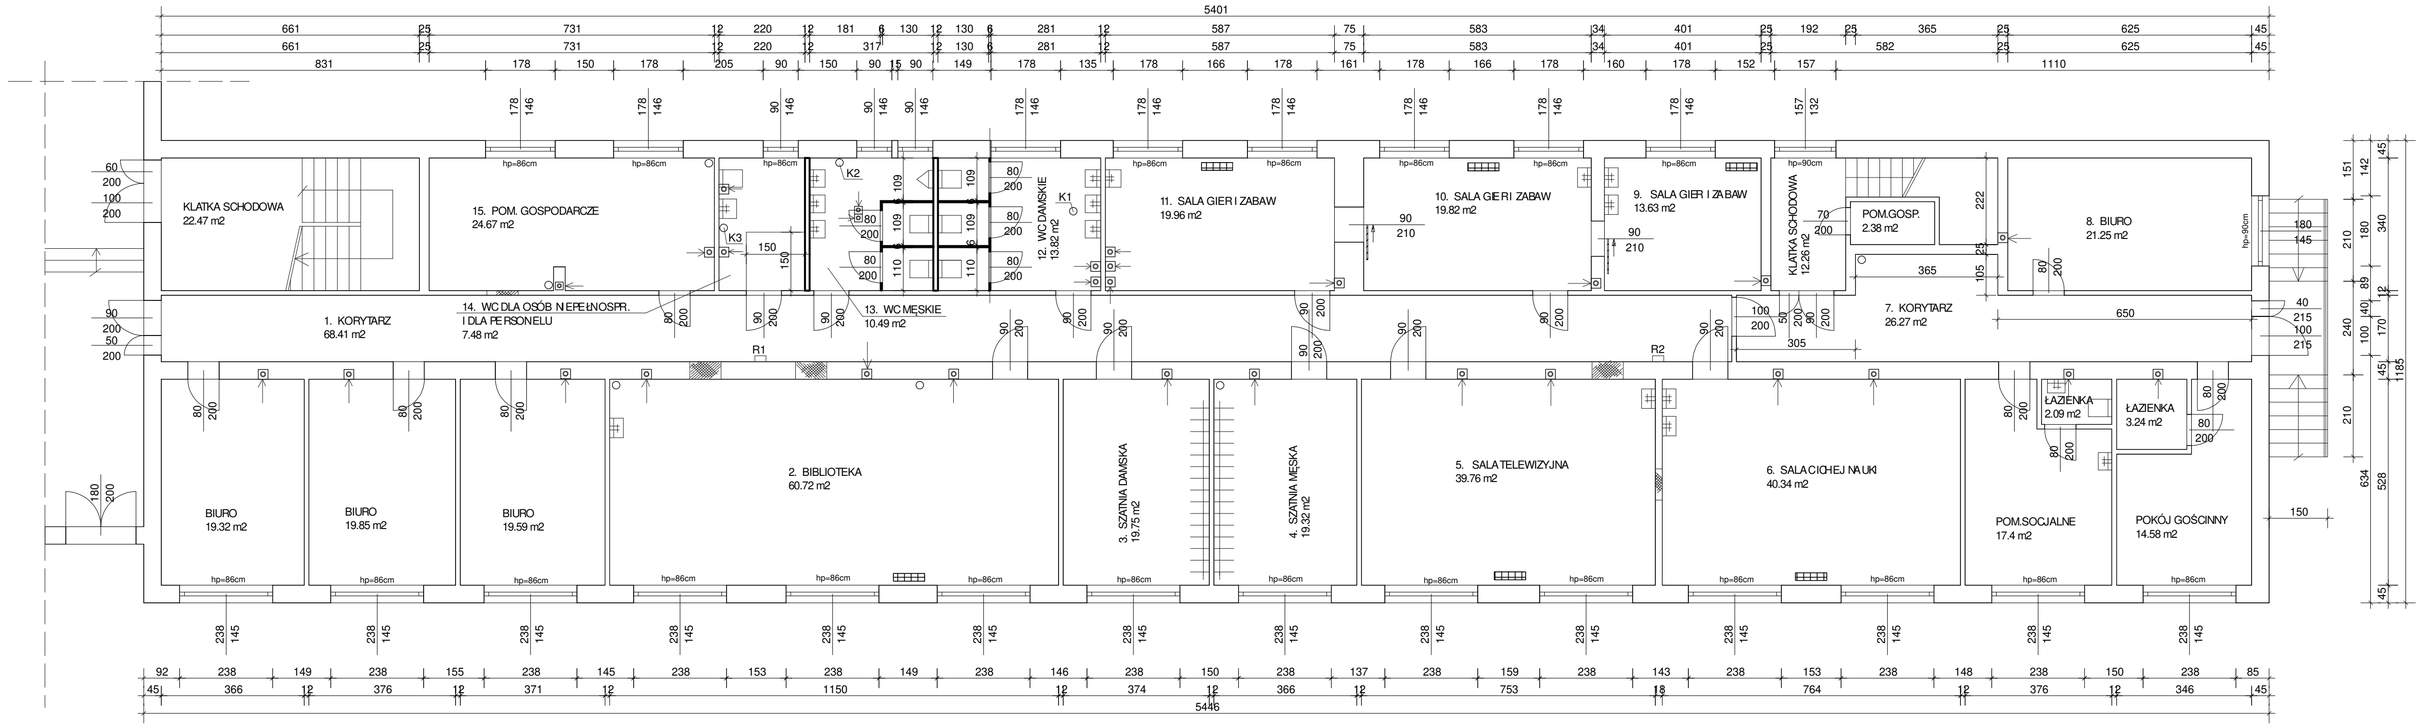

- otwory do zamurowania
- istniejące piony kanalizacyjne
- ściany projektowane
- istniejące kanały wentylacyjne
- klimatyzator ścienny

UWAGA :
- pomieszczenia od nr 1 do nr 15 objęte remontem
- wysokość pomieszczeń h = 260 cm

RZUT PARTERU
skala 1 : 100

JEDNOSTKA PROJEKTOWA:
BIURO USŁUG BUDOWLANYCH
„F.A.- BUD"
62-600 KOŁO
ul. ZEGAROWA 5
Tel./Fax. (0..63) 26 10 997
E-mail: fa_bud@interia.pl

Inwestor:	ZESPÓŁ SZKÓŁ CENTRUM KSZTAŁCENIA ROLNICZEGO W POWIERCIU POWIERCIE 31, 62-600 KOŁO
Projekt:	REMONT POMIESZCZEŃ W INTERNACIE POWIERCIE obr.POWIERCIE WIEŚ gm.KOŁO część działki nr 224/16
Projektant: / *Uprawnienia:*	***mgr inż. Andrzej Frątczak*** uprawnienia budowlane w specjalności konstrukcyjno-budowlanej nr :GP.7342-10/97 — Podpis:
Opracował:	Podpis:

RZUT PARTERU

Nr rys.:	*Data:*	*Skala:*
2.	10.2023 r.	1 : 100