

|   |  |
|---|--|
| Oświadczam, że niniejszy dokument został opracowany w wyniku prac geodezyjnych i kartograficznych, których rezultaty zawiera operat techniczny zweryfikowany pozytywnie. Jednocześnie informuję, że jestem świadomy odpowiedzialności karnej za złożenie fałszywego oświadczenia. |  |
| Identyfikator zgłoszenia prac geodezyjnych  | MODGIK.354.2528.2022                           |
| Organ służby geodezyjnej, który otrzymał zgłoszenie   | Prezydent M. Szczecin                          |
| Wykrowawca prac geodezyjnych  | GeoNET, Piotr Krysiak                          |
| Nr ora: data sporządzenia dokumentu zawierającego wynik pozytywnej weryfikacji  | Protokół weryfikacji NR 1 z dnia 06.10.2022r.  |
| Imię i nazwisko oraz nr uprawnień zawodowych kierownika prac  | Piotr Krysiak<br>upr. nr 20022 z zakresu 1 i 2 |

id. Zgłoszenia MODGIK.354.2528.2022

Obszar opracowania:

województwo zachodniopomorskie

powiat Szczecin

Jednostka ewidencyjna identyfikator - 326201\_1

nazwa - M. Szczecin

Obręb ewidencyjny identyfikator - 326201\_1.3022

nazwa - Nad Odrą 22

Obiekt: ul. Zgorzelecka, dz. 9/7, 10/22, 10/20, 10/11, 14/1, 14/2

obr. 3022 - wg. zakresu

Geo NET

Piotr Krysiak

ul. Pistacjowa 17

70-762 Szczecin

tel. 606 47 11 47

e-mail: geonet@onet.eu

## MAPA DO CELÓW PROJEKTOWYCH SKALA 1:500

Układ współrzędnych płaskich: 2000/15

Poziom odniesienia: PL-EVRF2007-NH

Mapa przedstawia granice działek wg. stanu ujawnionego w ewidencji gruntów na dzień 16.08.2022 r.


Zakres aktualizacji mapy do celów projektowych:

Nie wyklucza się istnienia w terenie innych urządzeń, nie wskazanych na tej mapie, których nie zgłoszono do inwentaryzacji powykonawczej.

Kierownik prac geodezyjnych: Piotr Krysiak upr. nr 20022 zakres 1 i 2

Aktualność mapy do celów projektowych na dzień: 19.09.2022 r.

Opracował: Piotr Krysiak upr. nr 20022 zakres 1 i 2

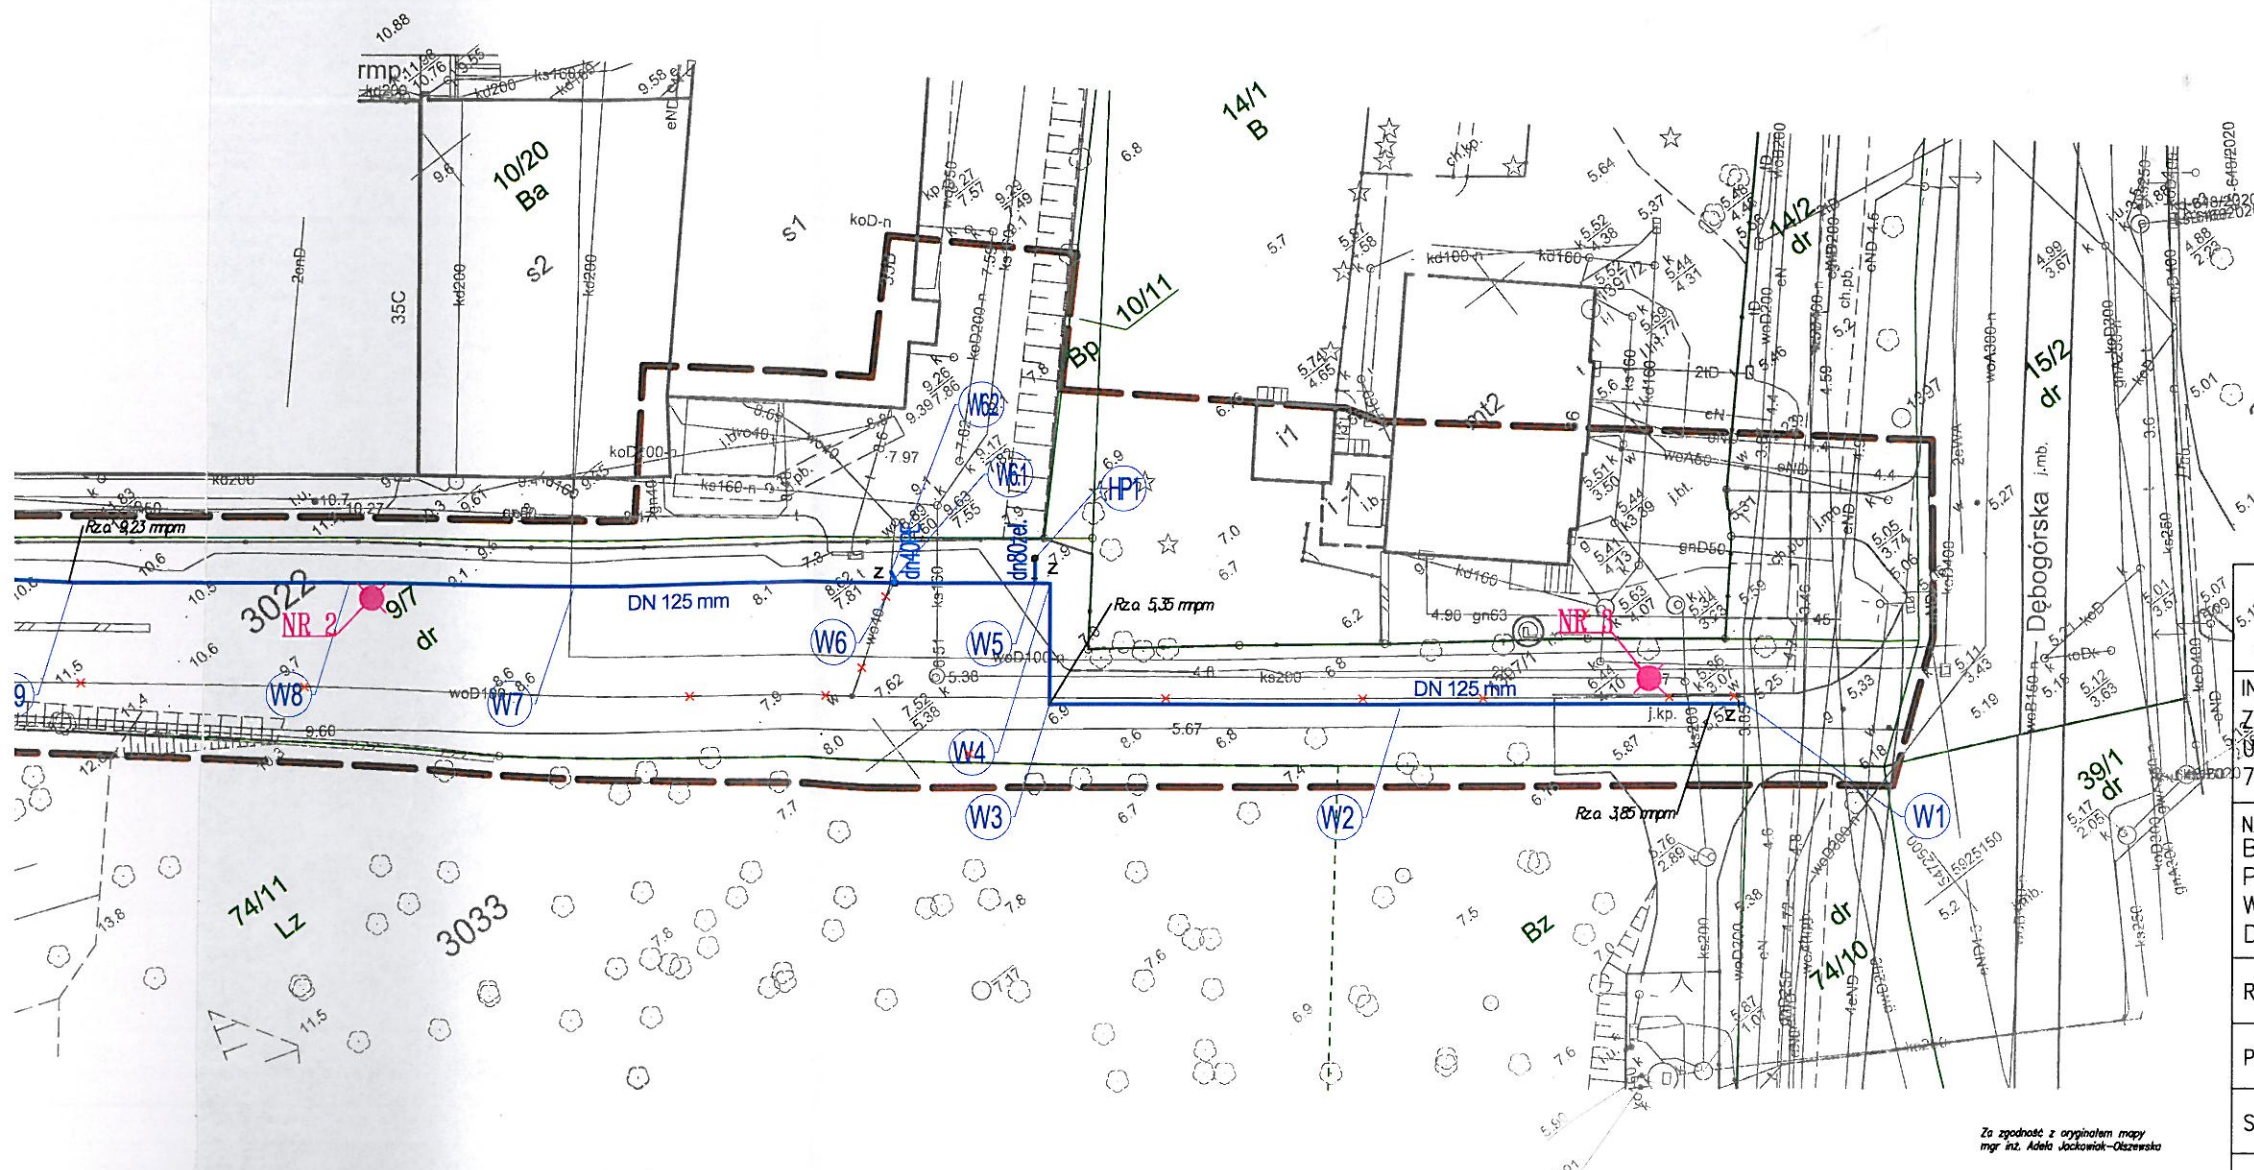

RZECZPODANNA DO SPRAWY ZABEZPIECZEN  
PRZECIWPOŻAROWYCH  
mgr inż. Stanisław Wiśniewski  
nr upr. KG PSP 215/93  
Szczecin, dn. 25.05.2023  
Zgodność projektu z wymaganiami  
ochrony przeciwpożarowej  
Stwierdzam z uwagami  
bez uwag

### USŁUGI PROJEKTOWE

ADELA JACKOWIAK-OLSZEWSKA

72-006 Mierzyn, ul. Sosnowa 10 tel./fax 91 45 30 749, 604 311 935, mail: odelaj@wp.pl

### INWESTOR:

ZAKŁAD WODOCIĄGÓW I KANALIZACJI W SZCZECINIE Sp. z o.o.

UL. MAKSYMILIANA GOLISZA 10

71-682 SZCZECIN

### NAZWA INWESTYCJI:

BUDOWA SIECI WODOCIĄGOWEJ DN 125 mm Z PRZELĄCZENIAMI

PRZYŁĄCZY WODY DN 110/40 mm W UL. ZGORZELECKIEJ

W SZCZECINIE










DZIAŁKA NR 9/7 OBRĘB 326201\_1.3022, NAD ODRĄ 22

### RYСУNEK: Projekt zagospodarowania terenu

|                  |   |  |
|------------------|---|--|
| PROJEKTOWAŁ      | mgr inż. Adela Jackowiak-Olszewska<br>nr uprawnień ZAP/0166/POOS/08 | NR UMOWY<br>216/2022 z dn. 19.08.2022 r. |
| SPRAWDZIŁ        | mgr inż. Krystyna Jackowiak<br>nr uprawnień 54/Sz/84                | NR RYS.                                  |
| Data: 05.2023 r. | Faza: PZT/PT  | Skala: 1:500                             |
|                  | Branża: S   | W1                                       |



# Oznaczenia elementów projektowanych

-  sieć wodociągowa dn 125 mm
-  przyłącza wodociągowe dn 110/40 mm
-  zasuwa kołnierzowa
-  obejma z zaworem
-  hydrant p. poz. nadziemny
-  W oznaczenie węzła wodociągowego
-  HP oznaczenie hydrantu p. poz.
-  wodociąg i przyłącza przeznaczone do wyłączenia z eksploatacji
-  NR 1 miejsce i numer otworu geotechnicznego

W miejscach skrzyżowania projektowanej sieci wodociągowej i przyłączy wodociągowych z istn. kablami oświetleniowymi i energetycznymi należy zastosować rury dwudzielne AROT

Oświadczam, że niniejszy dokument został opracowany w wyniku prac geodezyjnych i kartograficznych, których rezultaty zawiera operat techniczny zweryfikowany pozytywnie. Jednocześnie informuję, że jestem świadomy odpowiedzialności karnej za złożenie fałszywego oświadczenia.

|  |  |
|--|--|
| Identyfikator zgłoszenia prac geodezyjnych                                     | MODGIK.354.2528.2022                           |
| Organ służby geodezyjnej, który otrzymał zgłoszenie                            | Prezydent M. Szczecin                          |
| Wykrowca prac geodezyjnych   | GeoNET, Piotr Krysiak                          |
| Nr oraz data sporządzenia dokumentu zawierającego wynik pozytywnej weryfikacji | Protokół weryfikacji NR 1 z dnia 06.10.2022r.  |
| Imię i nazwisko oraz nr uprawnień zawodowych kierownika prac                   | Piotr Krysiak<br>upr. nr 20022 z zakresu 1 i 2 |

id. Zgłoszenia MODGIK.354.2528.2022  
Obszar opracowania:  
województwo zachodniopomorskie  
powiat Szczecin  
Jednostka ewidencyjna identyfikator - 32620  
nazwa - M. Szczecin  
Obręb ewidencyjny identyfikator - 326201\_1  
nazwa - Nad Odrą 22  
Obiekt: ul. Zgorzelecka, dz. 9/7, 10/22, 10/2  
obr. 3022 - wg. zakre

MAPA DO CELÓW I  
SKALA 1

Układ współrzędnych płaskich: 2000/15  
Poziom odniesienia: PL-EVRF2007-NH  
Mapa przedstawia granice działek wg. stanu ujawnionego w e  
Zakres aktualizacji mapy do celów projektowych:  
Nie wyklucza się istnienia w terenie innych urządzeń, nie wskaz  
których nie zgłoszono do inwentaryzacji powykonawczej.

Kierownik prac geodezyjnych: Piotr Krysiak upr. nr 20022 zakre  
Aktualność mapy do celów projektowych na dzień: 19.09.2022  
Opracował: Piotr Krysiak upr. nr 20022 zakres 1 i 2

