

Oznaczenia elementów projektowanych	
	sieć wodociągowa dn 125 mm
	przyłącza wodociągowe dn 110/40 mm
	zasuwa kotłownicza
	obejma z zaworem
	hydrant p. poz. nadziemny
	oznaczenie węzła wodociągowego
	oznaczenie hydrantu p. poz.
	wodociąg i przyłącza przeznaczone do wyłączenia z eksploatacji

W miejscach skrzyżowania projektowanej sieci wodociągowej i przyłączy wodociągowych z istn. kablami oświetleniowymi i energetycznymi należy zastosować rury dwudzielne AROT


Oświadczam, że niniejszy dokument został opracowany w wyniku prac geodezyjnych i kartograficznych, których rezultaty zawiera operat techniczny zweryfikowany pozytywnie. Jednocześnie informuję, że jestem świadomy odpowiedzialności karnej za złożenie fałszywego oświadczenia.	
Identyfikator zgłoszenia prac geodezyjnych	MODGIK.354.2528.2022
Organ służby geodezyjnej, który otrzymał zgłoszenie	Prezydent M. Szczecin
Wykonawca prac geodezyjnych	GeoNET, Piotr Krysiak
Nr oraz data sporządzenia dokumentu zawierającego wynik pozytywnej weryfikacji	Protokół weryfikacji NR 1 z dnia 06.10.2022r.
Imię i nazwisko oraz nr uprawnień zawodowych kierownika prac	Piotr Krysiak upr. nr 20022 z zakresu 1 i 2

Id. Zgłoszenia MODGIK.354.2528.2022
Obszar opracowania:
województwo zachodniopomorskie
powiat Szczecin
Jednostka ewidencyjna Identyfikator - 326201_1
nazwa - M. Szczecin
Obręb ewidencyjny Identyfikator - 326201_1.3022
nazwa - Nad Odrą 22
Obiekt: ul. Zgorzelecka, dz. 9/7, 10/22, 10/20, 10/11, 14/1, 14/2
obr. 3022 - wg. zakresu

Geo NET
Piotr Krysiak
ul. Płastaczowa 17
70-762 Szczecin
tel. 606 47 11 47
e-mail: geonet@onet.eu

MAPA DO CELÓW PROJEKTOWYCH
SKALA 1:500

Układ współrzędnych płaskich: 2000/15
Poziom odniesienia: PL-EVRF2007-NH
Mapa przedstawia granice działek wg. stanu ujawnionego w ewidencji gruntów na dzień 16.08.2022 r.
Zakres aktualizacji mapy do celów projektowych: -----
Nie wykazuje się istnienia w terenie innych urządzeń, nie wskazanych na tej mapie, których nie zgłoszono do inwentaryzacji powykonawczej.
Kierownik prac geodezyjnych: Piotr Krysiak upr. nr 20022 zakres 1 i 2
Aktualność mapy do celów projektowych na dzień: 19.09.2022 r.
Opracował: Piotr Krysiak upr. nr 20022 zakres 1 i 2

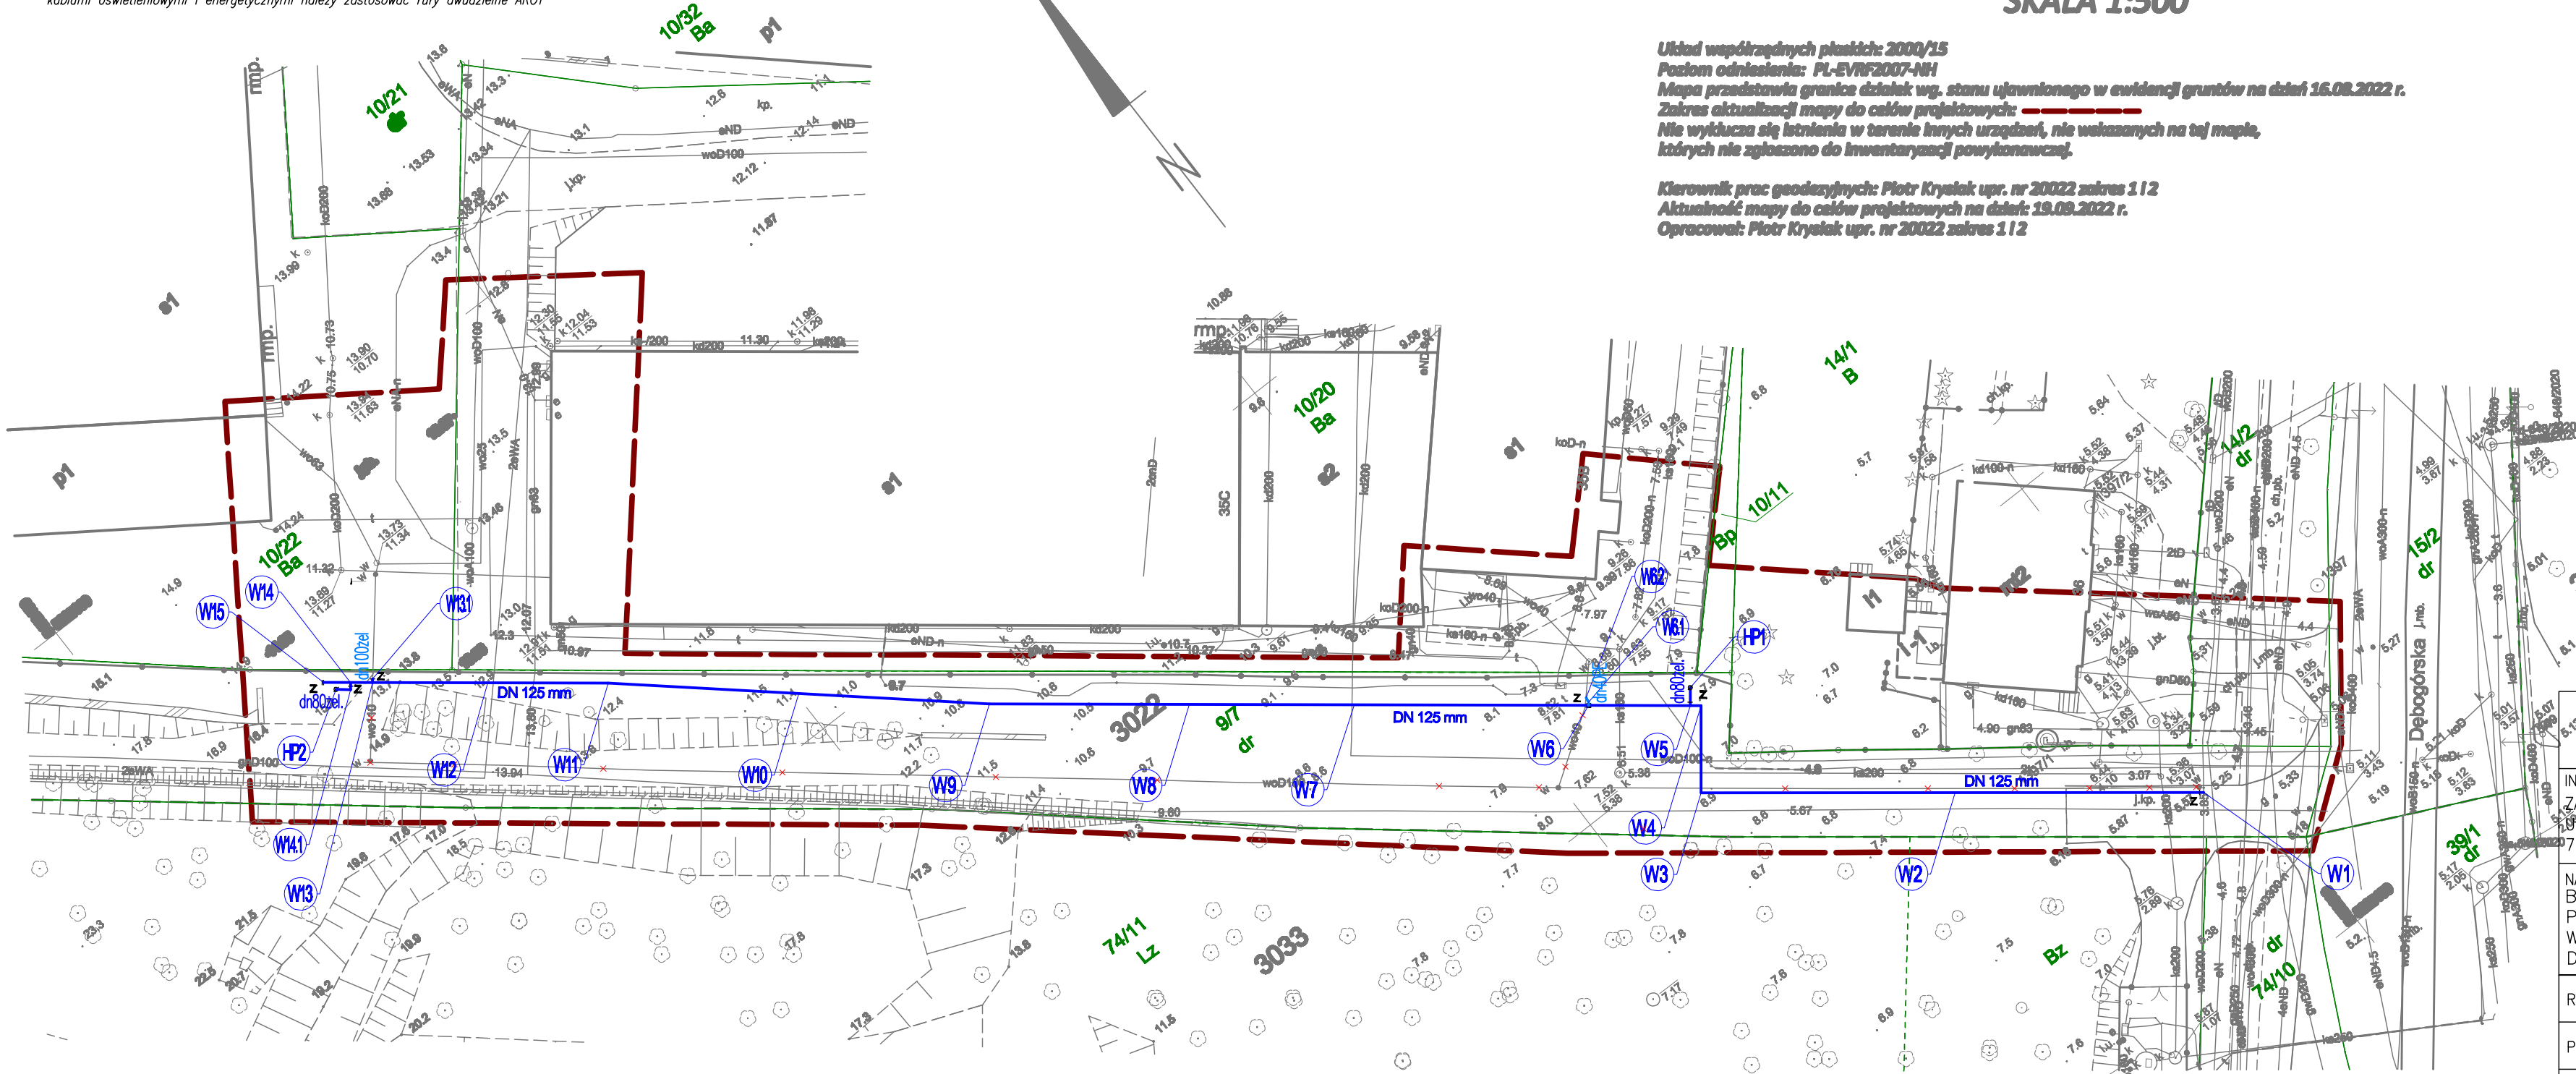

Niniejsza dokumentacja projektowa znak sprawy MODGIK.ZUDP.345.256.2023
była przedmiotem narady koordynacyjnej
przeprowadzonej sposobem elektronicznym w siedzibie
Miejskiego Ośrodka Dokumentacji Geodezyjnej i Kartograficznej w Szczecinie
do dnia 2023-04-03
Dokument podpisany elektronicznie
z up. Prezydenta Miasta
Przewodniczący Narad Koordynacyjnych
Podstawa prawna : art. 28c ust. 1 ustawy z dnia 17 maja 1989 r. Prawo geodezyjne i kartograficzne

USŁUGI PROJEKTOWE ADELA JACKOWIAK-OLSZEWSKA ☒ 72-006 Mierzyn, ul. Sosnowa 10 tel./fax 91 45 30 749, 604 311 935, mail: adelaj@wp.pl			
INWESTOR: ZAKŁAD WODOCIĄGÓW I KANALIZACJI W SZCZECINIE Sp. z o.o. UL. MAKSYMILIANA GOLISZA 10 71-682 SZCZECIN			
NAZWA INWESTYCJI: BUDOWA SIECI WODOCIĄGOWEJ DN 125 mm Z PRZELĄCZENIAMI PRZYŁĄCZY WODY DN 110/40 mm W UL. ZGORZELECKIEJ W SZCZECINIE DZIAŁKA NR 9/7 OBRĘB 326201_1.3022, NAD ODRĄ 22			
RYSUNEK: Projekt zagospodarowania terenu			
PROJEKTOWAŁ	mgr inż. Adela Jackowiak-Olszewska nr uprawnień ZAP/0166/POOS/08		NR UMOWY 216/2022 z dn. 19.08.2022 r.
SPRAWDZIŁ	mgr inż. Krystyna Jackowiak nr uprawnień 54/Sz/84		NR RYS.
Data: 02.2023 r.	Faza: PZT/PT	Skala: 1:500	Branża: S
W1			

Za zgodność z oryginałem mapy
mgr inż. Adela Jackowiak-Olszewska