


RZUT DACHU

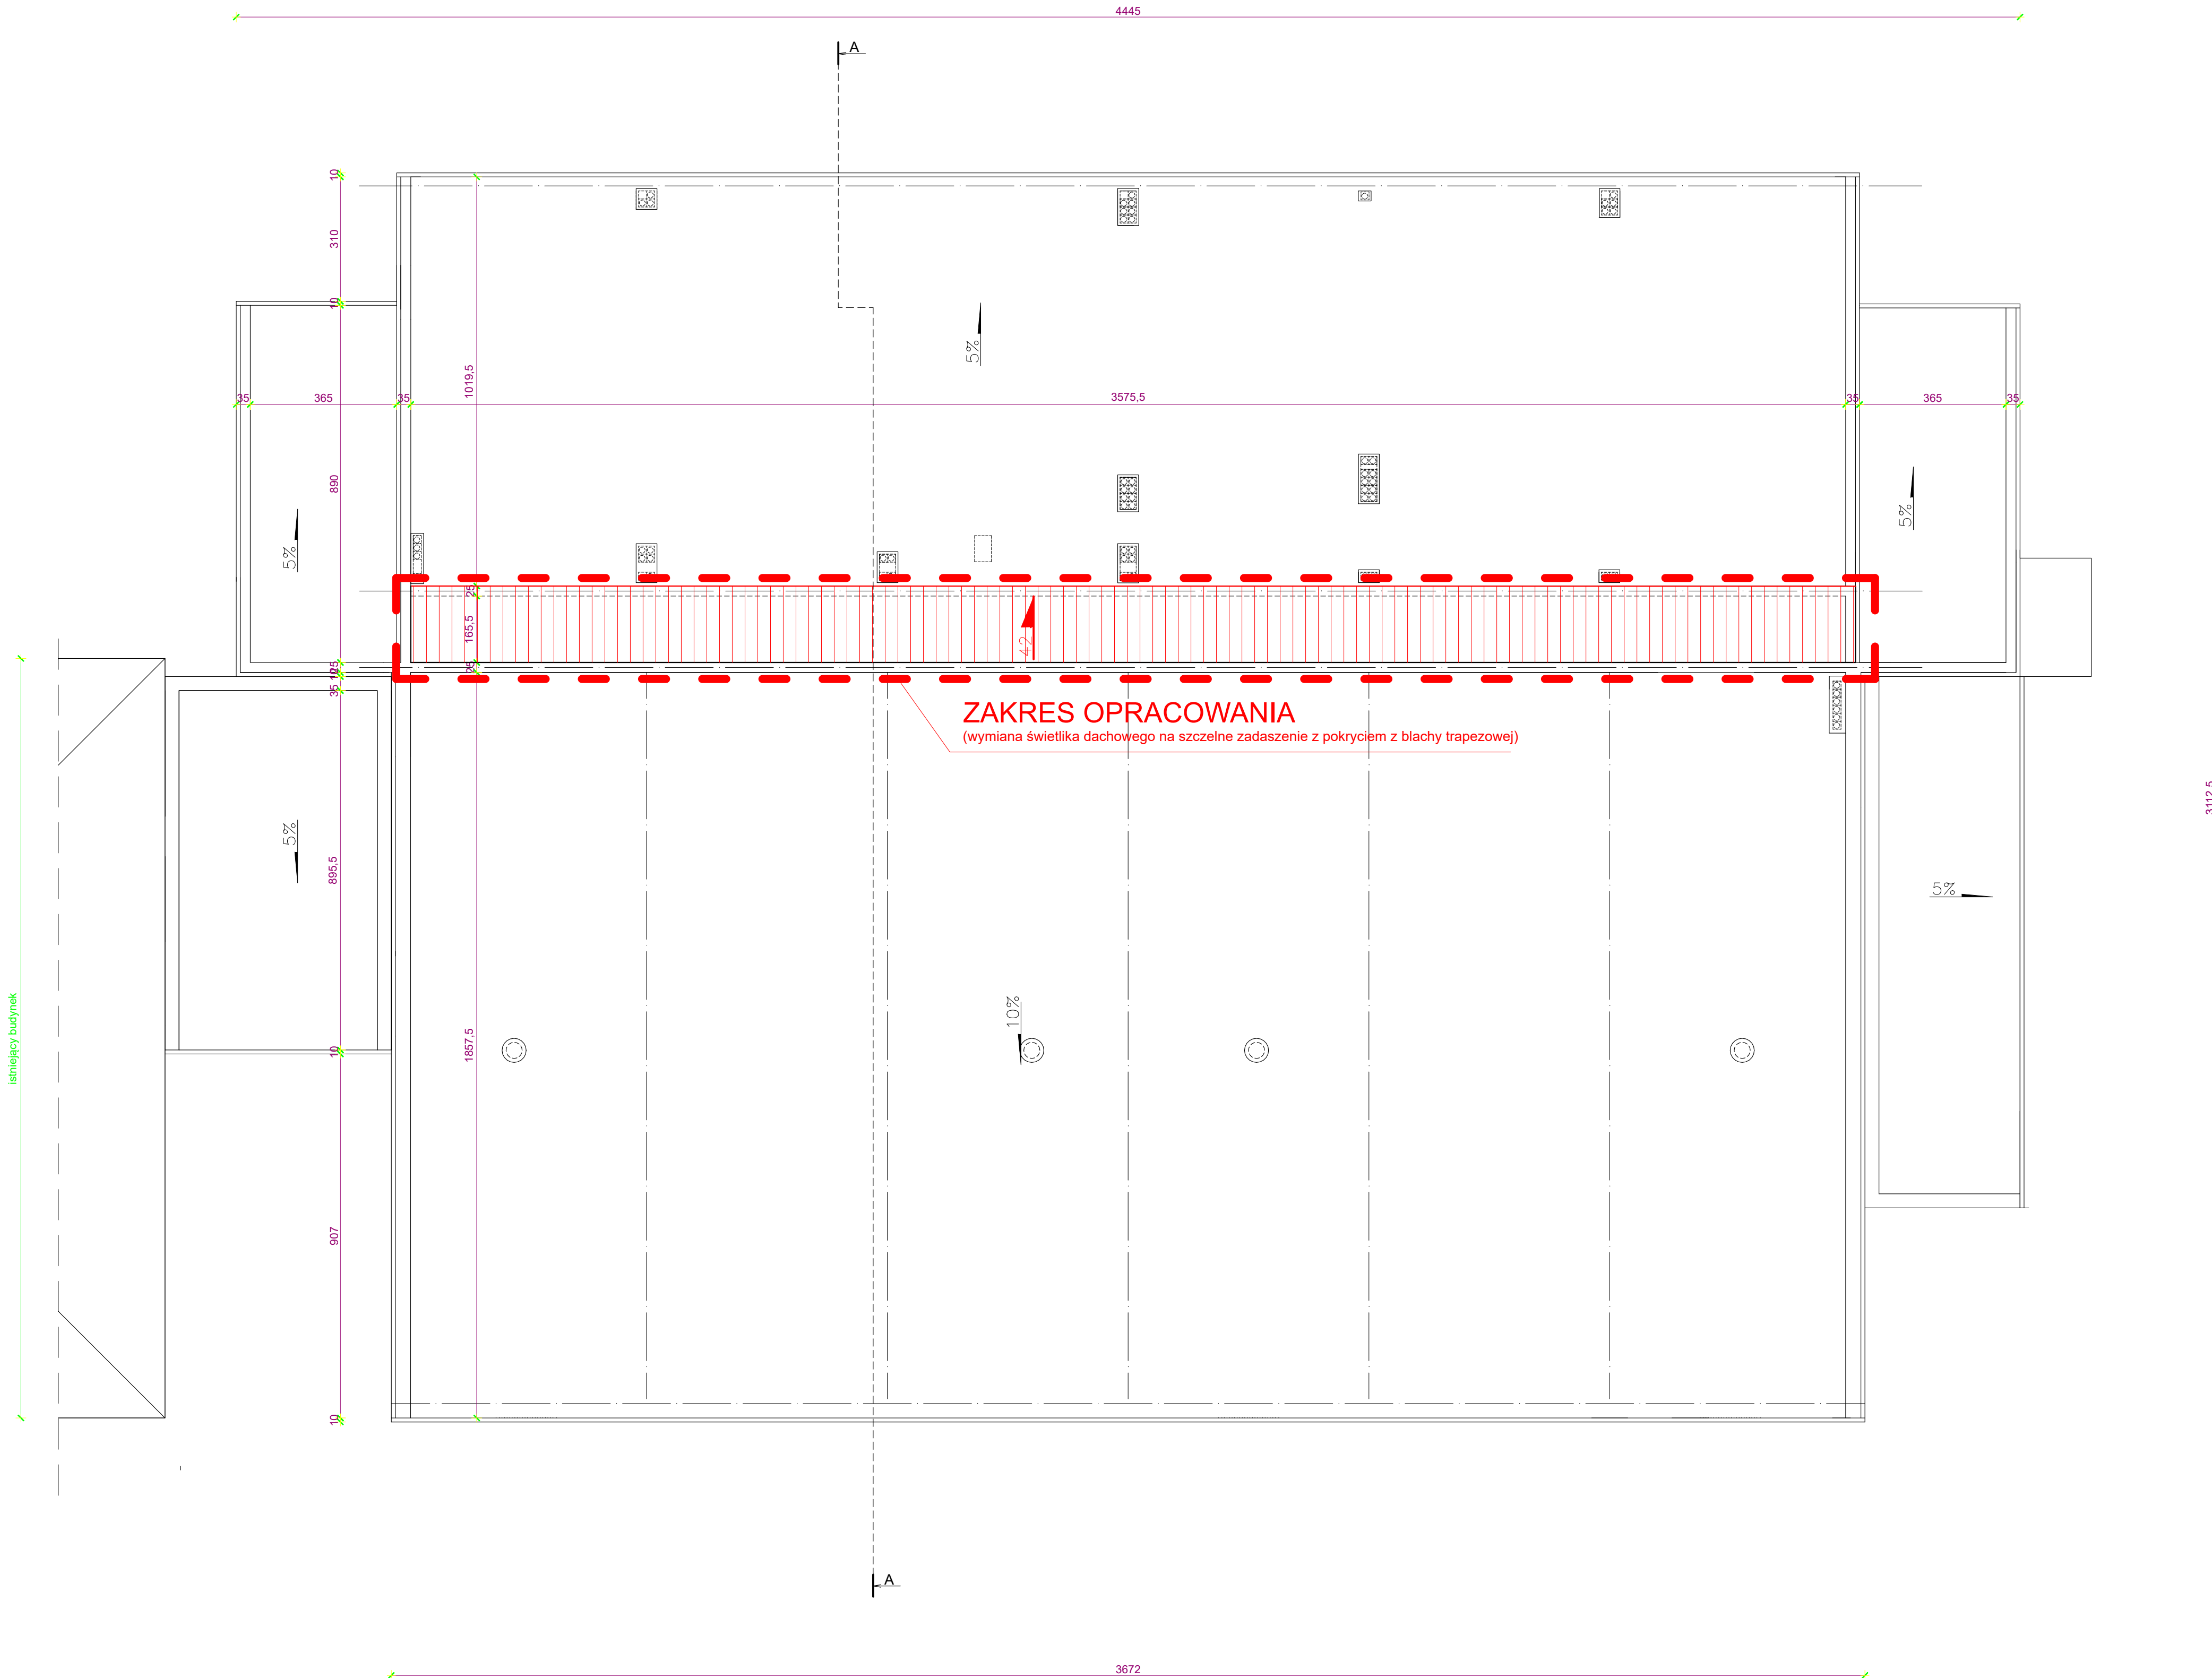

DOMINIKUS PROJEKTOWA I ARCHITECTURA ul. Adam Zabek	inż. Adam Zabek tel. 884-726-000		NR RYSUNKU A.4.0
	INWESTOR GMINA LUBICHOWO UL. ZBLEWSKA 8, 83-240 LUBICHOWO		
TEMAT	PRZEBUDOWA I MODERNIZACJA SALI GIMNASTYCZNEJ PRZY PUBLICZNEJ SZKOLE PODSTAWOWEJ		SKALA 1:100
LOKALIZACJA	DZ.367, 371/3, obr.LUBICHOWO, gm. LUBICHOWO		DATA - 2024
NAZWA RYS.	RZUT DACHU		