
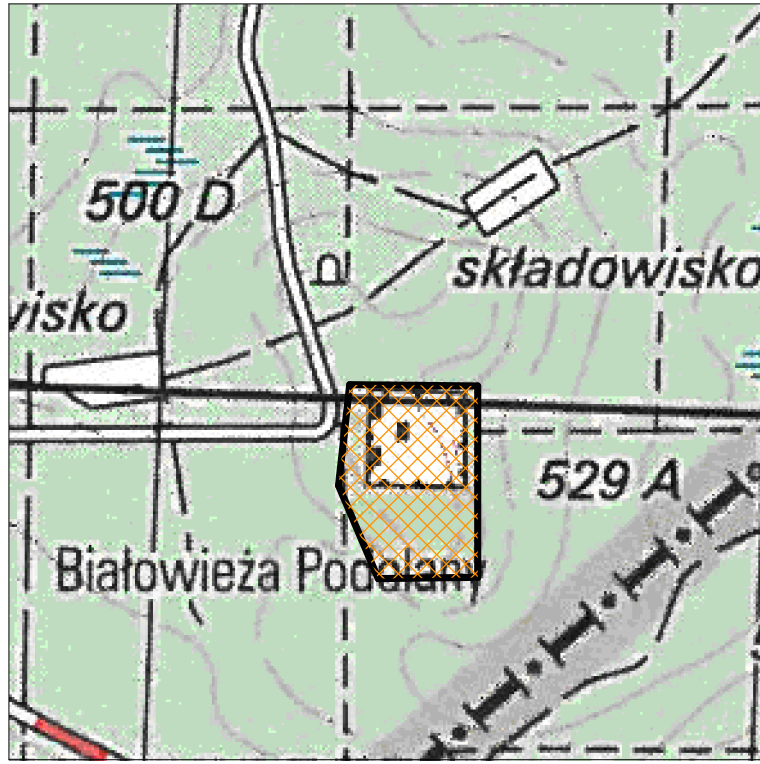


# SKALA 1 : 500

MAPA DO CELÓW PROJEKTOWYCH		23/2023, GK.6642.205.2023	
Opisane mapy	1:500	Data opracowania mapy	09.03.2023
Azimuth mapy	8.183.19.10.3.3, 8.183.19.15.1.1	nr działki	427/1, 418, 451/1
Miejscowość	Podolany	identyfikator	200502_2
Jednostka ewidencyjna		nazwa	Gmina Białowieża
Obszr ewidencyjny		identyfikator	200502_2.0002
		nazwa	Podolany
Nazwa układu współrzędnych		prostokątnych płaskich	2000
		wysokości	PL-EVRF2007-NH
<b><i>Oznaczenie granic obszaru, który był przedmiotem aktualizacji</i></b> 		<b><i>Nie badano obciążenia służebnościami gruntowymi</i></b>	
<p>Oznaczenie i informacje o służebnościach gruntowych mających wpływ na zagospodarowanie gruntów, zlokalizowanych w granicach projektowanej inwestycji</p> <p>Oznaczenie i symbol konturu użytku gruntowego, który nie jest ujawniony w bazie danych ewidencji gruntów i budynków</p>			
<b>USŁUGI GEODEZYJNO-KARTOGRAFICZNE</b> <b>RATKOZ PARFENIAK</b> 17-200 Hajnówka ul. Armii Krajowej 18/46 tel. 792 992 270 NIP 5431967703 REGON 361817000		<b>GEODETA UPRAWNIONY</b> <b>uprawnienia nr 23170</b> <b>Bartosz Parfeniuk</b>	

Nr pkt.	Opis
Brak	Brak




Szkic orientacyjny  
skala 1:25 000

Jestem świadomy odpowiedzialności karnej za złożenie fałszywych oświadczeń. Oświadczam, że oparte technicznie zawierający rezultaty prac geodezyjnych w wyniku których powstał niniejszy dokument uzyskał pozytywny wynik weryfikacji.	
Identyfikator zgłoszenia prac geodezyjnych	GK.6642.205.2023
Organ służby geodezyjnej, który otrzymał zgłoszenie	STAROSTWO POWIATOWE W HAJNÓWCE
Wynikowca prac geodezyjnych	USŁUGI GEODEZYJNO-KARTOGRAFICZNE <b>BARTOSZ PARFENIUK</b> 17-200 Hajnówka, ul. Armii Krajowej/ 1846 tel. 792 992 970 NIP: 531967703      REGON: 361817000
Numer oraz data sporządzenia dokumentu zawierającego wynik pozytywnej weryfikacji	GK.6642.205.2023_1 z dnia 20.03.2023 r.
<b>GEODETA UPRAWNIANY</b> uprawnia nr 23170 <b>Bartosz Parfeniuk</b>	

Bartosz  
Parfieniuk

Date / Data:  
2023-03-21  
09:49

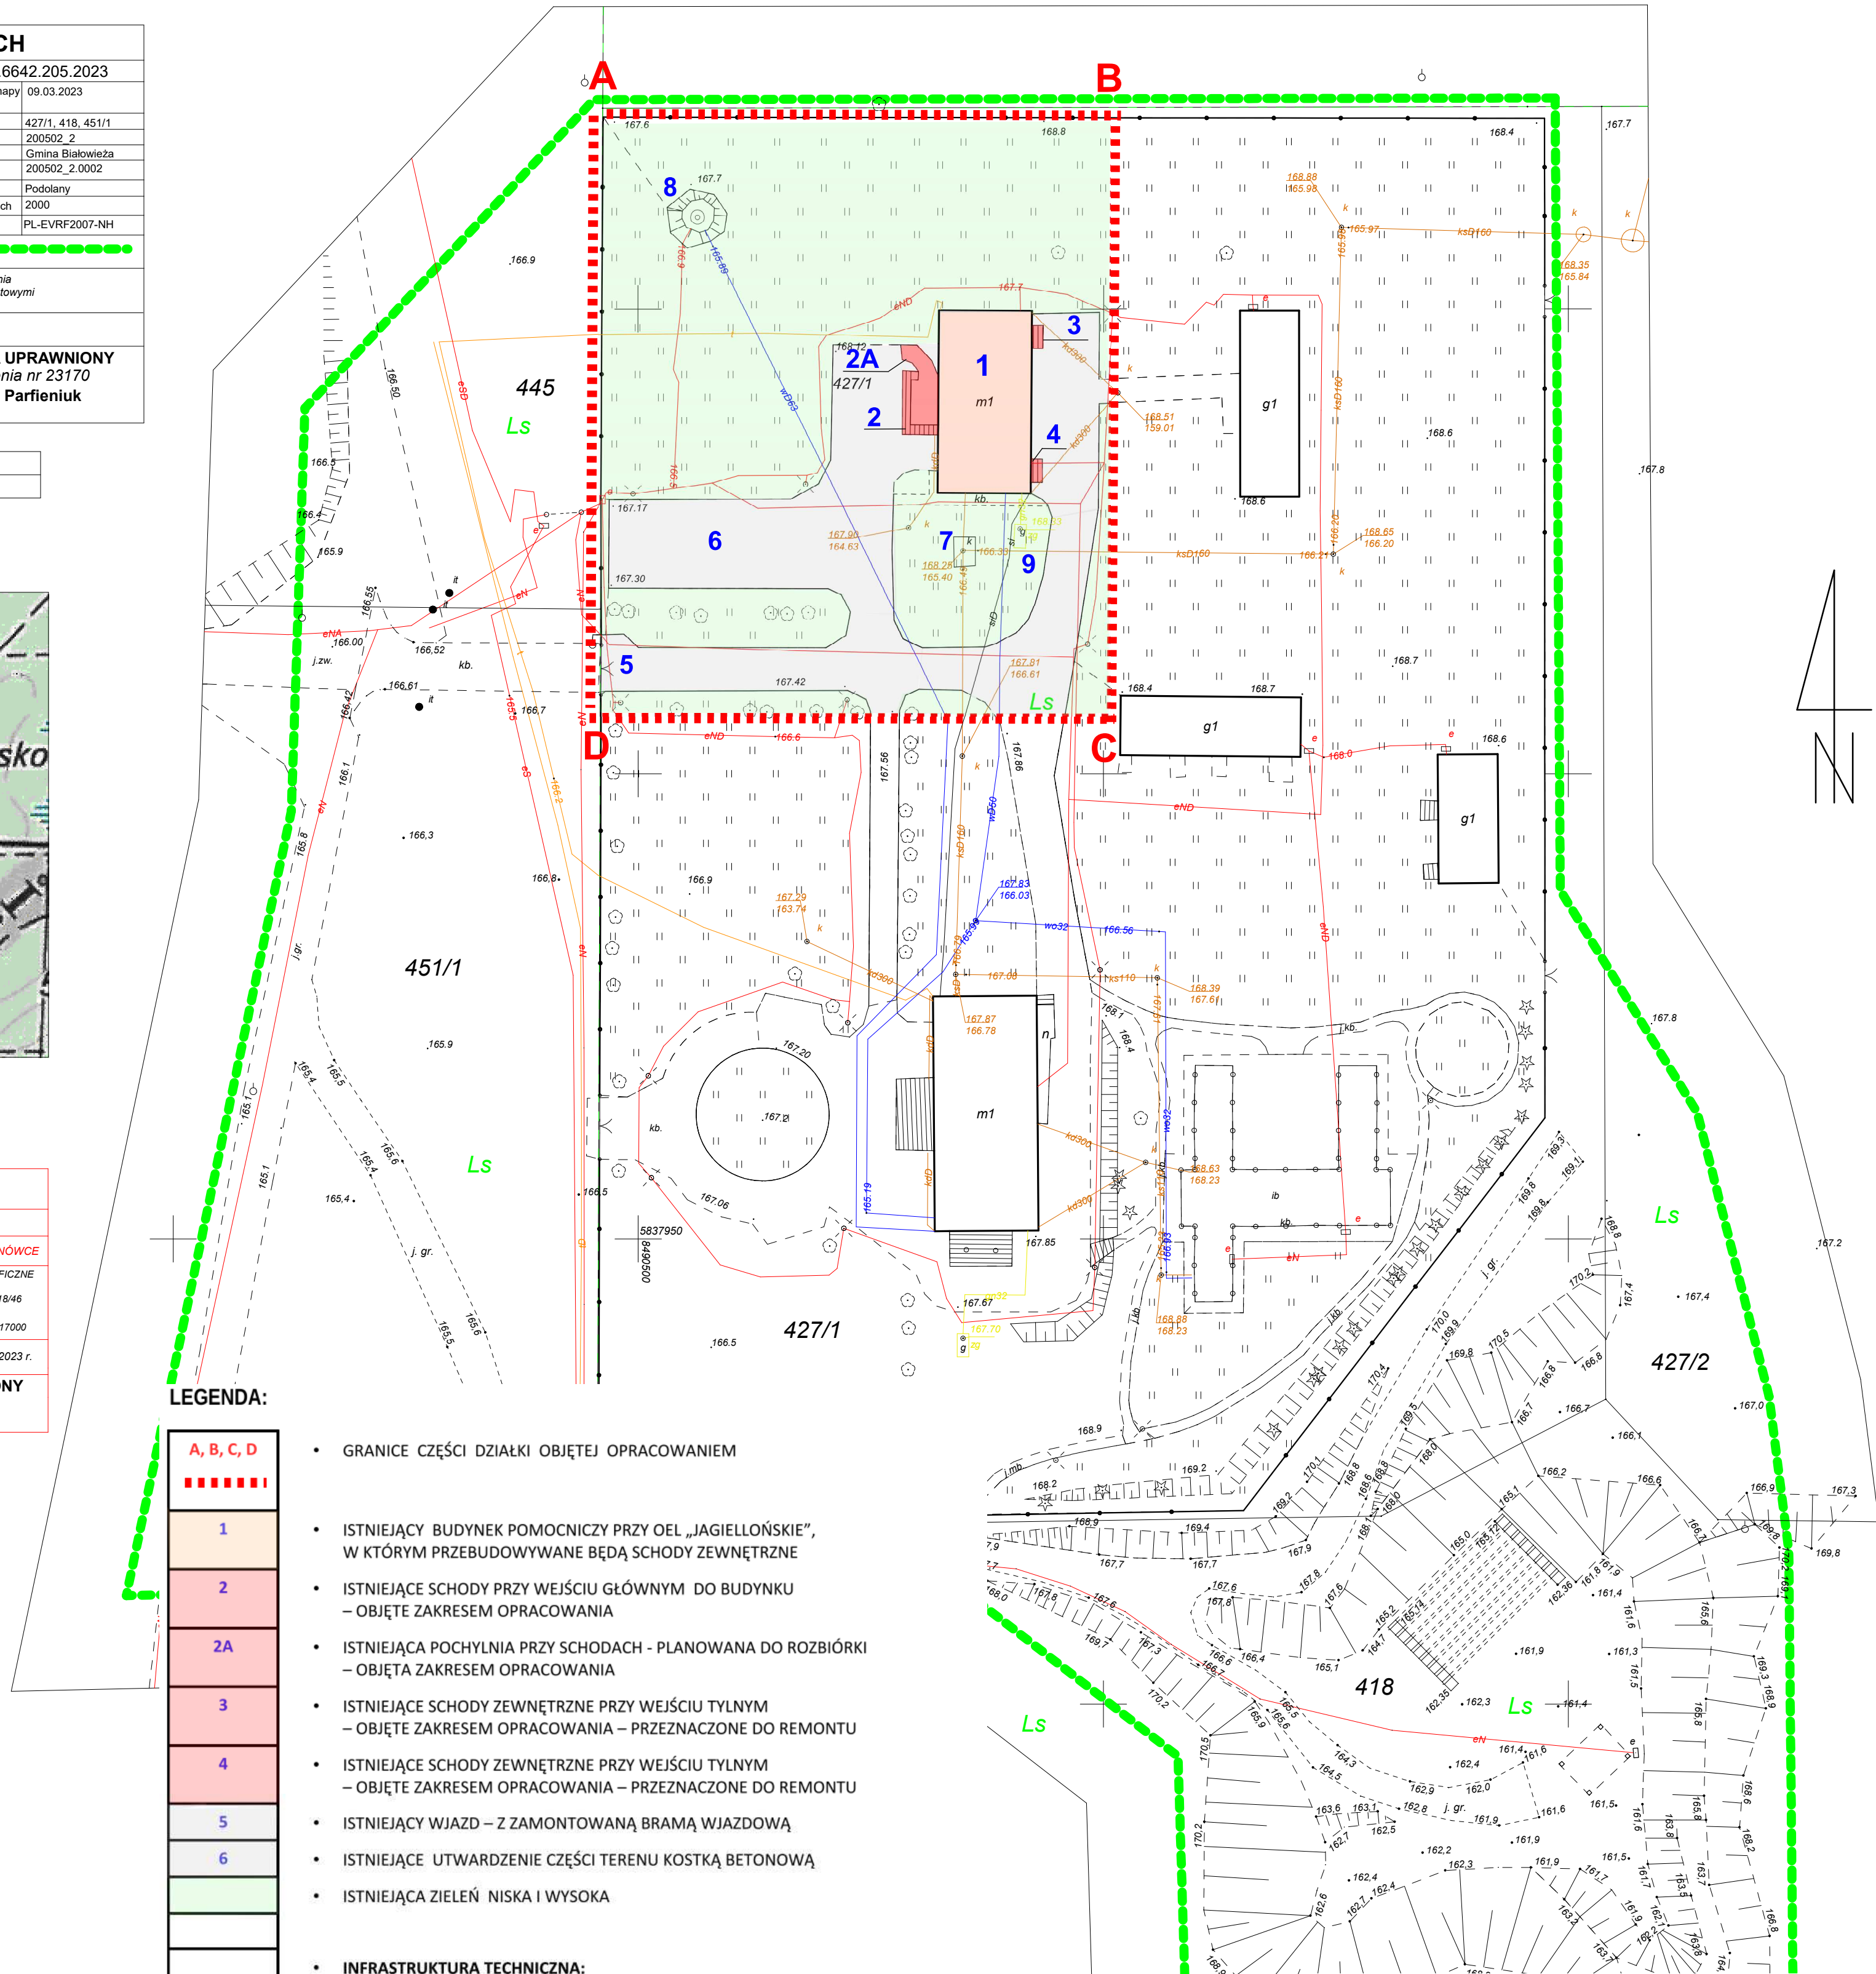

**LEGENDA:**

A, B, C, D	
1	
2	
2A	
3	
4	
5	
6	
----- ksD -----	
----- kd -----	
7	
8	
9	
---- wD ----	
----- tA -----	
----- eNN -----	
----- eND -----	

- GRANICE CZĘŚCI DZIAŁKI OBJĘTEJ OPRACOWANIEM
- ISTNIEJĄCY BUDYNEK POMOCNICZY PRZY OEL „JAGIELLOŃSKIE”, W KTÓRYM PRZEBUDOWYWANE BĘDĄ SCHODY ZEWNĘTRZNE
- ISTNIEJĄCE SCHODY PRZY WEJŚCIU GŁÓWNYM DO BUDYNKU – OBJĘTE ZAKRESEM OPRACOWANIA
- ISTNIEJĄCA POCHYLNIA PRZY SCHODACH - PLANOWANA DO ROZBÍÓRKI – OBJĘTA ZAKRESEM OPRACOWANIA
- ISTNIEJĄCE SCHODY ZEWNĘTRZNE PRZY WEJŚCIU TYLNYM – OBJĘTE ZAKRESEM OPRACOWANIA – PRZEZNACZONE DO REMONTU
- ISTNIEJĄCE SCHODY ZEWNĘTRZNE PRZY WEJŚCIU TYLNYM – OBJĘTE ZAKRESEM OPRACOWANIA – PRZEZNACZONE DO REMONTU
- ISTNIEJĄCY WJAZD – Z ZAMONTOWANĄ BRAMĄ WJAZDOWĄ
- ISTNIEJĄCE UTWARDZENIE CZĘŚCI TERENU KOSTKĄ BETONOWĄ
- ISTNIEJĄCA ZIELEŃ NISKA I WYSOKA
- **INFRASTRUKTURA TECHNICZNA:**
- Istniejąca instalacja kanalizacji sanitarnej – z podłączeniem do lokalnej przydomowej oczyszczalni ścieków
- Istniejąca instalacja kanalizacji deszczowej
- istniejący zbiornik na nieczystości płynne (nieużytkowany)
- Istniejąca studnia głębinowa
- Istniejący zbiornik gazowy wraz z instalacją (przyłłączem) do budynku pomocniczego
- istniejąca instalacja wodociągowa
- Istniejące przyłłącze do sieci telefonicznej
- istniejące przyłłącze do sieci energetycznej
- Istniejąca instalacja elektryczna - oświetlenie terenu

PROJEKT:	<b>PROJEKT ZAGOSPODAROWANIE I REMONTU SCHODÓW ZEWNĘTRZNYCH W BUDYNKU POMOCNICZYM W OEL „JAGIELLOŃSKIE”</b>		
ADRES BUDOWY:	17 -230 BIAŁOWIEŻA DZIAŁKA O NR GEOD.427/1, OBREB 0002 PODOLANY		
INWESTOR:	NADLEŚNICTWO BIAŁOWIEŻA, UL. WOJCIECHÓWKA 4, 17 -230 BIAŁOWIEŻA		
RYŚ. nr <b>01.</b>	Przedmiot: <b>PROJEKT ZAGOSPODAROWANIA TERENU</b>		
SKALA:	1 : 500	DATA:	17.03.2023 r.
PROJEKTANT	mgr inż. arch. ANNA-MARIA LEBIEDZIŃSKA-ŁUKSZA <i>Uprawnienia budowlane do projektowania i kierowania robotami budowlanymi bez ograniczeń w specjalności architektonicznej uprawnienia bud. nr</i>  PODPIS .....		