

Jestem świadomy odpowiedzialności karnej za złożenie fałszywych oświadczeń. Oświadczam, że operat techniczny zawierający rezultaty prac geodezyjnych w wyniku, których powstał niniejszy dokument uzyskał pozytywny wynik weryfikacji.

Protokół weryfikacji nr GB.6640.821.2023.9247

Nr oraz data sporządzenia dokumentu zawierającego wynik pozytywny weryfikacji

Z dnia 03.10.2023

Zaśw. M.G.P. i B. Nr 11931

Andrzej Kozłowski

ID Operatu P.2006.2023.829

500 Kolno, ul. Sikorskiego 8/27

MAPA DO CELÓW PROJEKTOWYCH Arkusz nr 1	
Oznaczenie kancelaryjne zgłoszenia pracy geodezyjnej	GB.6640.821.2023
Miejscowość	Łacha
Jednostka ewidencyjna	identyfikator 200606_2
	nazwa Turośl
Obręb ewidencyjny	identyfikator Nr.0010
	nazwa Łacha
Skala mapy	1:500
Nazwa układu współrzędnych	prostokątnych płaskich 2000
	wysokości PL-EVRF2007-NH
Oznaczenie granic obszaru, który był przedmiotem aktualizacji	-----
Służebności gruntowe mające wpływ na zagospodarowanie gruntów zlokalizowanych w granicach projektowanej inwestycji	Mapa do celów projektowych została wykonana bez ustaleń obciążeń służebnościami gruntowymi
Kontur użytku gruntowego, który nie jest ujawniony w bazie danych ewidencji gruntów i budynków	nie dotyczy

Data sporządzenia mapy Kolno dn. 04.10.2023r.

Mapę niniejszą wykonano na podstawie mapy wektorowej w skali 1 : 500 oraz pomiaru uzupełniającego

UWAGA

Nie wyklucza się istnienia w terenie innych przewodów o których brak informacji. Brak informacji wynika z zasłouchi historycznych lub Niedopełnienia przepisów zgłoszenia do inwentaryzacji (Ustawa Prawa Geodezyjnego i Kartograficznego – Dz. U. 2021.poz.1990.)

Działka Nr 242/2, 242/4, 559/3

Geodeta UPRAWNIONY

Zaśw. M.G.P. i B. Nr 11931

Andrzej Kozłowski

500 Kolno, ul. Sikorskiego 8/27


GEOMETR Usługi Geodezyjne

18-500 KOLNO, ul. 11 Listopada 13

NIP 721 100 22 29 REGON 451146906

tel. 86 278 35 90

Wyk. geodeta Andrzej Kozłowski



Inwestor: Gmina Turośl			
Opis: Przebudowa i rozbudowa drogi gminnej nr 170533B			
Lata w km 0+000.00 - 2+251.31			
Adres: gmina Włda dz nr 242/4, 242/3, 559/3, 242/2			
Opracowanie: Materiały do zgłoszenia robót			
Tytuł rysunku: Projekt zagospodarowania terenu			
OPRACOWANIE			
Brano	Imię i nazwisko	Nr upr. proj.	Data
Sebastian Czyżewski	PROJ/0339/	19.01.2024r.	
Drugi	Imię i nazwisko	PROJ/18	19.01.2024r.
Jan Czyżewski	UAN 7343-21/91	19.01.2024r.	
Sprawdzający			
Faza:	Skala: 1:500	Nr rys.	

- LEGENDA:
- nawierzchnia drogi bet. asf.
 - nawierzchnia zjazdów z kruszywa.
 - Krawędź nawierzchni
 - krawędź pobocza
 - spadki i szerokości