




ELEWACJA BOCZNA

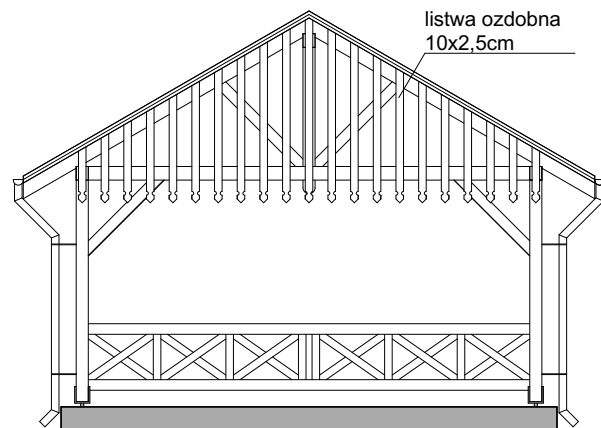


ELEWACJA FRONTOWA

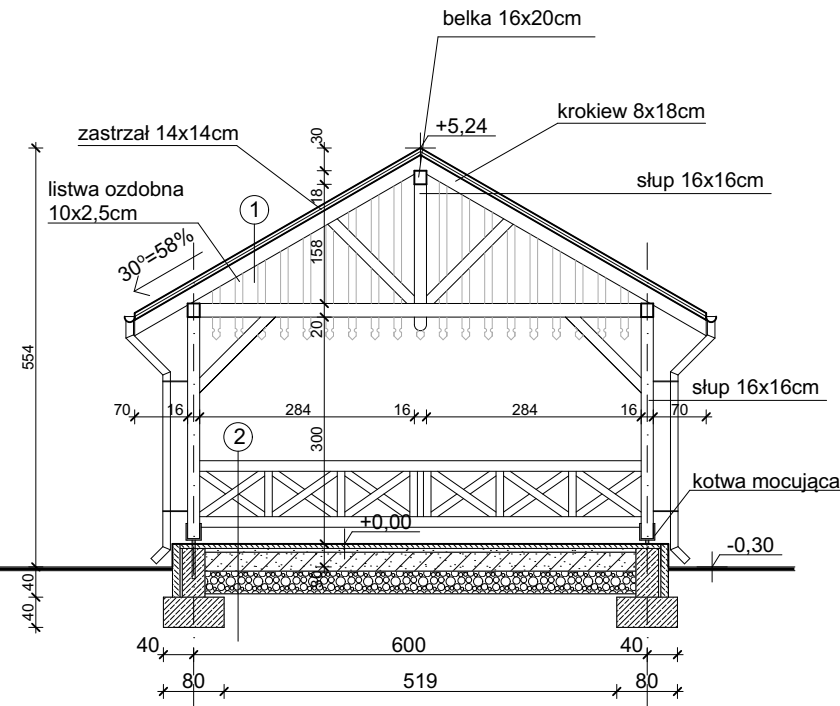

PRZEKRÓJ A-A

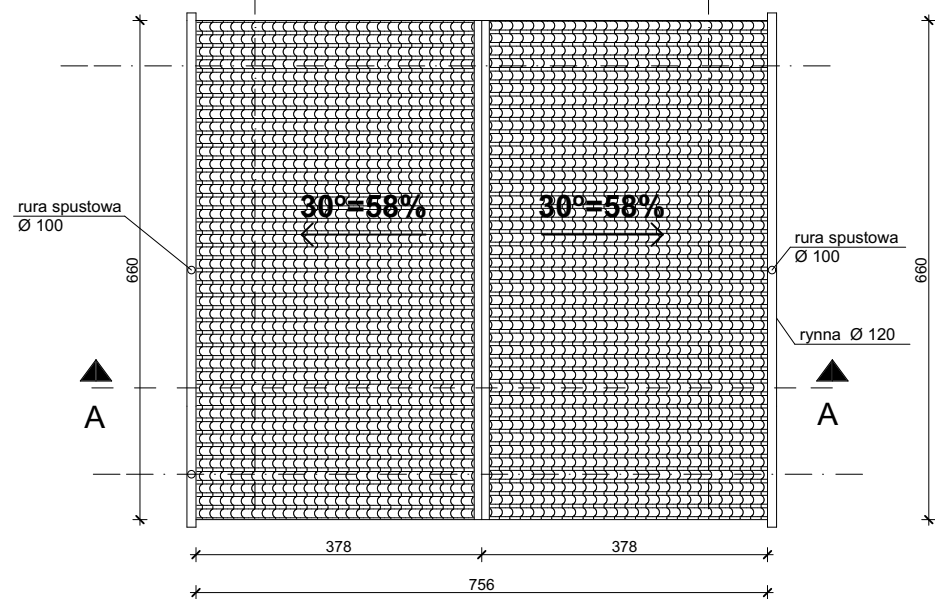

RZUT DACHU

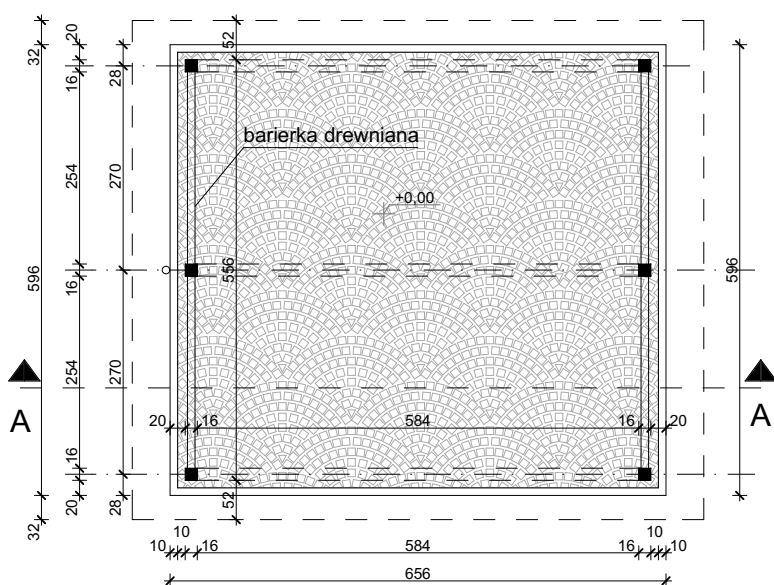

RZUT PRZYZIEMIA

|        |                                |
|--------|--------------------------------|
| 1      | DACH                           |
| 2,5cm  | DACHÓWKA                       |
| 4x5 cm | ŁĄTY                           |
| 3x5 cm | KONTRŁĄTY                      |
| 0,2mm  | FOLIA PAROPRZEPUSZCZALNA TYVEK |
| 2,0cm  | PODBITKA DREWNIANA             |
| 18cm   | KROKIEW STRUGANA               |

|      |                              |
|------|------------------------------|
| 2    | POSADZKA                     |
| 6cm  | KOSTKA BETONOWA              |
| 5cm  | MĄCZKA GRANITOWA             |
| 25cm | KRUSZYWA O GRANULACJI 0-28mm |
| 30cm | ŻWIR                         |

UWAGI:  
RYSUNKI BRANŻY ARCHITEKTONICZNEJ SĄ RYSUNKAMI PODSTAWOWYMI PROJEKTU, STANOWIĄ INTEGRALNĄ CAŁOŚĆ Z PROJEKTEM BRANŻY KONSTRUKCYJNEJ I NALEŻY JE ROZPATRYWAĆ Z UWZGLĘDNIENIEM OPISU TECHNICZNEGO, KTÓRY JEST INTEGRALNĄ CZĘŚCIĄ PROJEKTU.  
WSZELKIE ELEMENTY NIE UJĘTE NA RYSUNKACH, A UJĘTE W OPISIE TECHNICZNYM, LUB UJĘTE NA RYSUNKACH, A NIE UJĘTE W OPISIE TECHNICZNYM LUB ZESTAWIENIU MATERIAŁÓW, NALEŻY TRAKTOWAĆ TAK JAKBY BYŁY UJĘTE WE WSZYSTKICH CZĘŚCIACH DOKUMENTACJI PROJEKTOWEJ.  
NALEŻY STOSOWAĆ WYŁĄCZNIE WYROBY BUDOWLANE OZNAKOWANE ZGODNIE Z SYSTEMEM EUROPEJSKIM LUB KRAJOWYM POSIADAJĄCE WYSTAWIONĄ PRZEZ PRODUCENTA DEKLARACJĘ ZGODNOŚCI W SYSTEMIE EUROPEJSKIM LUB KRAJOWĄ DEKLARACJĘ ZGODNOŚCI W SYSTEMIE KRAJOWYM.  
ZEWNĘTRZNE ELEMENTY DREWNIANE NARAŻONE NA DZIAŁANIE CZYNNIKÓW ZEWNĘTRZNYCH NALEŻY IMPREGNOWAĆ PREPARATEM OGNIOCHRONNYM I BIOBÓJCZYM.  
KAŻDĄ ZMIANĘ UZGADNIAĆ Z PROJEKTANTEM.

|  |   |   |                      |
|--|---|---|----------------------|
| <div>PIETRUCHA</div> <div>PROJEKT</div> <div>ul. Boczna 16, 55-003 Nadolice Wielkie</div>              |   | <div>INWESTOR:</div> <div>GMINA CZERNICA</div> <div>UL. KOLEJOWA 3</div> <div>55-003 CZERNICA</div> |                      |
| <div>PROJEKT BUDOWLANY</div> <div>ZADASZENIA PLENEROWEGO</div> <div>Z PLACEM ZABAW</div>               |   |   |                      |
| <div>PROJEKTANT</div> <div>architektura</div>  | <div>mgr inż. arch. Karol Pietrucha Upr. nr 75/DSOKK/2016</div> |   |                      |
| <div>ADRES INWEST.</div>   | <div>ŁĄNY UL. LEŚNA, DZ.NR 704 , GM. CZERNICA</div>             |   |                      |
| <div>BRANŻA</div>  | <div>ARCHITEKTURA</div>   | <div>PAB</div>  | <div>11.2020r.</div> |
| <div>ZADASZENIE PLENEROWE -</div> <div>RZUT PRZYZIEMIA, DACHU,</div> <div>ELEWACJE, PRZEKRÓJ A-A</div> |   | <div>SKALA 1:100</div> <div>NR RYS.</div> <div>A-02</div>   |                      |