

SYTUACyjNO WYSOKOŚCIOWA  
z uzbrojeniem podziemnym  
SKALA 1:500  
DO CELÓW PROJEKTOWYCH

domorskie  
wejherowski  
ia: m. Reda  
b: 02  
ka: 1390/6  
zcinowa

(S+U+W) aktualny na dzień 22.06.2023 r.  
od odniesienia "2000/6"  
om odniesienia "PL-EVRF2007-NH"

zgodził :

6640.4185.2023  
za 26.06.2023 r.

USŁUGI GEODEZYJNE  
mgr inż. Paweł Szczepaniak  
84-200 Reda, ul. Łobzowa 37/12  
tel. 504-021-020  
NIP 688-142-80-16, REGON 191061153

GEODETA UPRAWNIONY  
mgr inż. Paweł Szczepaniak  
Księga 14859

Signed by /  
Podpisano przez:

Paweł Stanisław  
Szczepaniak

Date / Data:  
2023-06-28 14:44

ar szczegółów metodą bezpośrednią  
prawnego ustalenia granic działek.

kie trwałe obiekty budowlane  
ogają wytyczeniu przez jednostkę  
nawstwa geodezyjnego.


GA !

badano obciążen nieruchomości  
wyklucza się istnienia innych  
wykazanych na niniejszej mapie  
żdzeń podziemnych, które nie były  
szzone do inwentaryzacji.

resie opracowania znajduje się  
ktowana sieć kanalizacji sanitarnej

zakres opracowania

działam, że niniejszy dokument został opracowany w wyniku prac innych i kartograficznych, których rezultaty zawiera operat zny pozytywnie zwerifikowany. Jednocześnie informuję, że jestem my odpowiedzialności karnej za złożenie fałszywego oświadczenia	
aktor zgłoszenia prac	GD.6640.4185.2023
slużby geodezyjnej, który al zgłoszenie	Starostwo Powiatowe w Wejherowie
awca prac geodezyjnych	Usługi Geodezyjne Paweł Szczepaniak
z data sporządzenia entu zawierającego wynik	Protokół Weryfikacji nr GD.6640.4185.2023/1 z dnia 27.06.2023 roku.
awisko oraz nr uprawnień nych kierownika prac	Paweł Szczepaniak Nr uprawnień 14859

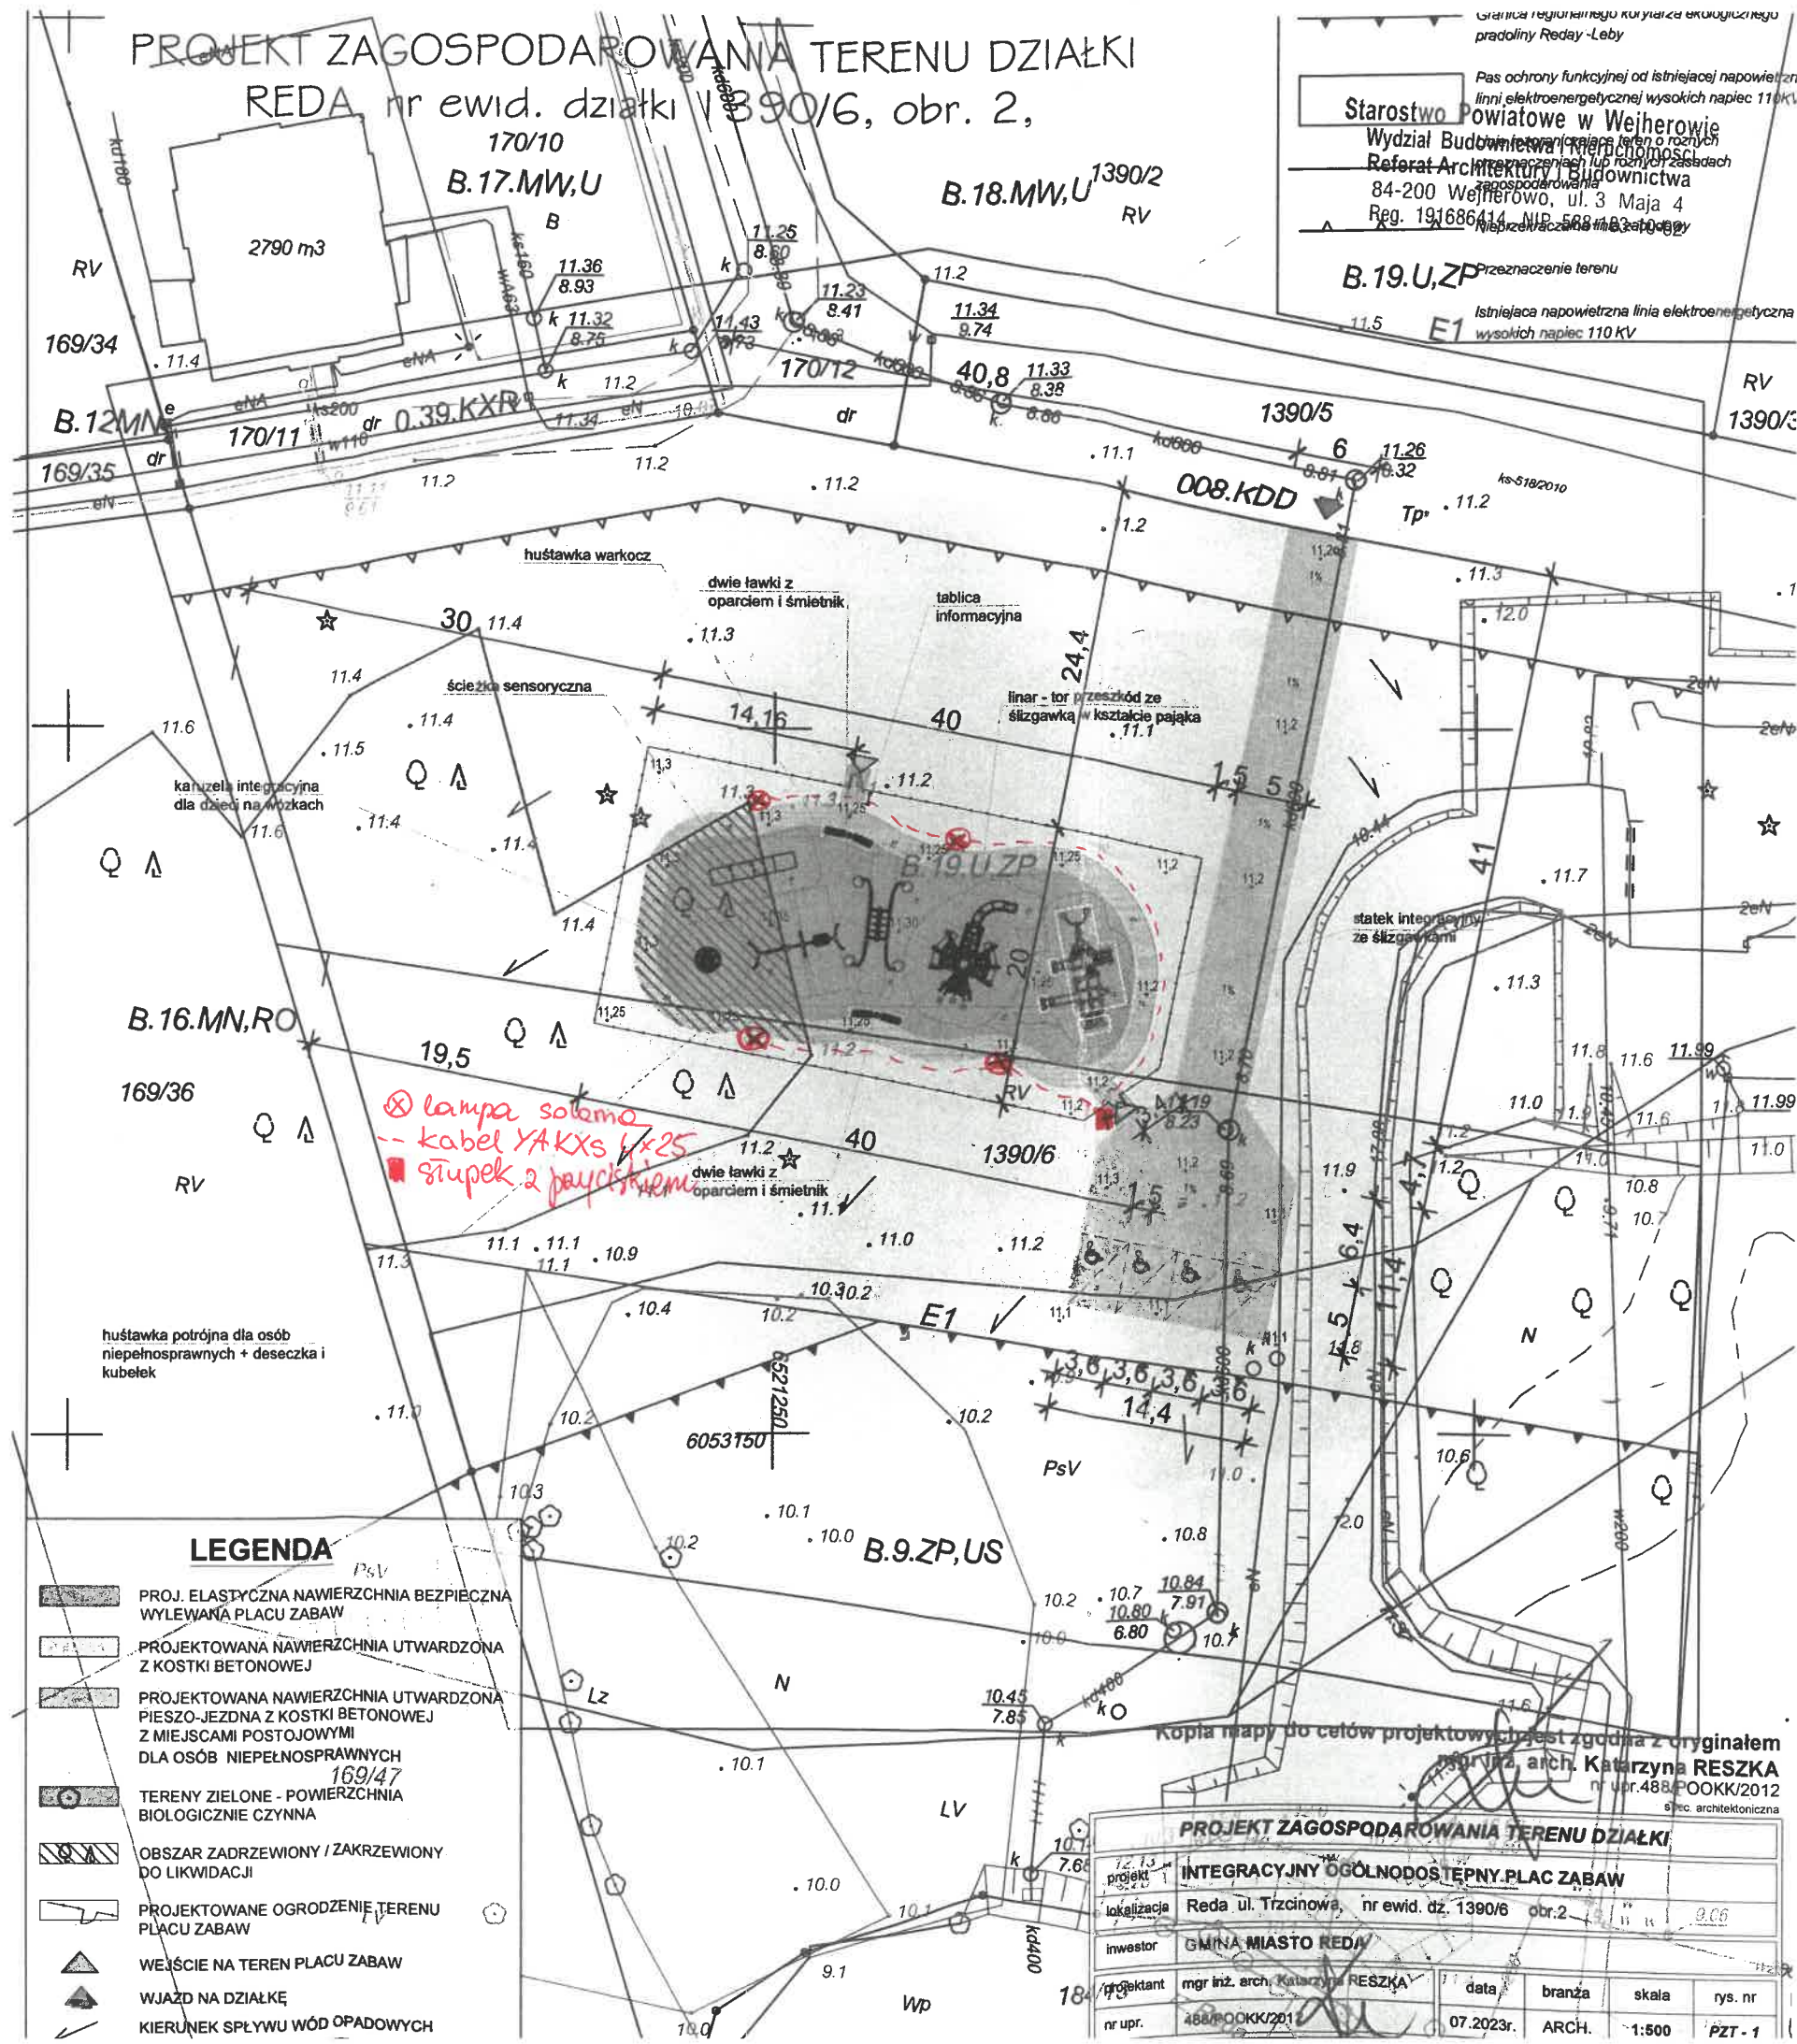

LEGENDA

- PROJ. ELASTYCZNA NAWIERZCHNIA BEZPIECZNA WYLEWANA PLACU ZABAW
- PROJEKTOWANA NAWIERZCHNIA UTWARDZONA Z KOSTKI BETONOWEJ
- PROJEKTOWANA NAWIERZCHNIA UTWARDZONA PIESZO-JEZDZA Z KOSTKI BETONOWEJ Z MIEJSCAMI POSTOJOWYMI DLA OSÓB NIEPEŁNOSPRAWNYCH
- TERENY ZIELONE - POWIERZCHNIA BIOLOGICZNIE CZYNNA
- OBSZAR ZADRZEWIONY / ZAKRZEWIONY DO LIKWIDACJI
- PROJEKTOWANE OGRODZENIE TERENU PLACU ZABAW
- WEJŚCIE NA TEREN PLACU ZABAW
- WJAZD NA DZIAŁKĘ
- KIERUNEK SPŁYWU WÓD OPADOWYCH

Kopia mapy do celów projektowych jest zgodna z oryginałem  
mgr inż. arch. Katarzyna RESZKA  
nr ur.488, POKK/2012  
spec. architektoniczna

PROJEKT ZAGOSPODAROWANIA TERENU DZIAŁKI			
INTEGRACYJNY OGÓLNOODSŁONIONY PLAC ZABAW			
projekt	Reda ul. Trzcianowa, nr ewid. dz. 1390/6 obr.2	0.06	
lokalizacja			
inwestor	GMINA MIASTO REDA		
projektant	mgr inż. arch. Katarzyna RESZKA	data	branża
nr upr.	488/POKK/2012	07.2023r.	ARCH.
		skala	rys. nr
		1:500	PZT - 1