

woj. wielkopolskie
pow. kępiński
gmina: Kępno
obręb: miasto Kępno

KERG: 2099-316/11.04
PODGK: 2111/11

MAPA SYTUACYJNO - WYSOKOŚCIOWA 1:500

sekcja mapy: 45-32(02-e-4)

Własność: MIASTO I GMINA KĘPNO
Użytkownik: TOWARZYSTWO KRZEWIENIA
KULTURY FIZYCZNEJ KĘPNO
Administrator: ZARZĄD MIASTA I GMINY KĘPNO

Działka nr 1766
Pow. 1,8036ha,
KW 42634
Ark. ewid. 19

GEO-PROJEKT
POMIARY GEODEZYJNE I KARTOGRAFIA
Piotr Domagała
ul. Wrocławska 3/3, 63-600 Kępno
tel./fax: 022 78 200 58, 0608 285 160
NIP: 619-153-269-69, REGON: 250728309


GEODETA UPRAWNIENY
Sławomir Górecki
ul. Piłsudskiego 11, 63-600 Kępno
tel.: 508-266-157

Ochronie podlegają znaki geodezyjne

Nie wyklucza się istnienia w terenie innych nie wykazanych na niniejszej mapie urządzeń podziemnych, które nie były zgłoszone do inwestycyjnej lub w których brakuje informacji w instytucjach branżowych.

Mapa niniejsza może służyć do celów projektowych

STAROSTWO POWIATOWE W KĘPNIE
WYDZ. GEOD. KART. KATASTRU I GOSP. NIERUCH.
POW. OŚRODEK DOKUMENT. GEOD. I KART.
W obszarze mapowania terenu, w całości, wykonano aktualizację ewidencji wrażliwości, dokonanej z pomocą satelitarnej ortofotografii do zasobu powiatowego w dniu 14.10.2011 r. i zapisanej w formie mapy w skali 1:5000. W niniejszej mapie nie należy uwzględniać informacji o istnieniu urządzeń podziemnych, które nie były zgłoszone do inwestycyjnej lub w których brakuje informacji w instytucjach branżowych. Wskazano na mapie znaki geodezyjne, które zostały umieszczone na podstawie pomiarów geodezyjnych. 

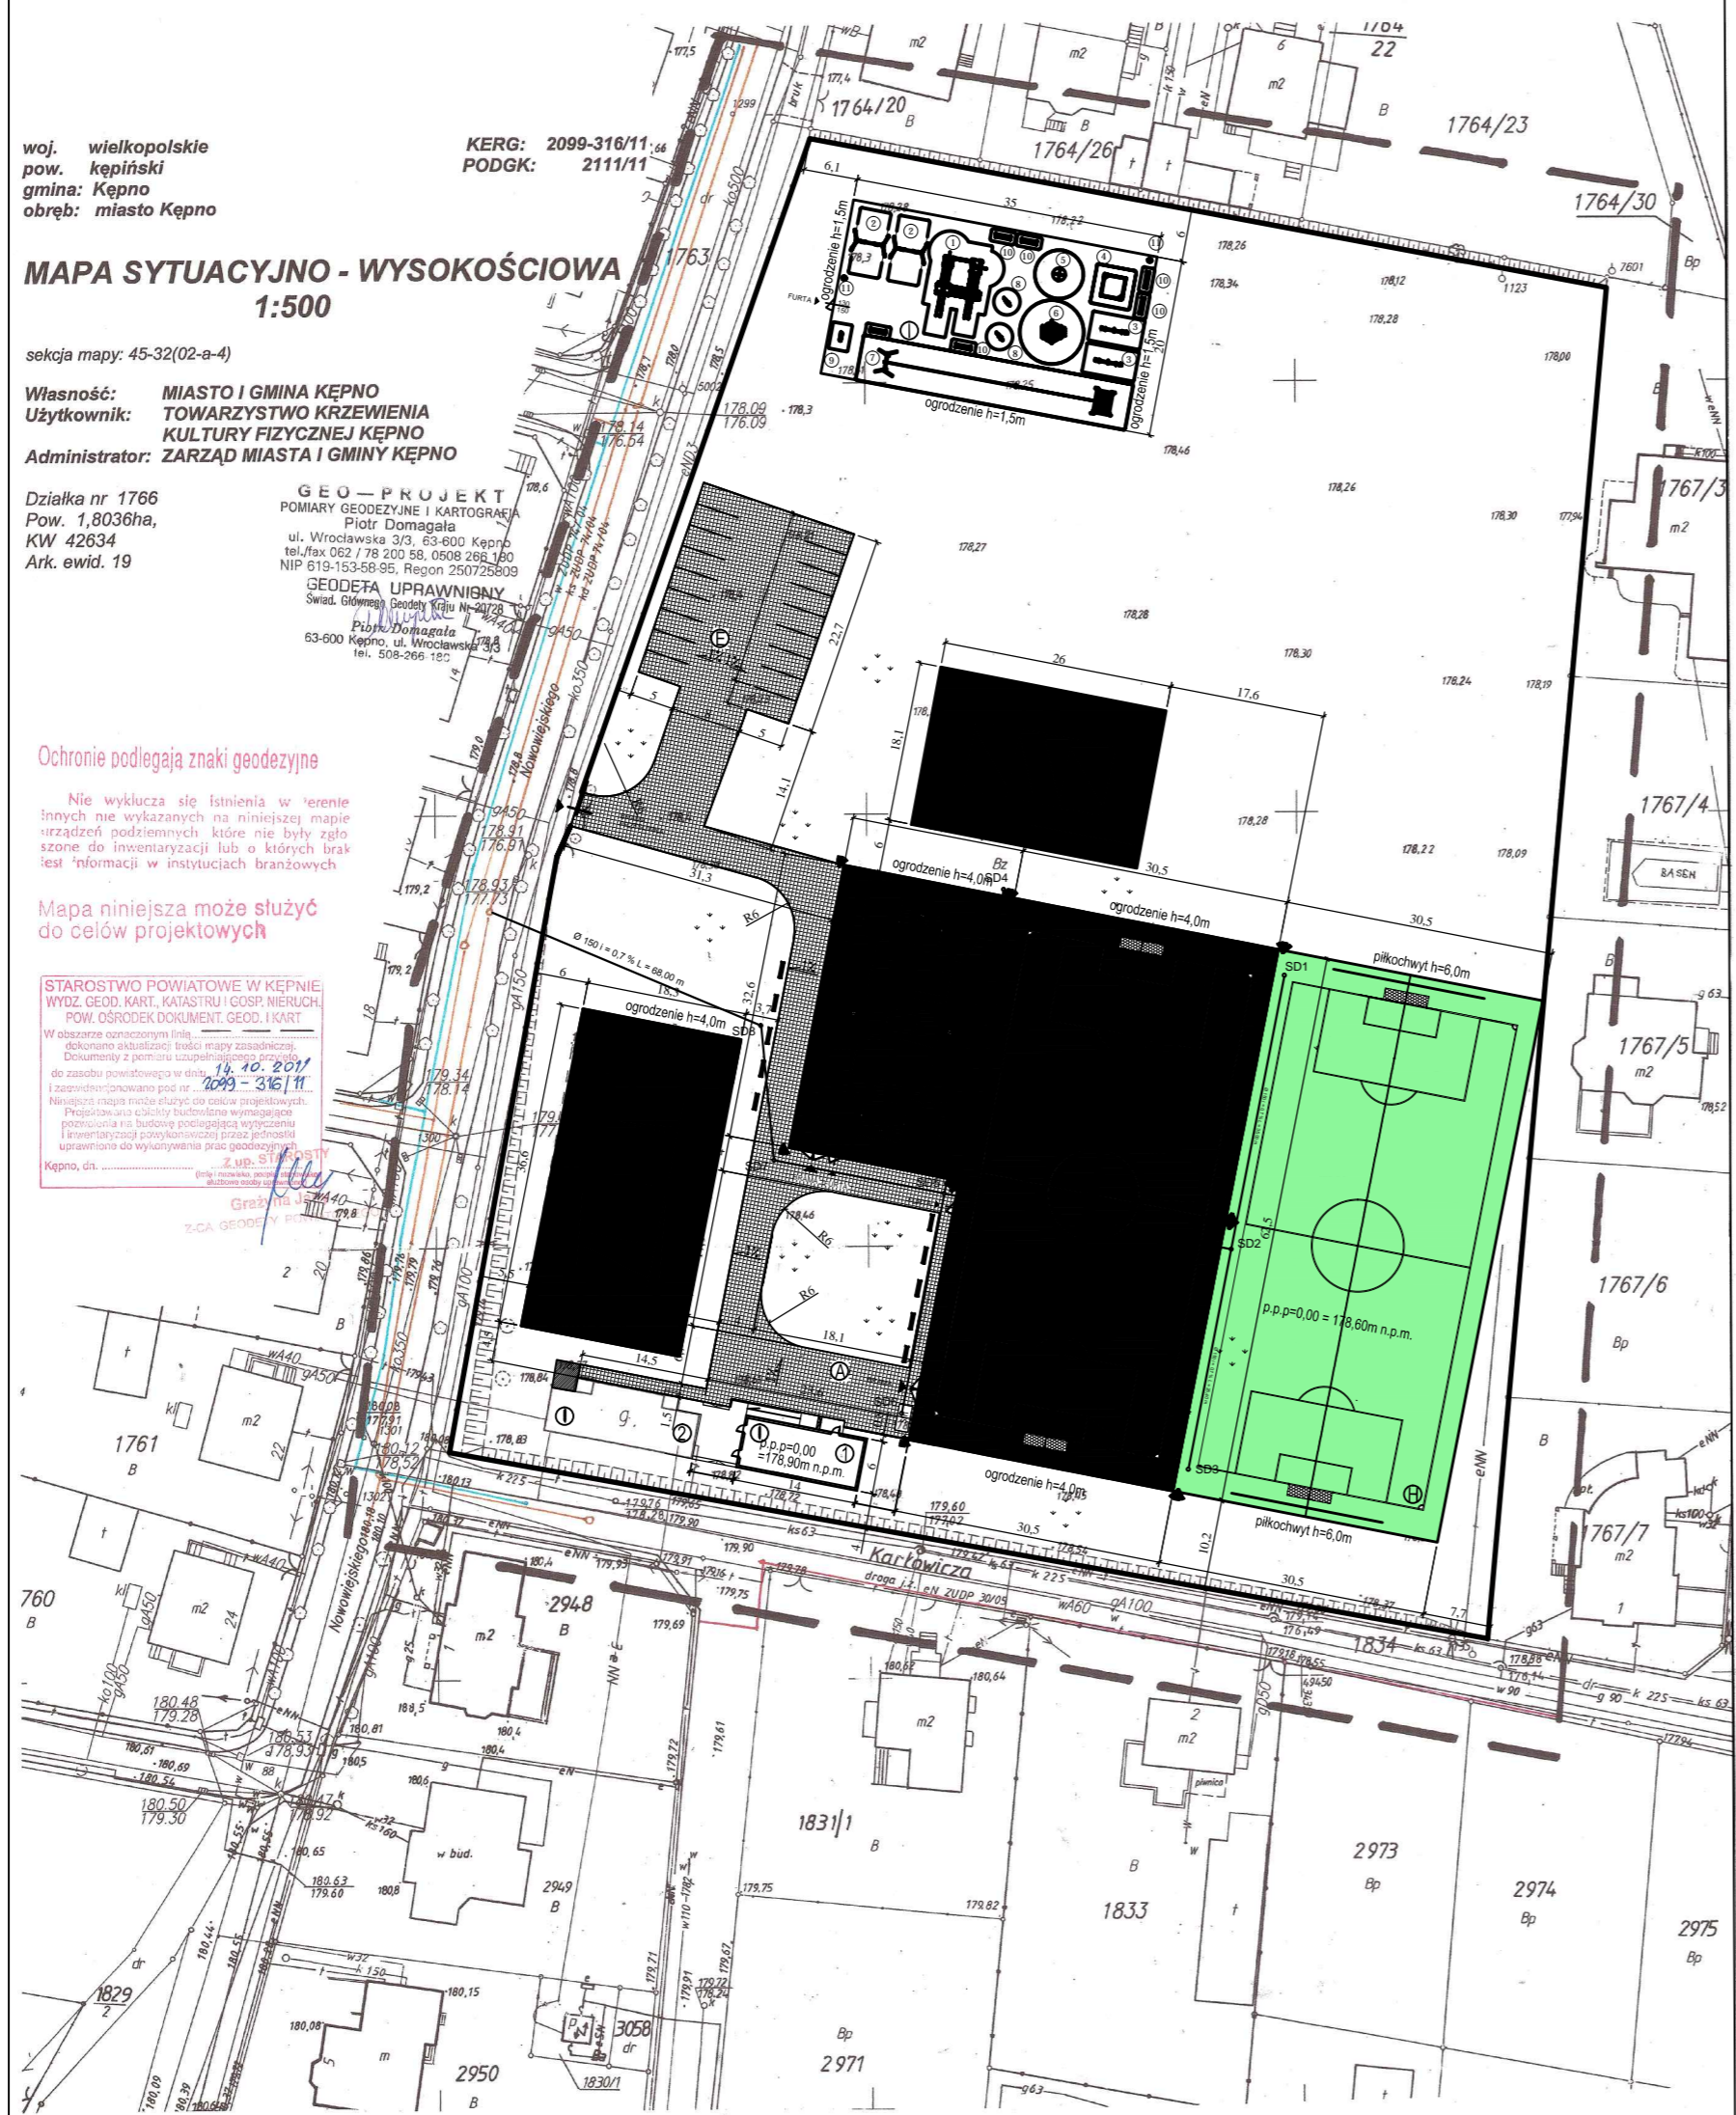

PLAN ZAGOSPODAROWANIA TERENU SKALA: 1:500

ZESTAWIENIE POWIERZCHNI PROJEKTOWANEJ

Nr	OBIEKT	RODZAJ NAWIERZCHNI	POWIERZCHNIA [m ²]
1	Płyta boiska do koszykówki i siatkówki	Nawierzchnia syntetyczna poliuretanowa.	613,11
2	Płyta boiska do piłki nożnej	Nawierzchnia syntetyczna trawiasta	1860,00
3	Budynek zaplecza sanitarnego i szatni		84,00
4	Dojścia i dojazdy	Kostka betonowa	770,50
5	Parking	Kostka betonowa	408,80
6	Trawnik		308,40

Powierzchnia projektowana - 4044,81 m²
Powierzchnia całkowita działki - 18036 m²

LEGENDA			
	LICZBA KONDYCJACJI		PROJEKTOWANE BOISKO DO KOSZYKÓWKI 15,1x28,1m
	PROJEKTOWANY BUDYNEK ZAPLECZA WIG ODRĘBNEJ DOKUMENTACJI		PROJEKTOWANE BOISKO DO PIŁKI NOŻNEJ 20x59m
	ISTNIEJĄCY BUDYNEK TOW.		PROJEKTOWANY PARKING NA 18 STANÓWK
	PROJEKTOWANY TEREN ZAPLECZA BOSK.		PROJEKTOWANE KORTY DO TENISA ZIMNEGO O NAWIERZCHNI SYNTETYCZNEJ 18,27x26,51 M WIG ODRĘBNEGO OPRACOWANIA
	PROJEKTOWANE BOISKO DO SIATKÓWKI 8x18m		PROJEKTOWANE BOISKO DO PIŁKI NOŻNEJ O NAWIERZCHNI TRAWIASTEJ 20x59M WIG ODRĘBNEGO OPRACOWANIA
	PROJEKTOWANY BUDYNEK		PROJEKTOWANE PLAC ZABAW 200x9M WIG ODRĘBNEGO OPRACOWANIA
	PROJEKTOWANE OGRÓDZENIE		
	GRANICA OPRACOWANIA		
	LINE POLA GER		FURTKA BRAMA
	NAWIERZCHNIA UTRZYMOWANA NP-KOSTKA BETONOWA		MASZT Z OSMIELENIEM
	TRAWNIK		KONSTRUKCJA KOSTA
	STREFA BEZPIECZYSTWA (WYBEO)		KONTENER NA ODPADKI STALE
	NAWIERZCHNIA SYNTETYCZNA TRAWIASTA		LAWKA STALA
	NAWIERZCHNIA SYNTETYCZNA POLIURETANOWA		SIĘĆ ENERGETYCZNA
	NAWIERZCHNIA TRAWIASTA		SIĘĆ WODNA
	NAWIERZCHNIA PIASKOWA		KANALIZACJA SANITARNIA
			KANALIZACJA DESZCZOWA

PROTECH BIURO PROJEKTOWE BUDOWNICTWA		rys. nr. 1
WIERUSZÓW, UL. FABRYCZNA 23 tel.(0-62) 78-31-318		STRONK: 1:500
PLAN ZAGOSPODAROWANIA TERENU		BRANŻA: architektura konstr.-bud
BUDOWA KOMPLEKSU SPORTOWEGO MOJE BOISKO-ORLIK 2012		
Lokalizacja: ul. Nowowiejskiego 5, 63-600 Kępno, dz. nr ewid. 1766		
Inwestor: GMINA KĘPNO, ul. Rotuszuwa 1, 63-600 KĘPNO		
Funkcja	Imię i nazwisko	Specjalność
Opracował	inż. Paweł Moska	Nr upr. Data Podpis
Projektant	mgr inż. Janusz Mazurowski	konstr.-bud. 178/02/DUM 11.11
Sprawił		konstr.-bud.
Projektant inst. elekt.	mgr inż. Piotr Wasilconeck	elektryczna UAN 7342-78/94 11.11
Projektant wod.-kan.		wod.-kan. 11.11