

MAPA DO CELÓW PROJEKTOWYCH

Skala 1:500

gm. Wiązownica [180411_2] obręb: Wiązownica [180411_2.0010]
pow. Jarosław woj. podkarpackie
Ark. 8.126.09.22.4.2

Mapę sporządzono na podstawie ark. 8.126.09.22.4.2 mapy zasadniczej oraz pomiaru uzupełniającego.

Przyjęte granice są zgodne z operatem ewidencji gruntów i budynków.

Mapa w oznaczonym zakresie aktualna na dzień 09.02.2023r.

W oznaczonym zakresie nie badano obciążeń służebnościami gruntowymi.

ID: 440.365.2023

Układ wsp. 2000/24 – PL-EVRF2007

Jarosław dnia: 16.02.2023r.

ks - - - - -	planowane przyłącze KS PCV 160 wg. odrębnego opracowania
w - - - - -	planowane przyłącze wody PE50/PE90 wg. odrębnego opracowania
eN - - - - -	projektowana elektryczna instalacja zewnętrzna YKXS 4x16 mm ² wg. projektu technicznego
g - - - - -	projektowana zewnętrzna instalacja gazowa PE 40, wg. projektu technicznego

N.L.Z. - - - - -	nieprzekraczalna linia zabudowy
P.L.Z. - - - - -	projektowana linia zabudowy
	projektowany zjazd na działkę wg. odrębnego opracowania
	główne wejście do budynku
ABCDEF-A	zakres opracowania - granice działki
	obszar oddziaływania inwestycji
1	numer porządkowy obiektu, zgodnie z kartą zagospodarowania
I	ilość kondygnacji projektowanego budynku
SM	altana śmietnikowa
P.P.P. = m.n.p.m.	poziom posadowienia posadzki
	projektowana rzędna charakterystyczna terenu
	projektowana rzędna narożników budynku
	projektowany spadek terenu
	teren biologicznie czynny
	teren utwardzony - drogi wewnętrzne
	teren utwardzony - chodniki
1 - 6	miejsca postojowe
7	miejsca postojowe dla niepełnosprawnych

PROJEKT ZAGOSPODAROWANIA TERENU

INWESTOR: GMINA WIĄZOWNICA, ul. WARSZAWSKA 15, 37-522 WIĄZOWNICA

LOKALIZACJA: działka nr ewidencyjny : 1528/1

Obręb: 0010 WIĄZOWNICA, Jednostka ewidencyjna: WIĄZOWNICA

PODSTAWOWE DANE TECHNICZNE OBIEKTÓW PROJEKTOWANYCH:

Rodzaj budynku	Kubatura [m ³]	Powierzchnie	
		zabudowy [m ²]	Użytkowa [m ²]
1 Budynek żłobka	3296,18	534,11	418,66
3 Altana śmietnikowa o wymiarach 3x3m			
4 Projektowane miejsca postojowe dla samochodów osobowych w tym 1 miejsce dla osób niepełnosprawnych			

PODSTAWOWE DANE TECHNICZNE OBIEKTÓW SASIADUJĄCYCH:

L.P.	Rodzaj budynku	Ściany	Pokrycie
2	Budynek gospodarczy	MUROWANY	BLACHA
5	Budynek Urzędu Gminy	MUROWANY	BLACHA
6	Budynek gospodarczy	MUROWANY	BLACHA
7	Budynek mieszkalny	DREWNIANY	BLACHA

POWIERZCHNIA PRZYJĘTA DO OPRACOWANIA: ABCDEF-A

pow. terenu ABCDEF-A [m ²]	pow. bud. projekt. [m ²]	pow. bud. ist. [m ²]	pow. dróg i chodników [m ²]	pow. zieleni [m ²]	Wskaźnik powierzchni zabudowy [%]	pow. biol. czynna [%]
2296	534,11	75,84	75,84	1107,77	36,57%	48,25%

UWAGA:


Działka na której jest projektowany obiekt budowlany nie jest wpisana do rejestru zabytków i nie podlega ochronie. Przed przystąpieniem do budowy należy uzyskać pozwolenie na budowę z właściwego Urzędu. Szczegółowy opis techniczny projektowanych budynków i urządzeń stanowi oddzielny załącznik.

Przyłącza wody, kanalizacji sanitarnej i energii elektrycznej zostaną wykonane na podstawie oddzielnych opracowań – w projekcie technicznym.

Oznaczenia graficzne zastosowane w projekcie zagospodarowania działki wg PN-B-01027;

N.L.Z. – Nieprzekraczalna linia zabudowy P.L.Z. – Projektowana linia zabudowy

ORIENTACJA:

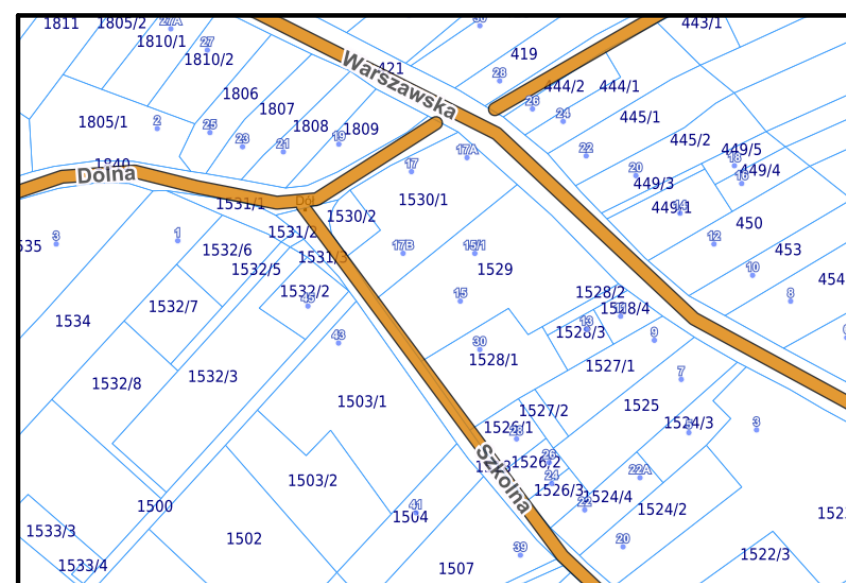

<i>Jestem świadomy odpowiedzialności karnej za złożenie fałszywych oświadczeń. Oświadczam, że operat techniczny zawierający rezultaty prac geodezyjnych w wyniku których powstał niniejszy dokument uzyskał pozytywny wynik weryfikacji</i>	
Identyfikator zgłoszenia prac geodezyjnych	440.365.2023
Organ służby geodezyjnej, który otrzymał zgłoszenie	PODGIK w Jarosławiu
Data i nr protokołu sporządzenia dokumentu zawierającego wynik pozytywnej weryfikacji	16.02.2023 440.365.2023_22115
Imię i Nazwisko oraz nr uprawnień zawodowych kierownika prac	Sylwester Paszt upr 20405

Signed by /
Podpisano przez:

Sylwester Paszt

Date / Data:
2023-12-21
14:34

GEODEZIA UPRAWNIONY
inż. Sylwester Paszt
nr upraw. 20405 (1)

