

Mapa sytuacyjno-wysokościowa do celów projektowych

Skala 1:500

Wskazówki:
GEOPUS Powiat Siedlecki
99-502 Dąbrowa, ul. Słone Żyłki 9
Układ współrzędnych: 2000, sfera Białostocka odniesienia: Konstancja 60
GKJ.16640.985.2019
Województwo: łódzkie, powiat: kutowski
jednostka ewidencyjna: 100204_4 – Krosnice
obwód: 100204_4.0001 – Krosnice
ul. Główna, Łęczyca

Mapa powstała w wyniku aktualizacji istniejącej mapy z 2013 r.
ark. 6.1743.16.1.1 6.1743.16.1.3

Przebieg granic, konturów i linii cieniarych wyznaczonych z ewidencji gruntów i budynków.
W obszarze oznaczonym linią cieniarych przeznaczonego do aktualizacji mapy zasadniczej.
Stan aktualności na dzień: 14.10.2019 r.

UWAGA:
Nie wykazuje się istnienia w terenie nieprzeznaczonych, o których brak informacji wynika z założeń historycznych lub niedostępnego przebiegu istniejącej mapy zasadniczej (art. 43, ust. 1 ustawy z dnia 7 lipca 2010 r. o zmianie ustawy – Dział z 2019 r., poz. 1188).

Informacja o aktualności danych:
Dla danych ewidencyjnych dotyczących aktualności danych nie stwierdzono odroczenia aktualizacji (art. 81, ust. 1) w związku z tym, że dane te nie zostały aktualizowane.
Dla danych ewidencyjnych dotyczących aktualności danych nie stwierdzono odroczenia aktualizacji (art. 81, ust. 1) w związku z tym, że dane te nie zostały aktualizowane.
Wskazówki: nie należy interpretować danych jako informacji o aktualności danych, a jedynie jako informacje o aktualności danych.
Kartograficzny Dział U. z 2019 r., poz. 1572.



Mapa sytuacyjno-wysokościowa do celów projektowych

Skala 1:500

Wskazówki:
GEOPUS Powiat Siedlecki
99-502 Dąbrowa, ul. Słone Żyłki 9
Układ współrzędnych: 2000, sfera Białostocka odniesienia: Konstancja 60
GKJ.16640.985.2019
Województwo: łódzkie, powiat: kutowski
jednostka ewidencyjna: 100204_4 – Krosnice
obwód: 100204_4.0001 – Krosnice
ul. Główna, Łęczyca

Mapa powstała w wyniku aktualizacji istniejącej mapy z 2013 r.
ark. 6.1743.16.1.1

Przebieg granic, konturów i linii cieniarych wyznaczonych z ewidencji gruntów i budynków.
W obszarze oznaczonym linią cieniarych przeznaczonego do aktualizacji mapy zasadniczej.
Stan aktualności na dzień: 14.10.2019 r.

UWAGA:
Nie wykazuje się istnienia w terenie nieprzeznaczonych, o których brak informacji wynika z założeń historycznych lub niedostępnego przebiegu istniejącej mapy zasadniczej (art. 43, ust. 1 ustawy z dnia 7 lipca 2010 r. o zmianie ustawy – Dział z 2019 r., poz. 1188).

Informacja o aktualności danych:
Dla danych ewidencyjnych dotyczących aktualności danych nie stwierdzono odroczenia aktualizacji (art. 81, ust. 1) w związku z tym, że dane te nie zostały aktualizowane.
Dla danych ewidencyjnych dotyczących aktualności danych nie stwierdzono odroczenia aktualizacji (art. 81, ust. 1) w związku z tym, że dane te nie zostały aktualizowane.
Wskazówki: nie należy interpretować danych jako informacji o aktualności danych, a jedynie jako informacje o aktualności danych.
Kartograficzny Dział U. z 2019 r., poz. 1572.

Mapa sytuacyjno-wysokościowa do celów projektowych

Skala 1:500



Wskazówki:
GEOPUS Powiat Siedlecki
99-502 Dąbrowa, ul. Słone Żyłki 9
Układ współrzędnych: 2000, sfera Białostocka odniesienia: Konstancja 60
GKJ.16640.985.2019
Województwo: łódzkie, powiat: kutowski
jednostka ewidencyjna: 100204_4 – Krosnice
obwód: 100204_4.0001 – Krosnice
ul. Główna, Łęczyca

Mapa powstała w wyniku aktualizacji istniejącej mapy z 2013 r.
ark. 6.1743.16.1.1 6.1743.16.1.3

Przebieg granic, konturów i linii cieniarych wyznaczonych z ewidencji gruntów i budynków.
W obszarze oznaczonym linią cieniarych przeznaczonego do aktualizacji mapy zasadniczej.
Stan aktualności na dzień: 06.07.2019 r.

UWAGA:
Nie wykazuje się istnienia w terenie nieprzeznaczonych, o których brak informacji wynika z założeń historycznych lub niedostępnego przebiegu istniejącej mapy zasadniczej (art. 43, ust. 1 ustawy z dnia 7 lipca 2010 r. o zmianie ustawy – Dział z 2019 r., poz. 1188).

Informacja o aktualności danych:
Dla danych ewidencyjnych dotyczących aktualności danych nie stwierdzono odroczenia aktualizacji (art. 81, ust. 1) w związku z tym, że dane te nie zostały aktualizowane.
Dla danych ewidencyjnych dotyczących aktualności danych nie stwierdzono odroczenia aktualizacji (art. 81, ust. 1) w związku z tym, że dane te nie zostały aktualizowane.
Wskazówki: nie należy interpretować danych jako informacji o aktualności danych, a jedynie jako informacje o aktualności danych.
Kartograficzny Dział U. z 2019 r., poz. 1572.

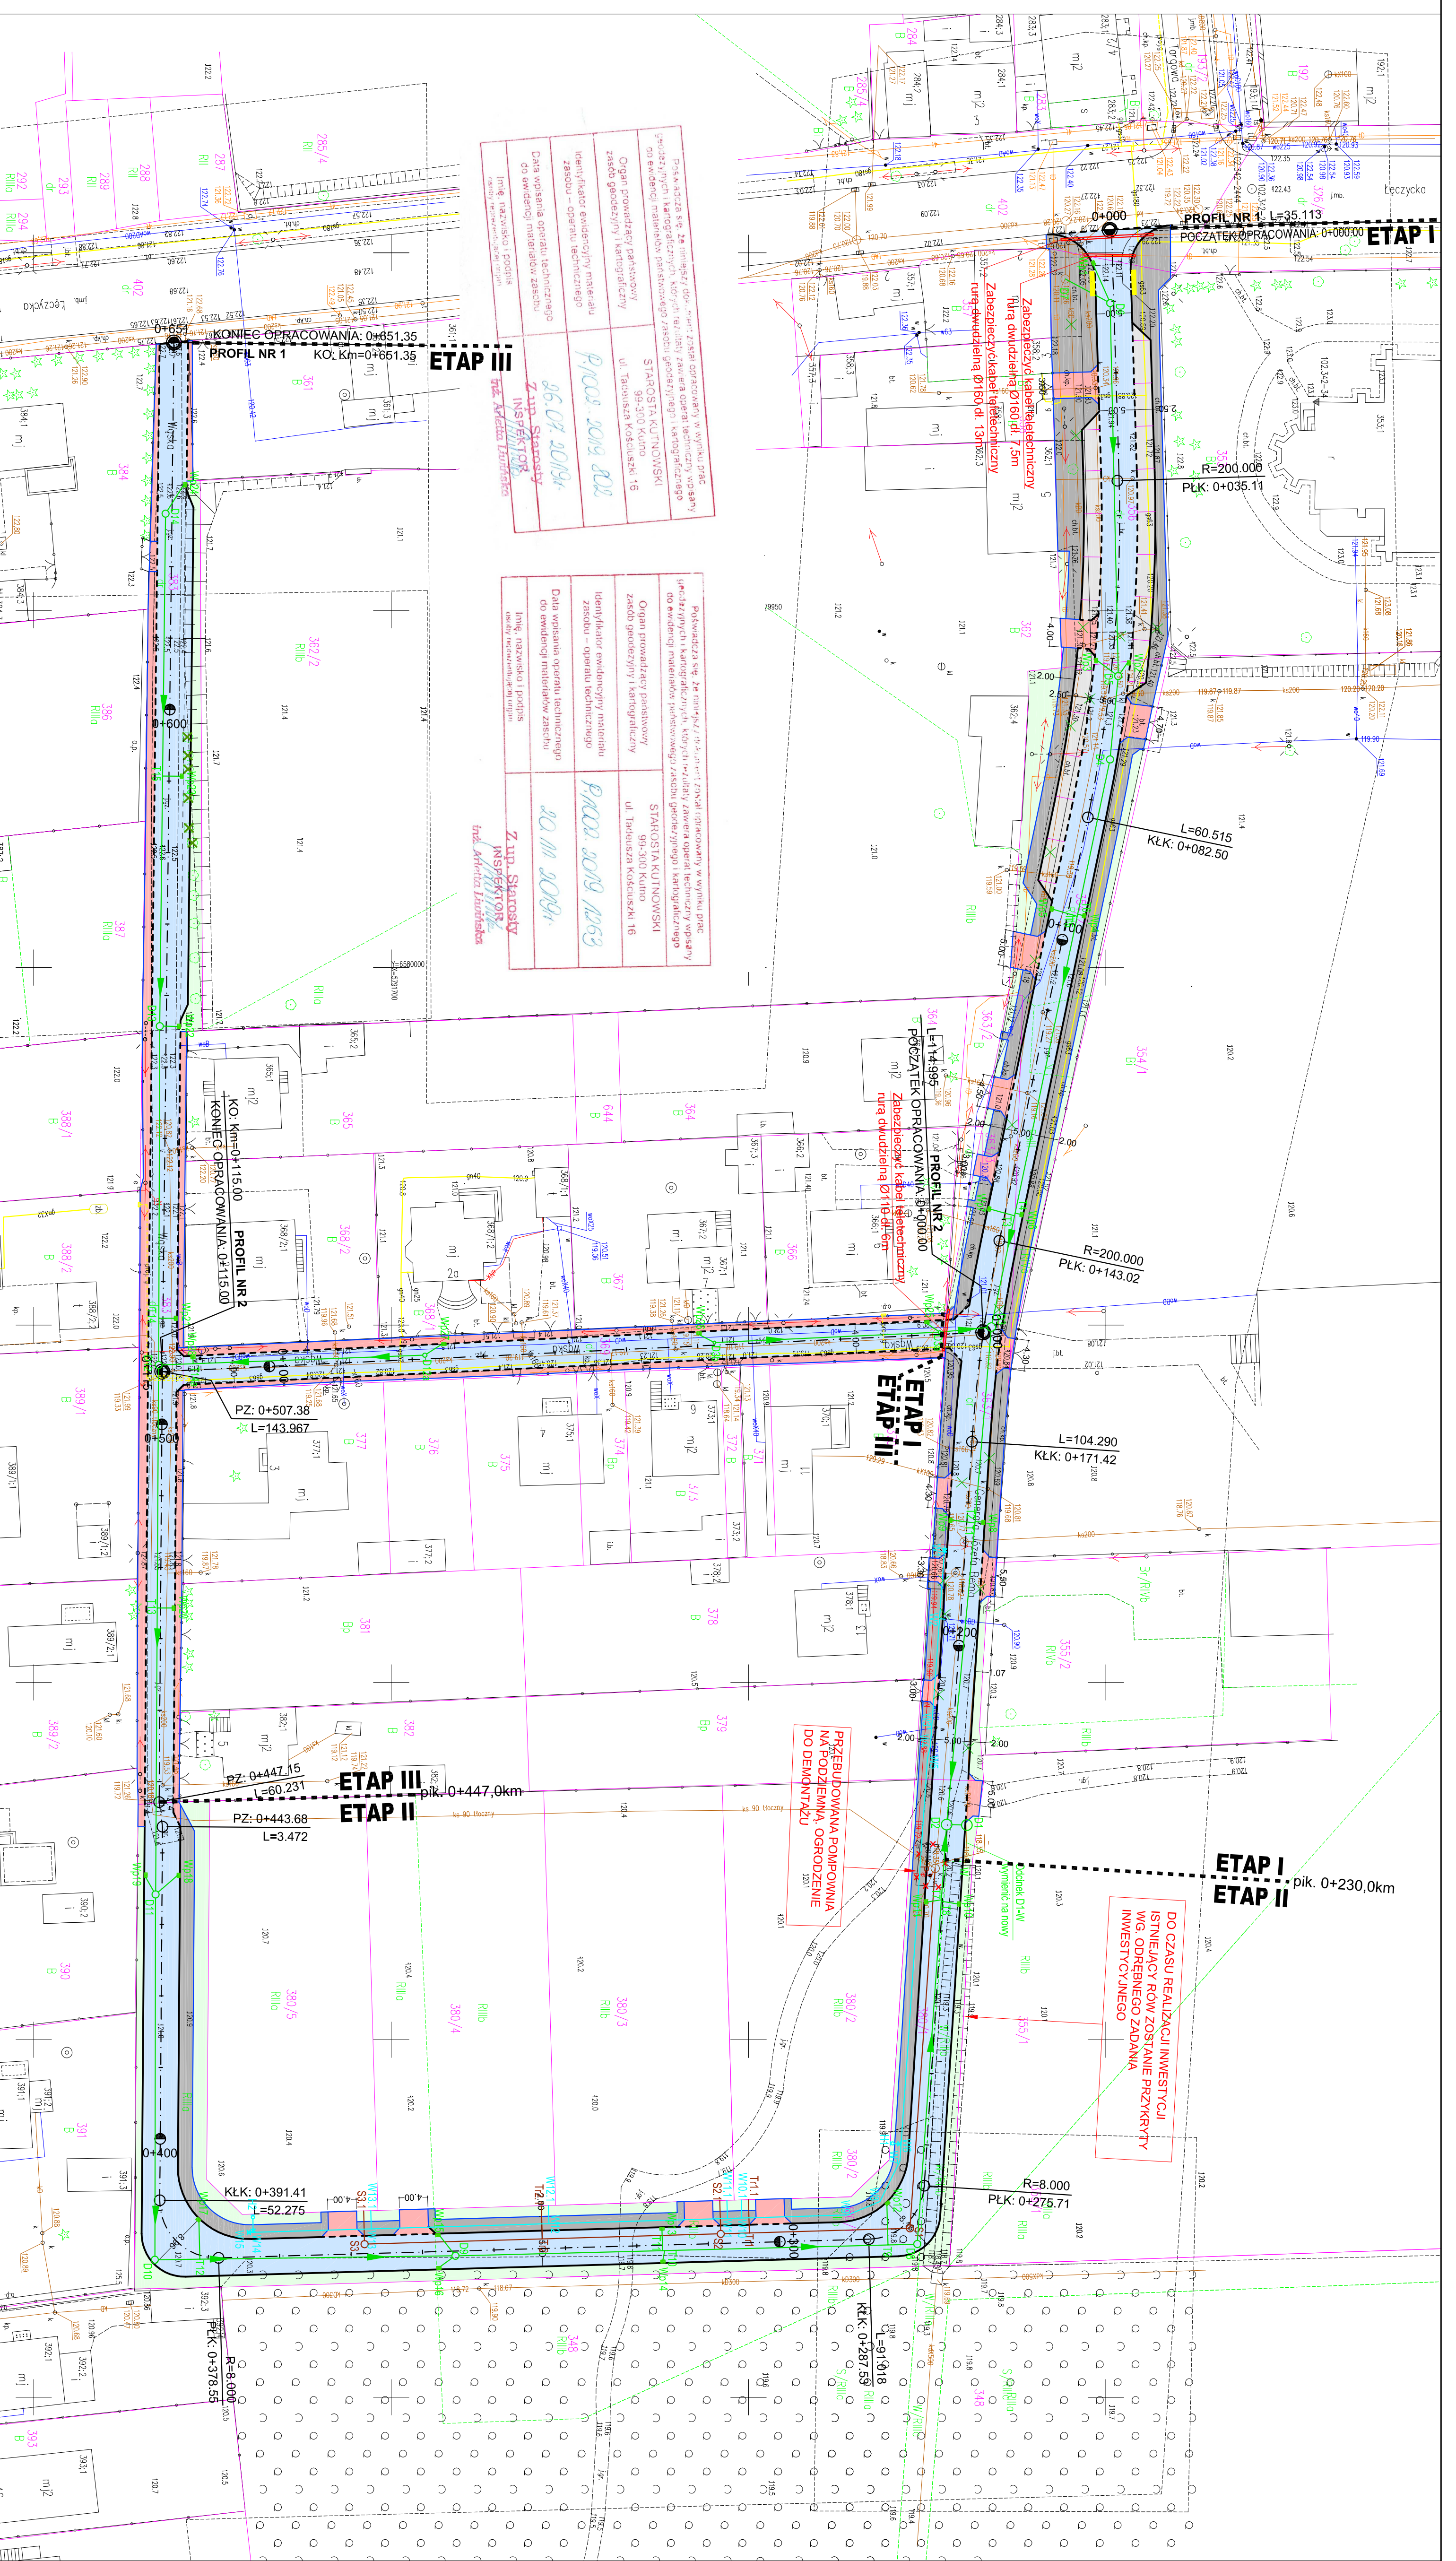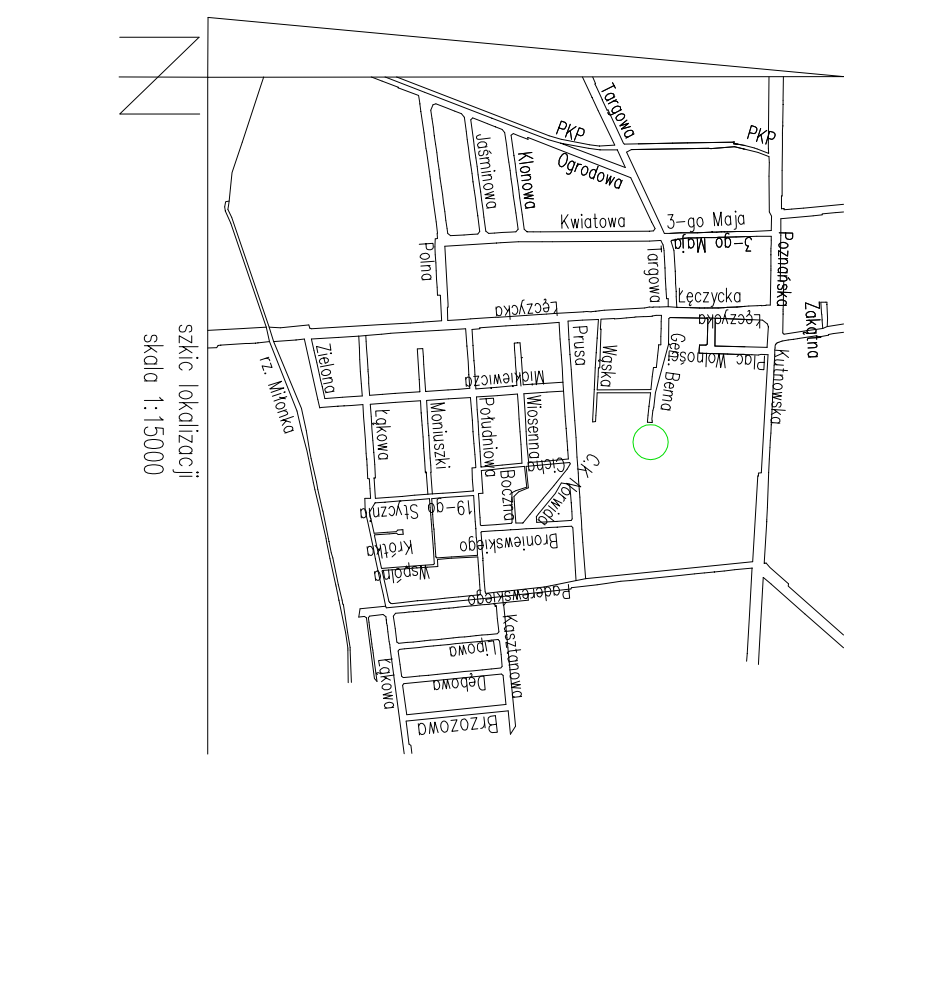

Branża drogowa			
- proj. jezdnia o nawierzchni z kostki betonowej typ "kosc" kolor szary			
- proj. zatoki postojowe o nawierzchni z kostki betonowej typ "kosc" kolor szary			
- proj. zjazdów i pobocza o nawierzchni z kostki betonowej typ "cega" kolor czerwony			
- proj. chodników o nawierzchni z kostki betonowej typ "cega" kolor szary			
- proj. krawężniki gr. 15cm - wystających / obniżonych			
- proj. obrzeża gr. 8cm			
Branża sanitarna			
- granice własności			
- proj. kanalizacja deszczowa z rur PVC-U			
- proj. wpusty kanalizacji deszczowej			
- proj. studnie kanalizacji deszczowej			
- proj. kanalizacji sanitarnej			
- proj. wodociąg			
Załącznik 2. ZOBACZĄC ZOBACZĄC			
Uwaga: Prace należy prowadzić na podstawie szkiców i zarysów z załączonymi uzgodnieniami i podzielnymi wykonanymi przez uprawnionego geodę.			
W celu ujednolicienia podziału prac należy wykonać metodą ręczną, wykonując przekłady konturów określonych granic i lokalizację ujednolicienia terenu.			
Prace w zakresie ujednolicienia należy zakończyć (nie na 21 dni przed lub po rozpoczęciu) wykonaniem geodezyjnego stanu z którym należy uzgodnić sposób ich prowadzenia			
Zachować szczególną ostrożność w rejonie			
głównego III			
Biuro Projektów Inwestycji BPI Łukasz Łódkowski ul. Główna 10 01-650 Warszawa tel. 71 726 56 34 e-mail: biuro@bpi.pl			
Inwestor: Gmina Krosnice ul. Główna 5 01-650 Warszawa tel. 71 726 56 34 e-mail: biuro@bpi.pl			
Nazwa inwestycji: Przebudowa drogi gminnej N. 102186 ul. Bema oraz 102186 ul. Wąska w Krosnicach wraz z budową infrastruktury			
Projekt zagospodarowania terenu			
Projektant: BPI Łukasz Łódkowski ul. Główna 10 01-650 Warszawa tel. 71 726 56 34 e-mail: biuro@bpi.pl			
Opis projektu: Projekt zagospodarowania terenu			
Data: 12.2019			
Skala: 1:500			
Strona: 1			