

# ZUBRZYCA GÓRNA


WYLICZENIE ZAJĘTOŚCI PASA DROGI GMINNEJ NR 10508/1 W ZUBRZYCY GÓRNEJ  
KANALIZACJA SANITARYJNA

1) WYKONANIE ROBÓT BUDOWLANYCH (1/150M)  
 $150(150+620+150) = 150 \times 650 = 97,50 \text{ m}^2$

2) UMIESZCZENIE KANALIZACJI W DRODZE GMINNEJ - KANAŁ POK 200 (1/14)  
 $650 \times 0,20 = 130 \text{ m}^2$

WYKONANIE

WYKONANIE

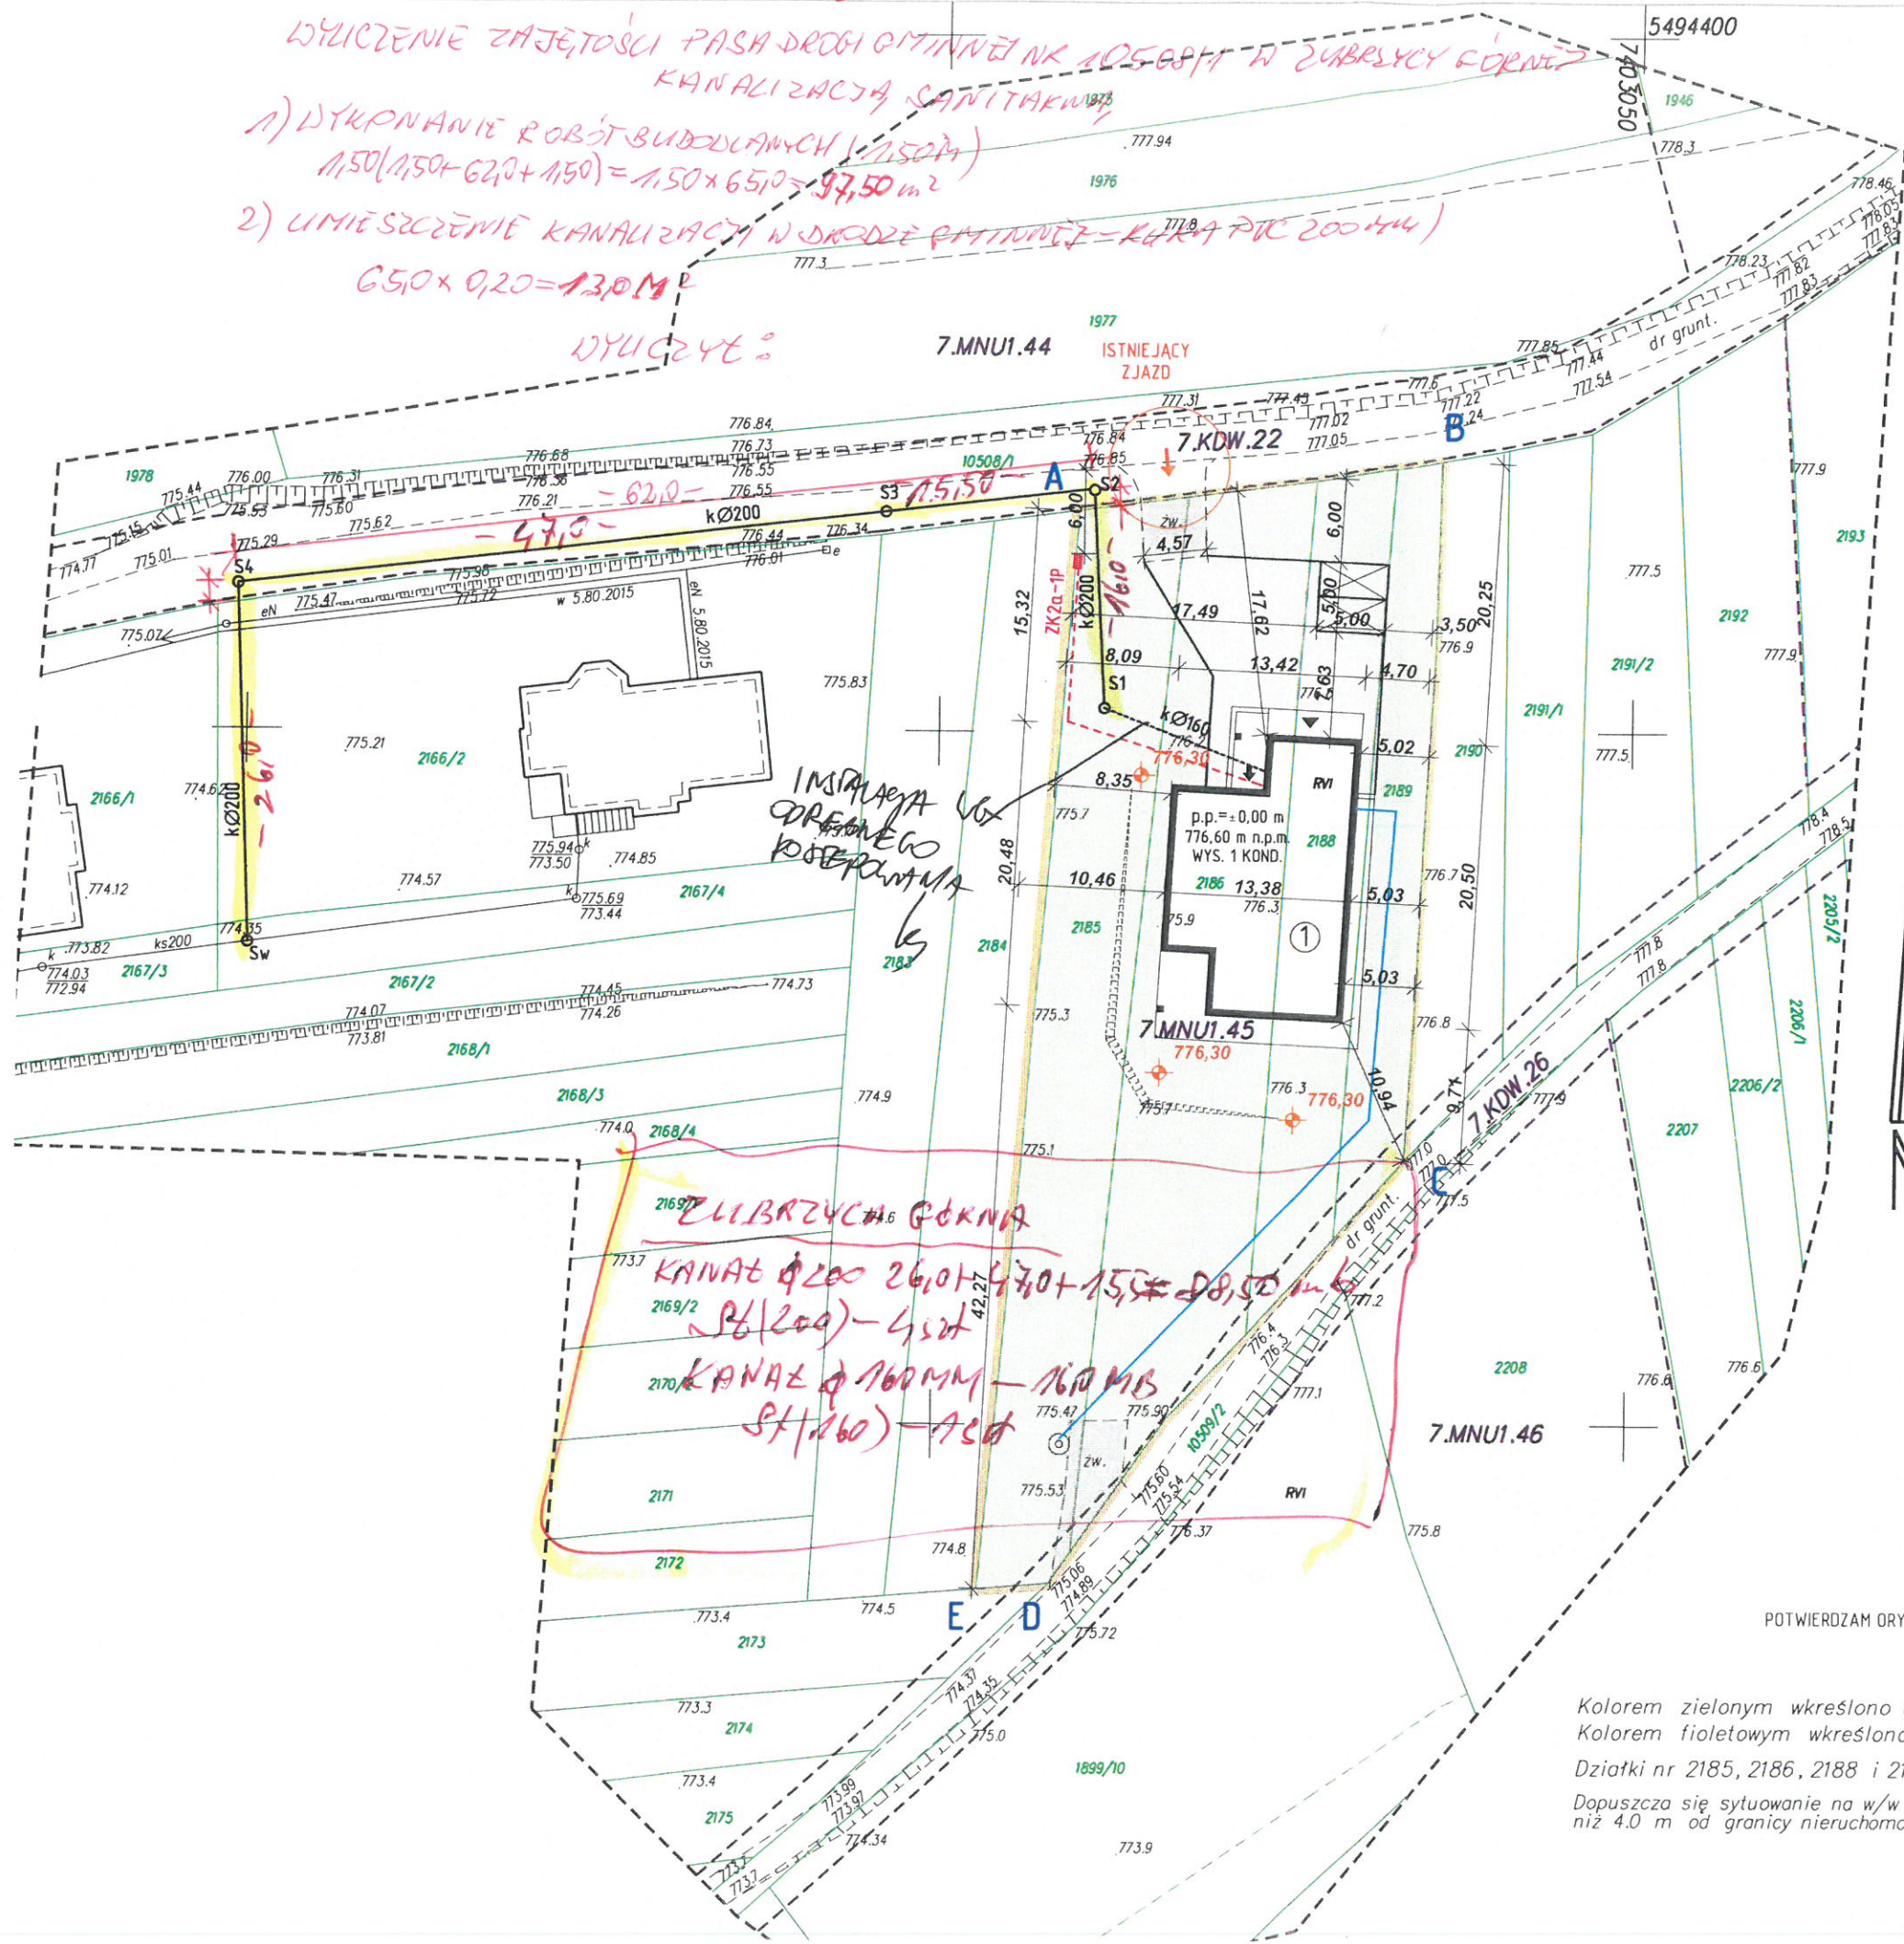

USŁUGI GEODEZYJNO-KARTOGRAFICZNE  
GEOSerwis Michał Szczęśniak  
34-483 Lipnica Wielka 37  
tel. 694 02 97 53  
NIP 735-233-82-33, REGON 121204170

woj. małopolskie  
gm. 121105 2, Jabłonka  
obręb: 0007, Zubrzyca Górna

Mapa do celów projektowych.

KM. 7.114.8.20.1.2; 7.114.8.20.1.1 skala 1:500

Aktualizacja na dzień 05.12.2020 r.

Ukt. współrzędnych: 2000/7  
Poz. odniesienia: Kronsztadt 86  
GK.6640.6846.2019

1:500

Na podstawie Art. 12b ustawy z dnia 17 maja 1989 r. - Prawo geodezyjne i kartograficzne (Dz. U. 2020 r., poz. 276, 284, 782 i 1086), oświadczam, że niniejszy dokument został opracowany w wyniku prac geodezyjnych i kartograficznych zgłoszonych pod numerem GK.6640.6846.2019, których rezultaty zawiera operat techniczny pozytywnie zweryfikowany  
Starosta Nowotarski, ul. Bolesława Wstydliwego 14, 34-400 Nowy Targ  
Organ służby Geodezyjnej i Kartograficznej, który otrzymał zgłoszenie  
P.1211.2021.5227  
identyfikator ewidencyjny materiału zasobu - operatu technicznego  
protokół weryfikacji z dnia: 18.08.2021  
numer oraz data sporządzenia dokumentu zawierającego wynik pozytywnej weryfikacji  
Usługi Geodezyjno-Kartograficzne, GEOSerwis, Michał Szczęśniak  
wykonawca prac geodezyjnych  
Michał Szczęśniak, nr upr. 19678  
imię i nazwisko, nr uprawnień zawodowych kierownika prac geodezyjnych  
Jestem świadomy odpowiedzialności karnej za złożenie fałszywego oświadczenia  
mgr inż. Michał Szczęśniak  
geodeta nr. 15079

mgr inż. Robert Kasprzak  
UPRAWNIENIA BUDOWLANE  
do projektowania i kierowania robotami budowlanymi

Autor projektu	mgr inż. Robert Kasprzak Upr. nr ewid. MAP/0272/PWBS/17	Podpis	mgr inż. Robert Kasprzak
Temat	Budowa przyłącza kanalizacyjnego	Data	LIPIEC 2022
Lokalizacja	ZUBRZYCA GÓRNA	Skala	1:500
Tytuł rysunku	Projekt zagospodarowania terenu		

Wykonał: mgr inż. Michał Szczęśniak  
geodeta nr. 15079

POTWIERDZAM ORYGINALNOŚĆ MAPY DO CELÓW PROJEKTOWYCH

Iks 95/2019, Lipnica Wielka 02.07.2021 r.

Kolorem zielonym wkreślono granice ewidencyjne na podstawie mapy ewidencji gruntów.  
Kolorem fioletowym wkreślono linie rozgraniczające na podstawie mpzp.  
Działki nr 2185, 2186, 2188 i 2189, na których planowana jest inwestycja, nie są obciążone służebnościami.  
Dopuszcza się sytuowanie na w/w działkach budynków w odległości większej niż 4.0 m od granicy nieruchomości oraz innych budowli w odległości większej niż 3.0 m od granicy nieruchomości.