


Jednostka ewidencyjna: Gm. Wiązownica(180411\_2)  
Obręb ewidencyjny Nr.9 SZÓWSKO (180411\_2.0009)  
działka nr. 2013/3

MAPA DO CELÓW PROJEKTOWYCH skala 1:500

sporządzona na podstawie arkusza 8.125.09.18.2.1  
mapy zasadniczej opracowanej w systemie numerycznym  
Granice działek zgodne z operatem ewidencji gruntów obrębu SZÓWSKO  
Mapa aktualna na dzień 25.10.2023r. ID:PODGK Jarosław nr.440.2968.2023  
opracowana przez Biuro Usług Geodezyjnych "ESGEO" geod.upr.Zbigniew SOBIEN  
nr.upr.11561 wyd. dn.29.02.1992 przez Min.Gosp.Przestrz. i Bud.

Jestem świadomy odpowiedzialności karnej za złożenie fałszywych oświadczeń. Oświadczam, że operat techniczny zawierający rezultaty prac geodezyjnych w wyniku których powstał niniejszy dokument uzyskał pozytywny wynik weryfikacji.

Identyfikator zgłoszenia prac geodezyjnych	440.2968.2023
Organ służby geodezyjnej, który otrzymał zgłoszenie	Starosta Gmina Wiazownica
Wykonawca prac geodezyjnych	ESGEO
Nr oraz data sporządzenia dokumentu zawierającego wynik pozytywnej weryfikacji	440.2968.2023-24822 18.01.2024 r.
Imię i nazwisko oraz nr uprawnień zawodowych kierownika prac geodezyjnych	GEODETA UPRAWNIONY ZBIGNIEW SOBIEN upr. zawod. nr 11561 z dn. 28.02.1992 wyd. przez Min. Gosp. Przestrz. i Bud. tel. 723 757 458

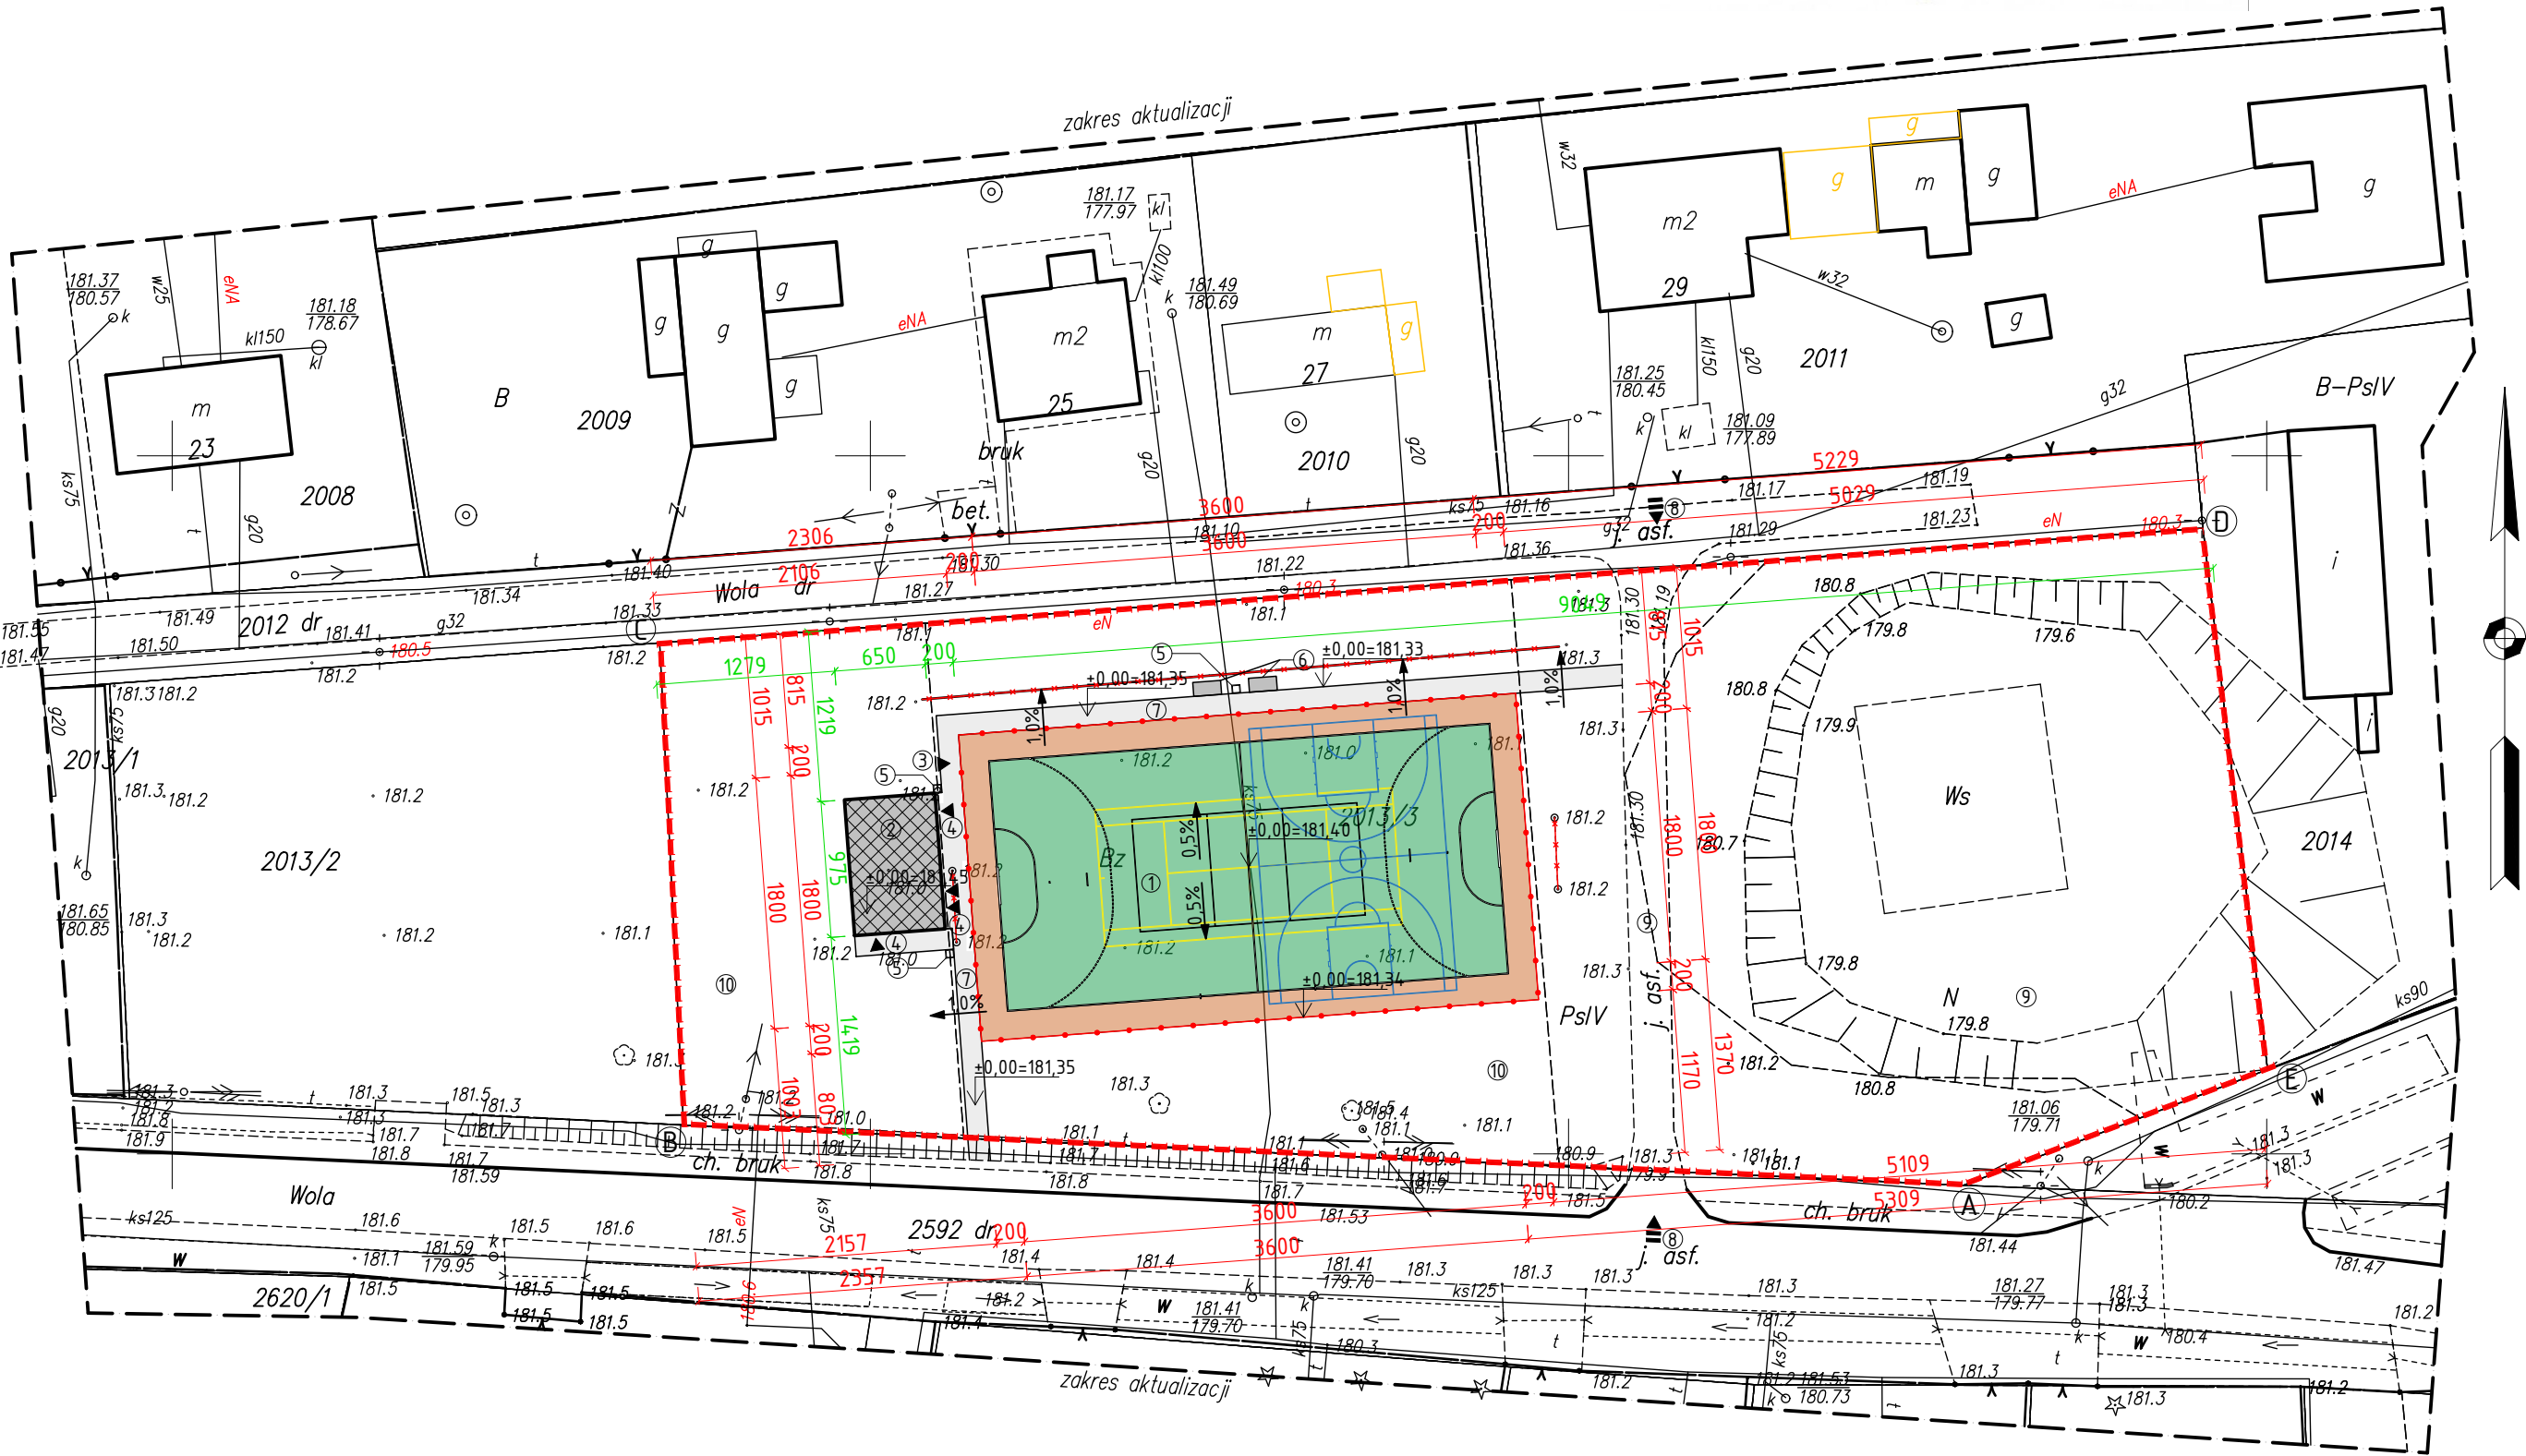

PROJEKT ZAGOSPODAROWANIA TERENU SKALA 1:500

NAZWA INWESTYCJI: "BUDOWA TYMCZASOWEJ SZATNI KONTENEROWEJ, LOKALIZACJA OBIEKTÓW MAŁEJ ARCHITEKTURY W MIEJSCU PUBLICZNYM"

INWESTOR: GMINA WIAZOWNICA  
UL. WARSZAWSKA 15  
37-522 WIAZOWNICA

ADRES INWESTYCJI: DZIAŁKA NUMER EWIDENCYJNY: 2013/3  
OBRĘB EWIDENCYJNY: 0009 SZÓWSKO  
JEDNOSTKA EWIDENCYJNA: 180411\_2 GMINA WIAZOWNICA

LEGENDA:

- (A)(B)(C)(D)(E) - Zakres opracowania / teren działki numer 2013/3 / obszar oddziaływania
- ① - Projektowana przebudowa - boisko wielofunkcyjne o nawierzchni poliuretanowej i wymiarach pola gry 18x36m (według odrębnego opracowania o procedury administracyjnej, realizowany zgodnie z Art. 29 pkt. 4 ust. 1b)
  - ② - Projektowany budynek kontenerowy szatni
  - ③ - Projektowane wejście na teren boiska (brama + bramka) (według odrębnego opracowania o procedury administracyjnej, realizowany zgodnie z Art. 29 pkt. 4 ust. 1b)
  - ◀ ④ - Projektowane wejście do budynku kontenerowego ("szatni")
  - ⑤ - Projektowany koszt na odpady stałe ("śmieci")
  - ⑥ - Ławka ogrodowa z oparciem 200cmx40cm
  - ⑦ - Projektowane utwardzenie terenu z kostki betonowej wibroprasowanej
  - ⚡ ⑧ - Istniejący zjazd drogowy na teren działki objętej opracowaniem
  - ⑨ - Istniejące utwardzenia (dojścia, dojazdy, miejsca postojowe, etc.)
  - ⑩ - Powierzchnia biologicznie czynna
- - Projektowane ogrodzenie boiska wysokości 5,0m
- x—x—x—x— - Istniejący pitkochwyt, bramki przeznaczone do rozbiórki

NAZWA OBIEKTU BUDOWLANEGO	BUDOWA TYMCZASOWEJ SZATNI KONTENEROWEJ, LOKALIZACJA OBIEKTÓW MAŁEJ ARCHITEKTURY W MIEJSCU PUBLICZNYM
NAZWA INWESTORA	GMINA WIAZOWNICA UL. WARSZAWSKA 15, 37-522 WIAZOWNICA
ADRES OBIEKTU BUDOWLANEGO	DZIAŁKA NUMER EWIDENCYJNY 2013/3, OBRĘB EWIDENCYJNY 0009 SZÓWSKO, JEDNOSTKA EWIDENCYJNA 180411_2 GMINA WIAZOWNICA
IDENTYFIKATOR DZIAŁEK EWIDENCYJNYCH	180411_2.0009.2013/3
TYTUŁ RYSUNKU	PROJEKT ZAGOSPODAROWANIA TERENU
IMIE I NAZWISKO - PROJEKTANTA -	MGR INZ. WOLKIECH NABAGLO
NUMER UPRAWNIEN BUDOWLANIACH	PODK/0318/PWOK/18
DATA SPORZĄDZENIA	LISTOPAD 2023
SKALA RYSUNKU	1:500
NUMER RYSUNKU	PZT

UWAGI:  
- Linie wymiarowe koloru czerwonego odnoszą się do boiska  
- Linie wymiarowe koloru zielonego odnoszą się do budynku kontenerowego  
- Odległości projektowanych obiektów od napowietrznej linii elektroenergetycznej niskiego napięcia zgodne z wymaganiami normowymi oraz obowiązującymi przepisami