



Pozwiedzeniem, że niniejszy dokument został opracowany w wyniku prac geodezyjnych i kartograficznych, których rezultaty zawiera operat techniczny pozytywnie zweryfikowany, jednocześnie informuję, że jestem świadomy odpowiedzialności karnej za złożenie fałszywego oświadczenia.	
Identyfikator zgłoszenia prac geodezyjnych	GN.III.6640.9317.2021
Identyfikator ewidencyjny numeru zasadu	P.2804.2021.9995
Organ służby geodezyjnej, który otrzymał zgłoszenie	STAROSTA KIELECKI
Wykonawca prac geodezyjnych	"BRZÓZOWSKI" Geodezja-Inżynieria-Nieruchomości
Wzrost i data sporządzenia dokumentu zgłoszącego wynik pozytywnej weryfikacji	Prokibek m GN.III.6640.9317.2021_1 z dnia 27.12.2021
Imię i nazwisko oraz numer uprawnień zawodowych kierownika prac	Andrzej ADAMSKI - nr upr. 17156

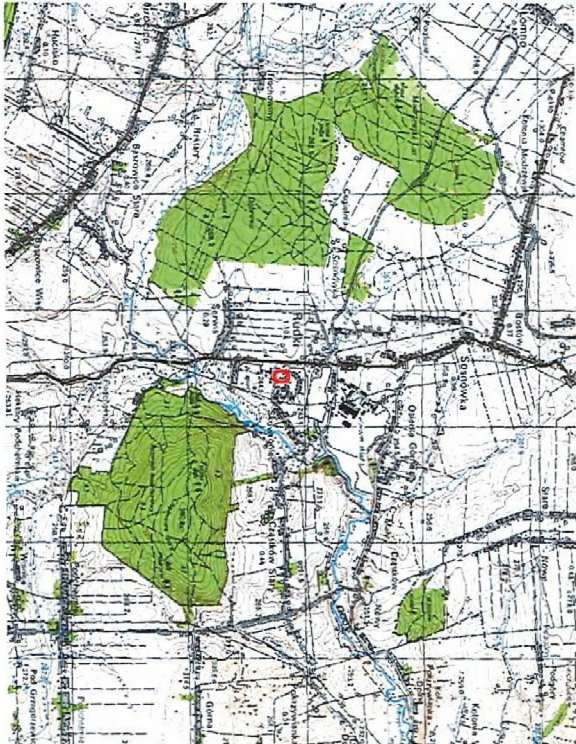

BRZÓZOWSKI
GEODEZJA · INŻYNIERIA · NIERUCHOMOŚCI
mgr inż. Łukasz Brzozowski
25-118 Kielce, ul. Szczepańska 29
t+P 651 250-55-20, REG. 2602061C2
NIP 651 406 646, lukasz@brzozowski.net.pl

- 1 - URZĄDZENIE - ZESTAW NR 8
 - 2 - URZĄDZENIE - HUŚTAWKA WAŻKA
 - 3 - ZESTAW - ŁAWKI I STOŁ
 - 4 - ISTNIEJĄCA PIASKOWNICA
 - 5 - ISTNIEJĄCE URZĄDZENIE STUDIŃ
- UTWARDZENIE TERENU Z KOSTKI
BRUKOWEJ BEZ FAZOWEJ
- NAMIERZCHNIA BEZPIECZNA

BRZÓZOWSKI
GEODEZJA · INŻYNIERIA · NIERUCHOMOŚCI
mgr inż. Łukasz Brzozowski
25-118 Kielce, ul. Szczepańska 29
t+P 651 250-55-20, REG. 2602061C2
NIP 651 406 646, lukasz@brzozowski.net.pl

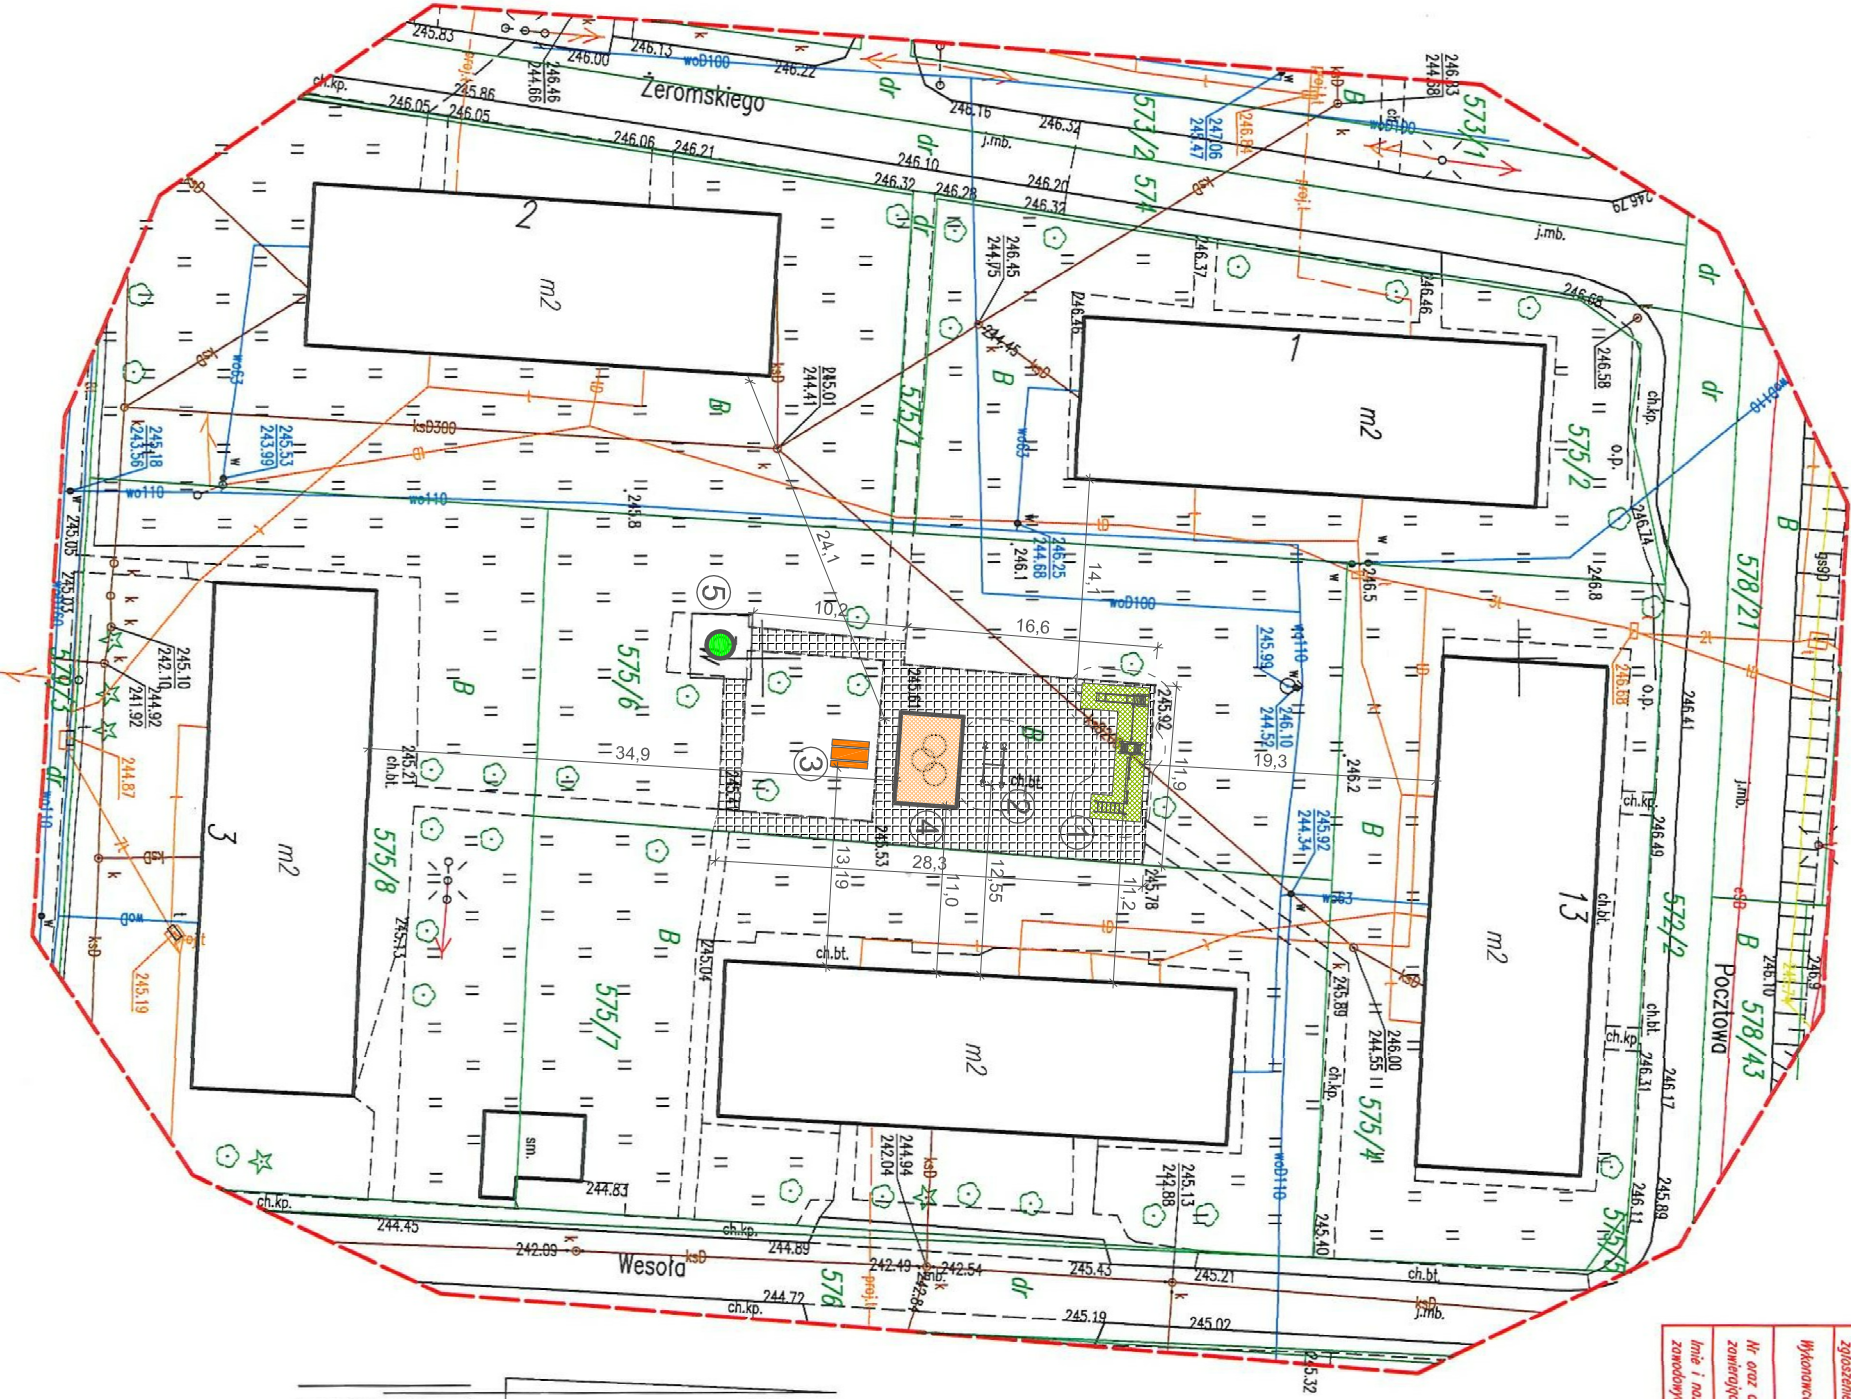

MAPA DO CELÓW PROJEKTOWYCH

SKALA 1:500

województwo: świętokrzyskie	sekcja: 7.143.21.04.2.2 E-6,7
powiat: kielecki	7.143.21.04.2.4 A-B-6,7
jedn. ewid.: 260413_5 Nowa Słupia	
obręb: 0021 Rudki	
dz. nr: 575/6	
ID: działki: 260413_5.0021.575/6	KERG: GN.III.6640.9317.2021
Granice nieruchomości według operatu ewidencji gruntów.	Układ współrzędnych "2000"/77
	Układ wysokości KRONSZADT 86

Niniejsza mapa powstała z wektoracji mapy zasadniczej w skali 1:500, danych numerycznych otrzymanych z PODOB Kielce oraz z pomiaru bezpośredniego.

Nie wykazano istnienia w terenie innych nie wskazanych na niniejszej mapie urządzeń podziemnych, które nie były zgłoszone do inwentaryzacji.

Niniejsza mapa została wykonana bez ustalenia obciążen służebnościami gruntowymi.

Kielce, dn. 10.12.2021

Wykonał:

ANDRZEJ ADAMSKI
Geodeta Upr. nr 17156
25-386 Rynek 15, 26-006 Nowa Słupia
tel. 661-07-59

Temat: UTWORZENIE INFRASTRUKTURY SPORTOWO-REKREACYJNEJ BUDOWA PLACU ZABAW	FUNKCJA Projektant:	IMIĘ NAZWISKO mgr inż. arch Z. Stawski upr. nr KL-31/97	PODPIS
Investor: Gmina Nowa Słupia ul. Rynek 15, 26-006 Nowa Słupia	Adres obiektu: dz. nr 575/6, obręb 0021, Rudki, gm. Nowa Słupia	Rysunek Nr: ZAG-01	Revizja A
Data: 03.2022 Skala: 1:500	Treść rysunku: PROJEKT ZAGOSPODAROWANIA TERENU		