


Projekt zagospodarowania terenu
Budowa przyłączy wodociągowych
w ul. Ostrowskiej
skala 1 : 500

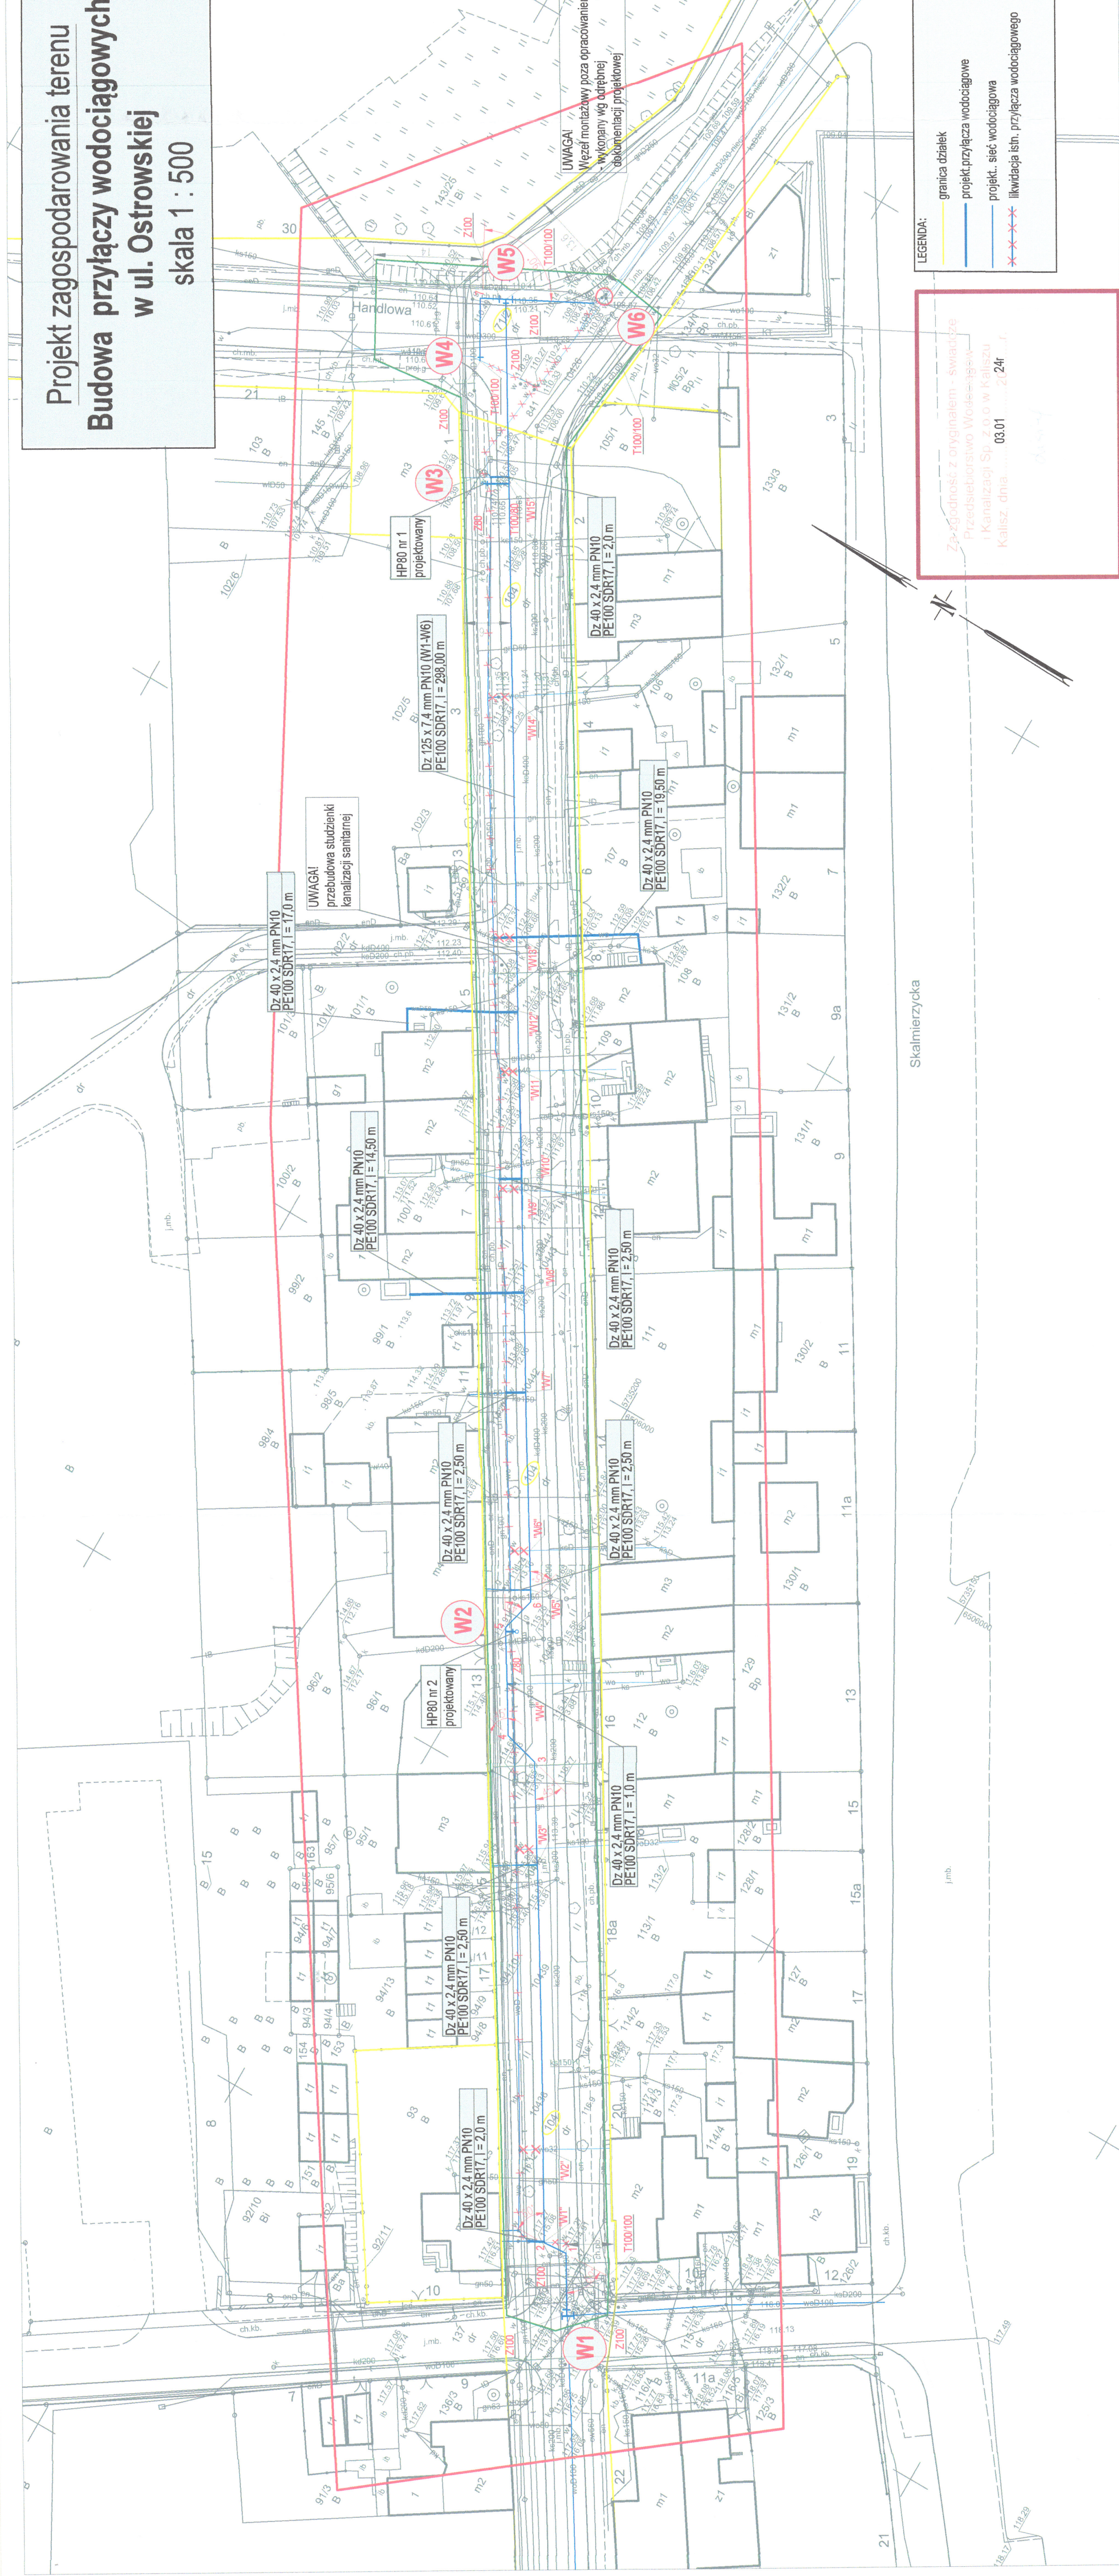

Zgodność z oryginałem - świadczą
Przedsiębiorstwo Wodociągów
i Kanalizacji Sp. z o.o. w Kaliszu
Kalisz, dnia 03.01.2024 r.

LEGENDA:
— granica działek
— projekt przyłączy wodociągowe
— projekt. sieć wodociągowa
— likwidacja istn. przyłącza wodociągowego

MAPA DO CELÓW PROJEKTOWYCH	
Skala	1:500
Pobieranie obszaru opracowania	Kalisz ul. Ostrowska
Nazwa gminy	Miasto Kalisz
Identyfikator i nazwa obszaru ewidencyjnego	306.01.1.0068 Cezki
Nazwa wykonawcy prac geodezyjnych	Geodezja Pruchnick Sp. z o.o.
Identyfikator zgłoszenia prac geodezyjnych	WGK.6640.01.1106.2023
Imię i nazwisko kierownika prac geodezyjnych	Tomasz Pruchnik
Numer uprawnień zawodowych kierownika prac geodezyjnych	20982
Układ współrzędnych prostokątnych płaskich	2000/18
Układ wysokości	PL-EVRF2007-NH
Określenie obszaru, który był przedmiotem aktualizacji	
Data opracowania mapy	22.09.2023 r.
Imię i nazwisko osoby, która opracowała mapę	Tomasz Pruchnik
MAPA PODPISANA CYFROWO	
Geodezja Pruchnick Sp. z o.o. ul. Bolesława Pruskiego 9, 62-800 Kalisz tel.63 706 35 74, tel. 885 99 44 55 NIP 6162146939	

Nie wykluza się istnienia w terenie innych nie wykazanych na niniejszej mapie urządzeń podziemnych, które nie były zgłoszone do inwentaryzacji.

Powstał z: niniejszy dokument został opracowany w wyniku prac geodezyjnych i kartograficznych, których rezultaty zawiera operat techniczny poświadczony przez Urząd Miejski w Kaliszu. Jednocześnie informuję, że jestem świadomy odpowiedzialności karnej za złożenie fałszywego oświadczenia.

Identyfikator zgłoszenia prac geodezyjnych	WGK.6640.01.1106.2023
Organ służby geodezyjnej, który otrzymał zgłoszenie	Prezydent Miasta Kalisza
Wykonawca prac geodezyjnych	Geodezja Pruchnick Sp. z o.o.
Nr oraz data sporządzenia dokumentu zawierającego wyniki pozytywnej weryfikacji	Protokół weryfikacji nr 1 z dnia 11.10.2023 r.
Imię i nazwisko, podpis oraz nr uprawnień zawodowych kierownika prac	Tomasz Pruchnik Nr uprawnień 20982

PRZEDSIĘBIORSTWO WODOCIĄGÓW I KANALIZACJI SPÓŁKA Z O.O.	
62 - 800 KALISZ ul. Nowy Świat 2 a	
Projekt zagospodarowania terenu - budowa sieci wodociągowej	
TEMAT	ul. Ostrowska dz. nr 71/2, 104 obręb 068 62-800 Kalisz
ADRES	ul. Ostrowska dz. nr 71/2, 104 obręb 068 62-800 Kalisz
INWESTOR	PMWK Sp. z o.o. ul. Nowy Świat 2 A 62-800 Kalisz
STANOWISKO	Imię i nazwisko mgr inż. Małgorzata Lelenda
PROJEKTANT	Imię i nazwisko mgr inż. Katarzyna Pleśniaczak
ASYSTENT PROJEKTANTA	Imię i nazwisko mgr inż. Sławomir Nawrocki
SPRACOWZŁ	Imię i nazwisko mgr inż. Sławomir Nawrocki