


Projekt zagospodarowania terenu
Budowa sieci wodociągowej (W1-W5)
w ul. Ostrowskiej (W1-W5)
skala 1 : 500

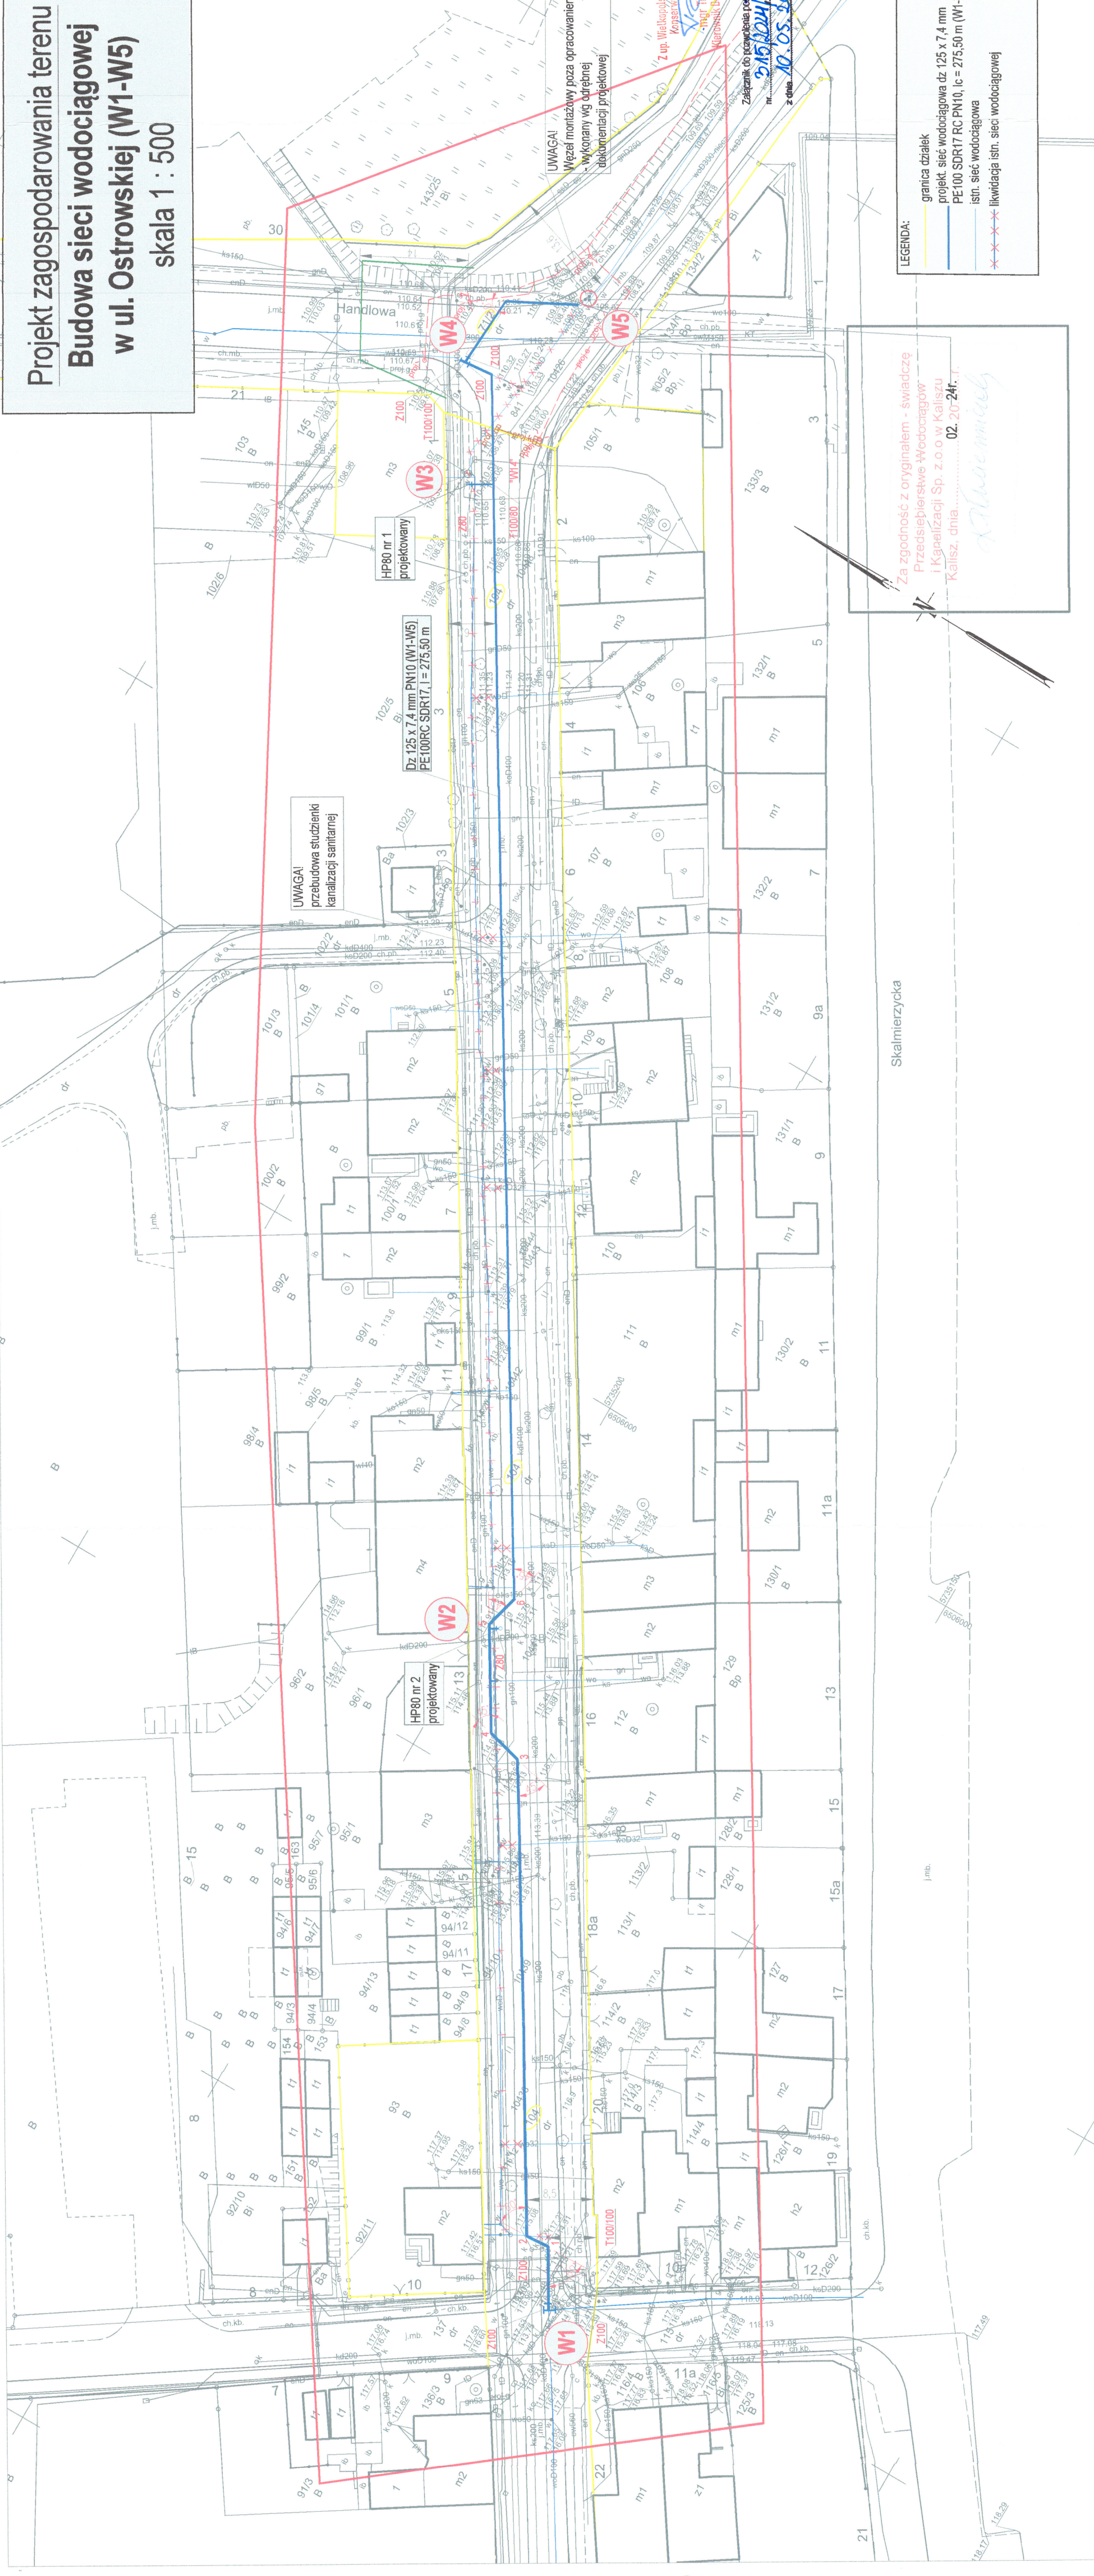

Za zgodność z oryginałem - świadczę
Przedsiębiorstwo Wodociągów
i Kanalizacji Sp. z o.o. w Kaliszu
Kalisz, dnia 02. 2024r.

Skalmierzycza

LEGENDA:
granicz działek
projekt, sieć wodociągowa dz 125 x 7,4 mm
PE100 SDR17 RC PN10, lc = 275,50 m (W1-W5)
istn. sieć wodociągowa
likwidacja istn. sieci wodociągowej

MAPA DO CELÓW PROJEKTOWYCH	
Skala	1:500
Położenie obszaru opracowania	Kalisz, ul. Ostrowska
Nazwa gminy	Miasto Kalisz
Identyfikator i nazwa obrębu ewidencyjnego	3061/01_1.0686 Czarzaki
Nazwa wykonawcy prac geodezyjnych	Geodezja Puchnick Sp. z o.o.
Identyfikator zgłoszenia prac geodezyjnych	WGK 6640.01.1106.2023
Inne i nazwisko kierownika prac geodezyjnych	Tomasz Puchnick
Numer uprawnień zawodowych kierownika prac geodezyjnych	20982
Układ współrzędnych prostokątnych płaskich	2000/18
Układ wysokości	PL-EVRF2007-NH
Okręcenie obszaru, który był przedmiotem aktualizacji	
Data opracowania mapy	22.05.2023 r.
Inne i nazwisko osoby, która opracowała mapę	Tomasz Puchnick
MAPA PODPISANA CYFROWO	
Geodezja Puchnick Sp. z o.o. ul. Sadowa Pałacowa 9, 62-800 Kalisz NIP 61814893	

Nie wykaza się szkodliwym w terenie innym nie wykazanych na niniejszej mapie urządzeń podziemnych, które nie były zgłoszone do inwentaryzacji.

Powiadaczem, że niniejszy dokument został opracowany w wyniku prac geodezyjnych i kartograficznych, których rezultaty zawiera operat techniczny poświadczony przez wyroki sądowe, jestem świadomy odpowiedzialności karnej za złożenie fałszywego oświadczenia.	Identyfikator zgłoszenia prac geodezyjnych	WGK 6640.01.1106.2023
	Organ służby geodezyjnej, który otrzymał zgłoszenie	Przewodnik Miasta Kalisz
	Wykonawca prac geodezyjnych	Geodezja Puchnick Sp. z o.o.
	Nr oraz data sporządzenia dokumentu zawierającego wyniki geodezyjne w wyroki sądowe	Przedkółka w Kaliszu nr 1 z dnia 11.10.2023 r.
	Inne i nazwisko, podpis oraz nr uprawnień zawodowych kierownika prac	Tomasz Puchnick Nr uprawnień 20982

PRZEDSIĘBIORSTWO WODOCIĄGÓW I KANALIZACJI SPÓŁKA Z O.O. 62 - 800 KALISZ, ul. Nowy Świat 2 a	
TEMAT	Projekt zagospodarowania terenu - budowa sieci wodociągowej
ADRES	ul. Ostrowska (W1 - W5) dz. nr 71/2, 104 obręb 668 62-800 Kalisz
INWESTOR	PMK Sp. z o.o. ul. Nowy Świat 2 A 62-800 Kalisz
STANOWISKO	Inne i nazwisko Nr uprawnień
PROJEKTANT	Inżynier Magorzata Lisiecka Nr uprawnień
SPRAWDZĄCY	Inżynier Katarzyna Puchnicka Nr uprawnień
SPRAWDZĄCY	Inżynier Katarzyna Puchnicka Nr uprawnień