




1. Przekroj podłużny projektowanych schodów terenowych na skarpie przy ulicy Szarych Szeregów .

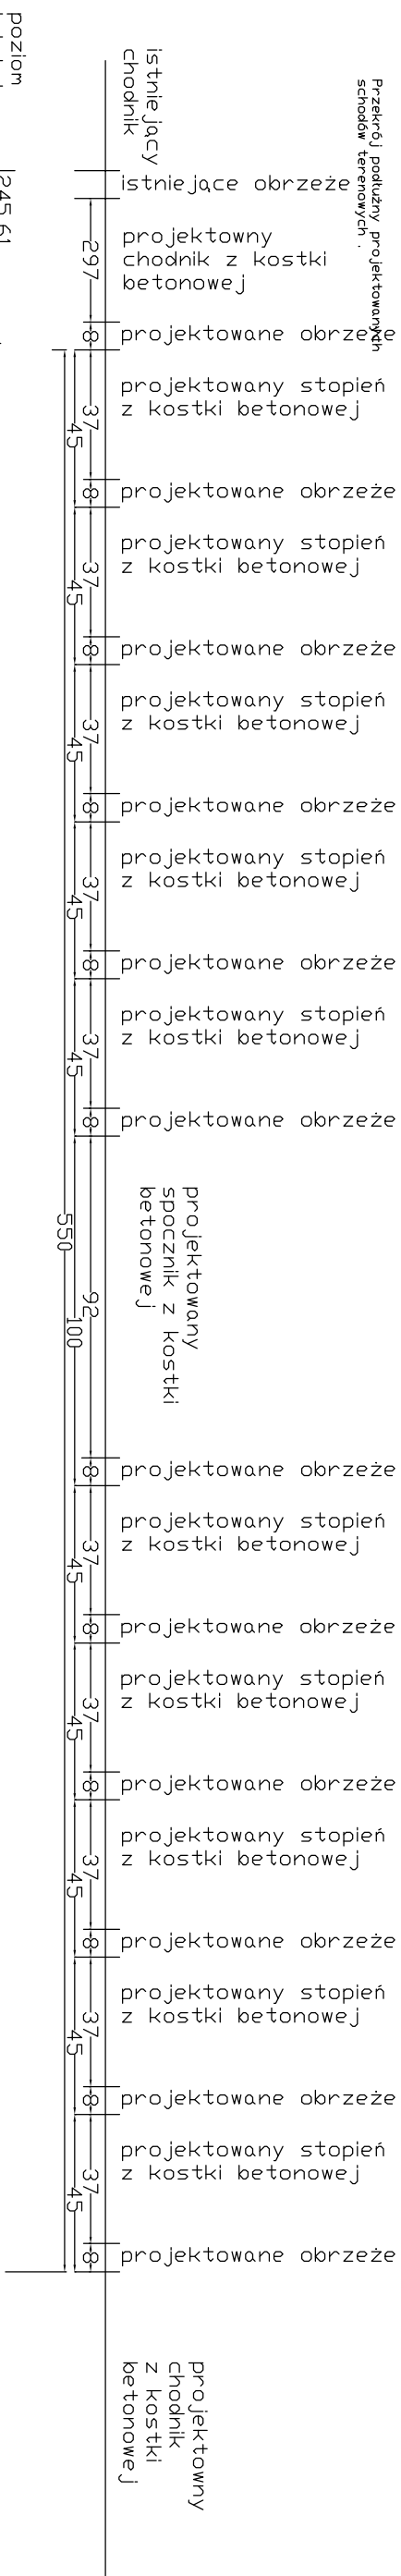

2. Przekrój podłużny projektowanych schodów terenowych na skarpie przy ulicy Armii Krajowej.

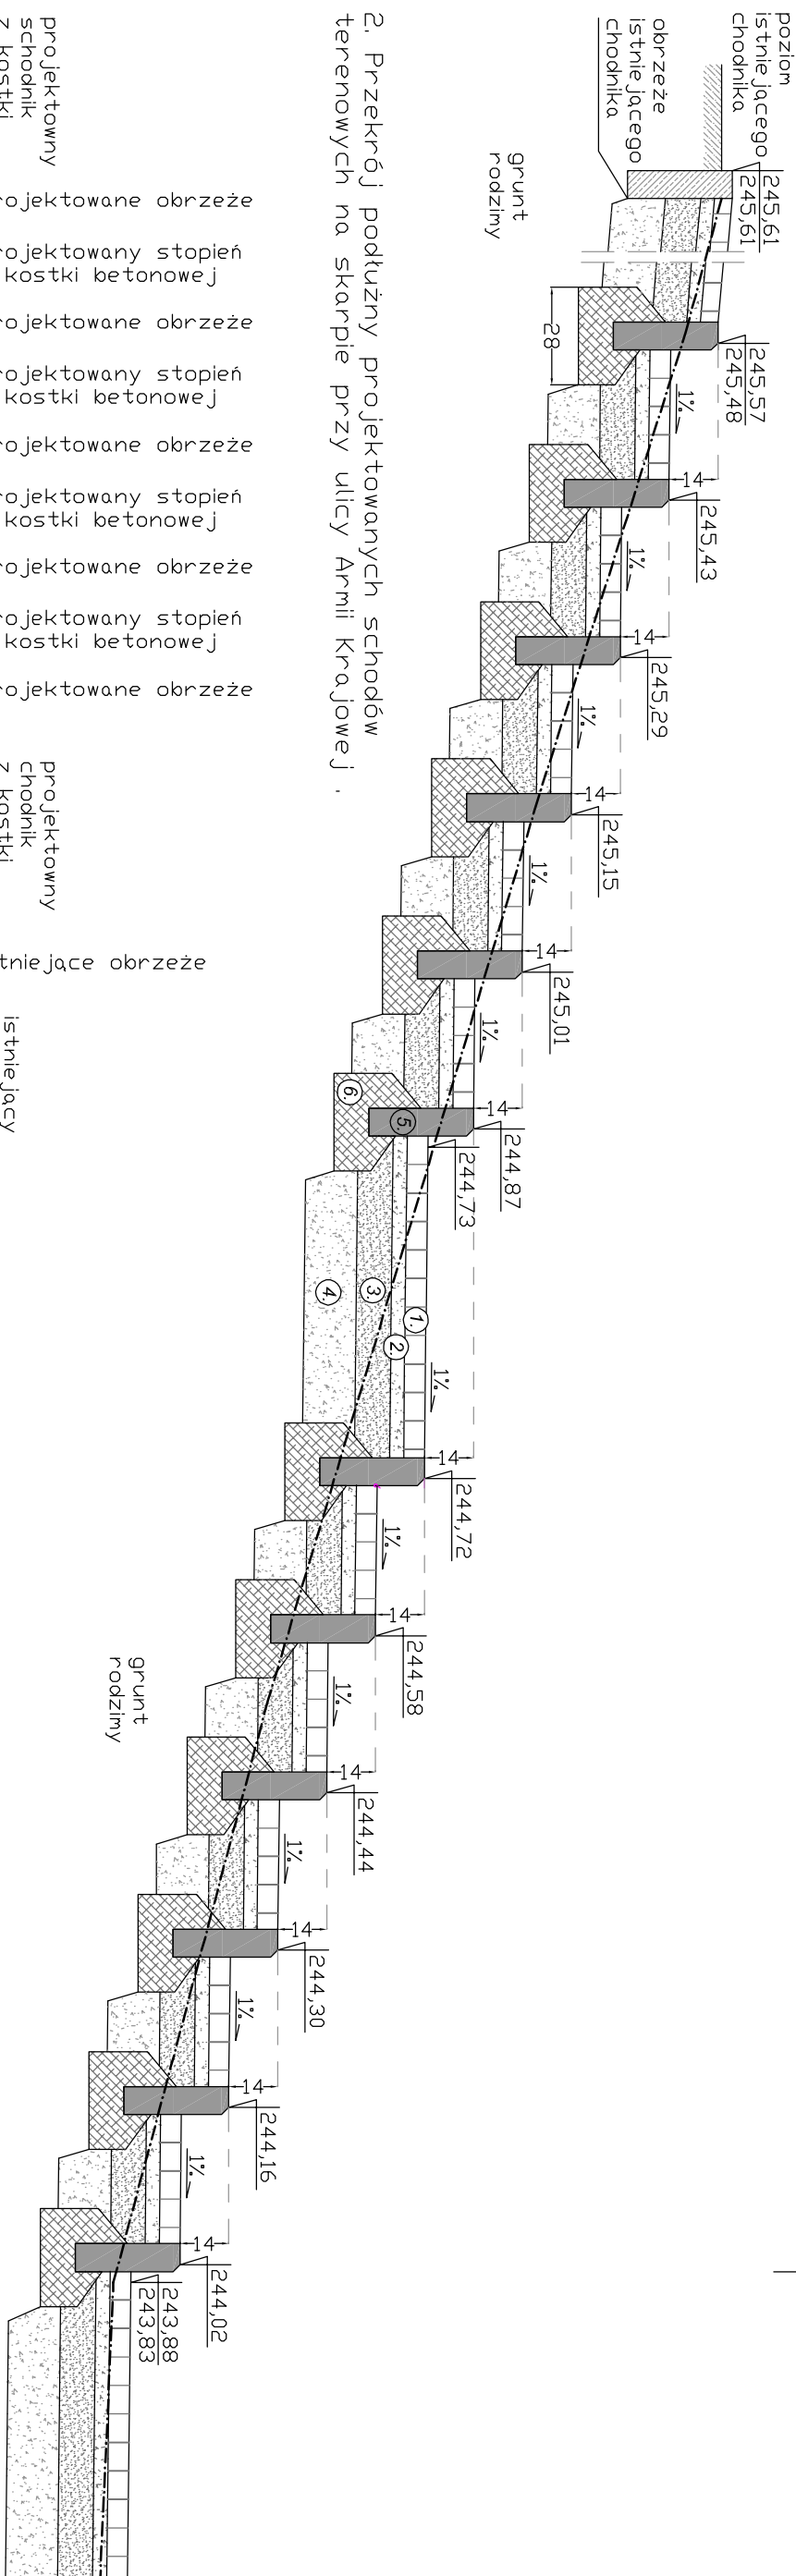

1. kostka betonowa bezfazowa gr. 6 cm
2. podsypka cementowo-piaskowa, warstwa 4 cm
3. piasek, warstwa 10 cm
4. kruszywo, warstwa 15 cm
5. obrzeże betonowe 8x30 cm
6. ława obrzeży z betonu chudego

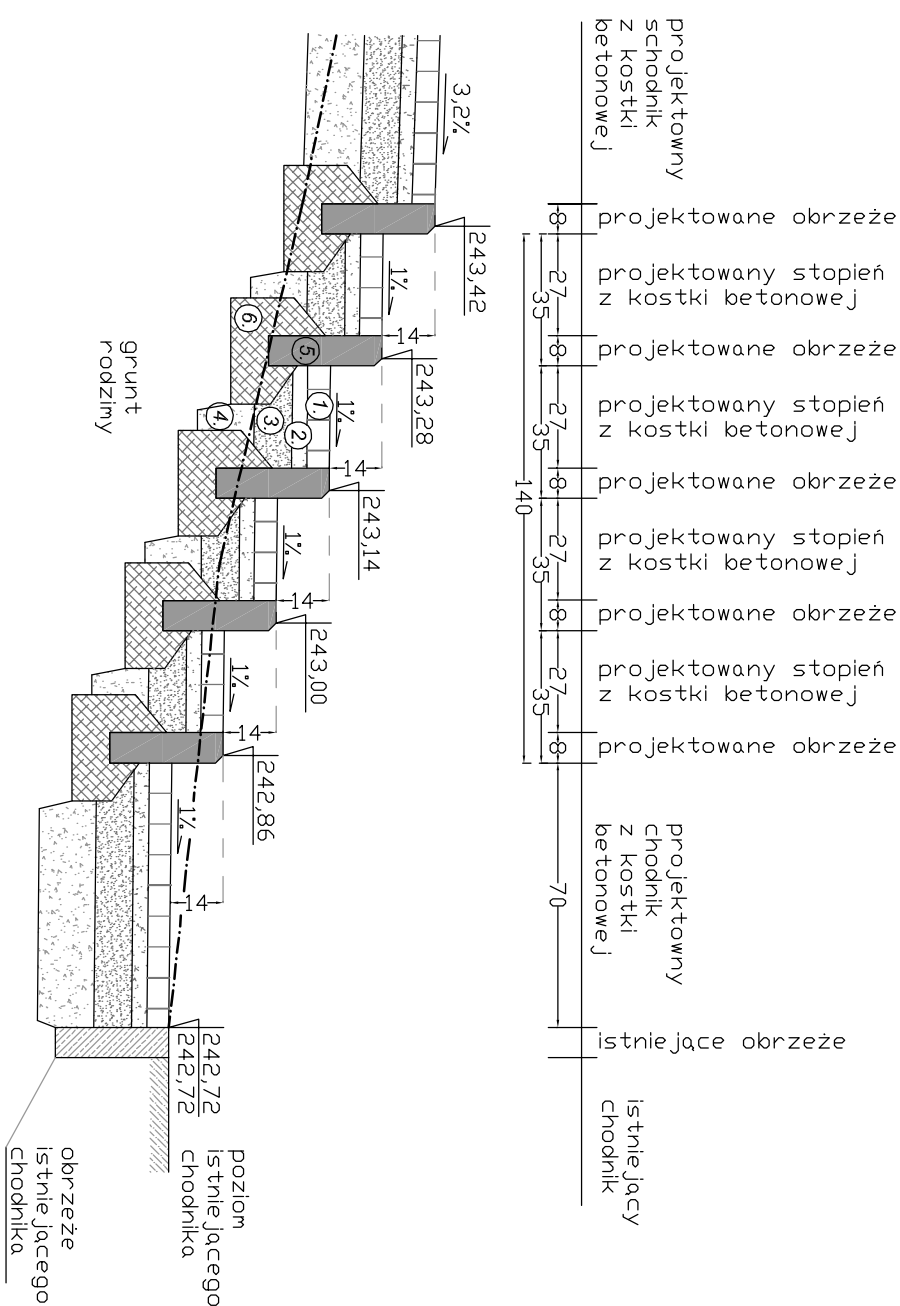

Investor:	Projekt zagospodarowania terenu na działce nr 1722/61 przy ul. Szarych Szeregów w Jastrzębiu-Zdroju, obręb Jastrzębie-Zdrój.		
Temat:	Miejski Zarząd Nieruchomości 44-330 Jastrzębie-Zdrój ,ul. 1 Maja 55		
Obiekt:	pasy drogowe ulic i dróg publicznych z ciągami pieszymi i zielenią przyliczną		
Adres obiektu budowlanego:	działka nr 1722/61, ul. Szarych Szeregów, Jastrzębie-Zdrój.		
Branża:	architektoniczno-budowlana		
Opracował :	mgr inż. Artur Pióro		
Tytuł planszy:	Przekroje schodów terenowych .	Skala: 1:20	nr rys. 5.4.
		Data :	12.05.2022