

MAPA DO CELÓW PROJEKTOWYCH

Opracowano na podstawie mapy zasadniczej (wektorowej i rastrowej) pozyskanej z PZGiK Jastrzębie-Zdrój (G.6642.353.2022)

Skala 1:500

Jastrzębie-Zdrój, ul. Szarych Szeregów

układ współrzędnych płaskich: PL-2000/6
układ wysokości: PL-EVRF2007-NH
sekcja: 6.122.26.01.4.1

województwo: śląskie
powiat: m. Jastrzębie-Zdrój
jedn. ewid. 246701_1 M. Jastrzębie-Zdrój
obręb ewid. 0008 Jastrzębie Zdrój
arkusz ewid. 1
działka ewidencyjna: 1722/61

LEGENDA:

..... żyłopot
o krzew

Oznaczenie obszaru opracowania, który był przedmiotem aktualizacji

Nie wyklucza się istnienia w terenie innych, nie wykazanych na niniejszej mapie urządzeń podziemnych, które nie były zgłoszone do inwentaryzacji.
Mapa nadaje się do celów projektowych w oznaczonym zakresie.



3G Geodezja Gerard Grześlak
ul. G. Malchera 1/9, 44-335 Jastrzębie-Zdrój
NIP: 5482483205, REGON: 388457919
e-mail: biuro@3g-geodezja.pl
tel. 503 769 322

Id pracy Geodezyjnej:
G.6642.353.2022
Data: 13.04.2022 r.


GEODETA UPRAWNIONY

mgr inż. Gerard Grześlak
Geodeta: świad. upr. nr 22764

mgr inż. Gerard Grześlak, upr. GGK nr 22764

Oświadczam, że dla pracy geodezyjnej uzyskano pozytywny protokół weryfikacji zbiorów danych oraz innych materiałów przekazywanych do państwowego zasobu geodezyjnego i kartograficznego. Jestem świadomy odpowiedzialności karnej za złożenie fałszywego oświadczenia.

Identyfikator zgłoszenia pracy geodezyjnej: **G.6642.353.2022**
Wykonawca prac geodezyjnych: **3G Geodezja Gerard Grześlak**
Kierownik prac geodezyjnych: **mgr inż. Gerard Grześlak, nr uprawnień 22764**
Organ Służby Geodezyjnej i Kartograficznej: **Prezydent Miasta Jastrzębie-Zdrój, Al. Piłsudskiego 60, 44-335 Jastrzębie-Zdrój**
Nr oraz data dokumentu potwierdzającego wynik pozytywnej weryfikacji: **PROTOKÓŁ nr G.6642.353.2022_1, 28.04.2022 r.**

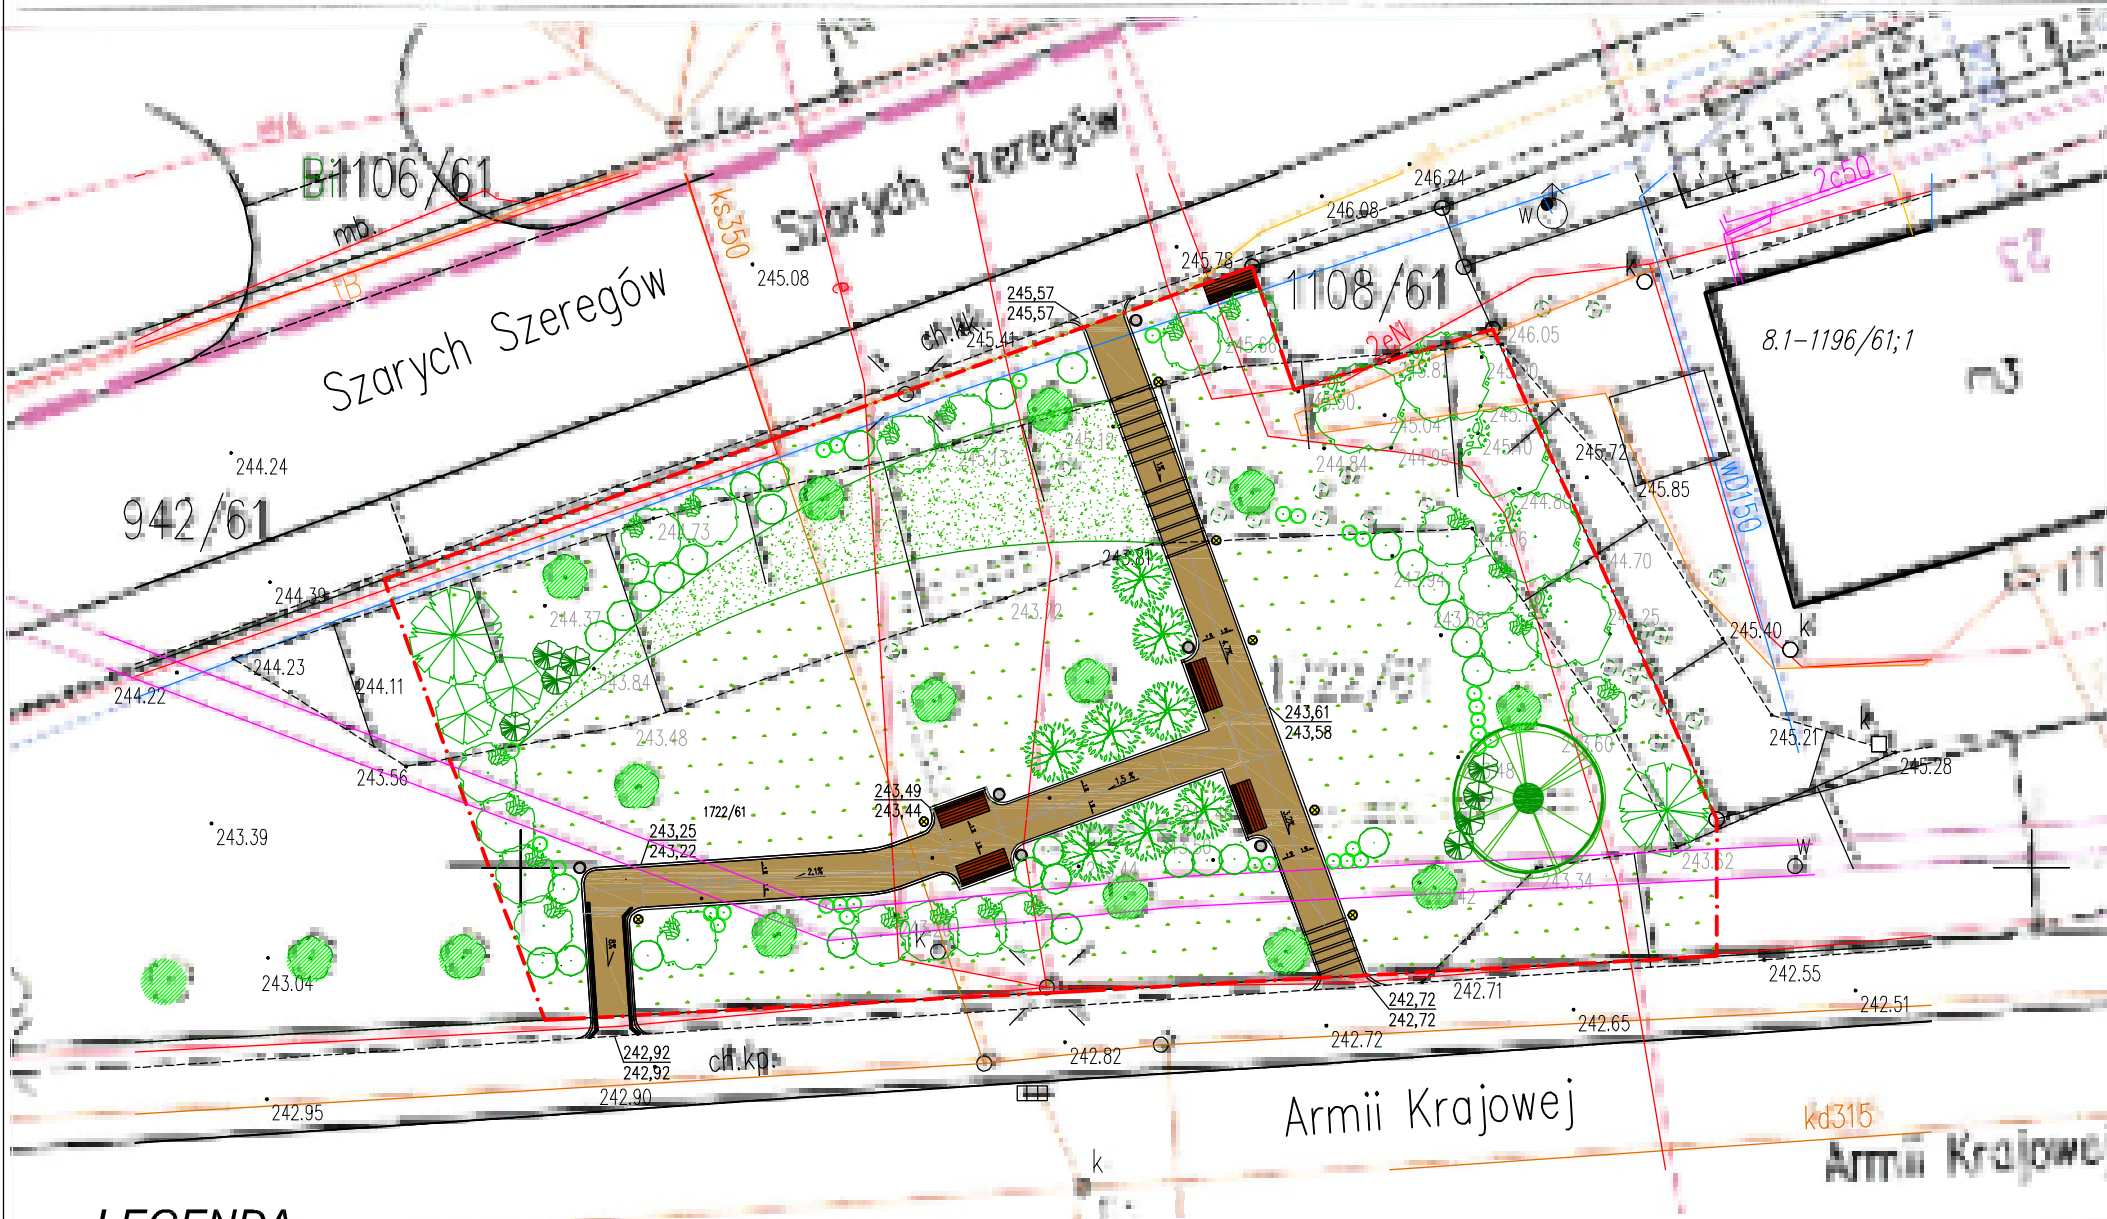

UWAGA!
Projektowane i remontowane elementy zagospodarowania terenu nie kolidują z istniejącymi sieciami infrastruktury technicznej, budynkami oraz drogami.
Nie projektuje się obniżenia niwelety terenu.

Potwierdzam za zgodność z mapą do celów projektowych.
I.A.R.P. Rafał Pawłowski
nr uprawnień Wa-236/01

LEGENDA

Projektowane elementy zagospodarowania terenu .	
	utwardzenie powierzchni gruntu kostką betonową ozdobną - chodniki
	utwardzenie powierzchni gruntu na skarpie kostką betonową ozdobną - chodnik z pochylnią
	utwardzenie powierzchni gruntu na skarpach kostką betonową ozdobną - schody terenowe
	krzewy liściaste
	krzewy iglaste
	drzewo iglaste
	roślinność okrywowa
	ławki z oparciem
	kosze na odpadki
	latarnie solame

Istniejące elementy zagospodarowania terenu .	
	drzewa
	krzewy
	nawierzchnia trawiasta
	chodnik o nawierzchni z płyt
	skarpy
	elementy uzbrojenia terenu
	granica opracowania i zasięg oddziaływania obiektu budowlanego

Temat :	Projekt zagospodarowania terenu na działce nr 1722/61 przy ul. Szarych Szeregów w Jastrzębiu-Zdroju, obręb Jastrzębie-Zdrój .		
Inwestor :	Miejski Zarząd Nieruchomości 44-330 Jastrzębie-Zdrój ul. 1 Maja 55		
Obiekt :	pasy drogowe ulic i dróg publicznych z ciągami pieszymi i zielenią przyuliczną		
Adres obiektu budowlanego :	działka nr 1722/61, ul. Szarych Szeregów, Jastrzębie-Zdrój.		
Branża :	architektoniczno-budowlana		nr rys. 5.1.
Autor:	I.A.R.P. Rafał Pawłowski nr uprawnień Wa-236/01		
Tytuł planszy:	Projekt zagospodarowania terenu .	Skala: 1:250	Data : 12.05.2022