
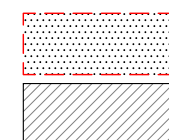



STAN ISTNIEJACY

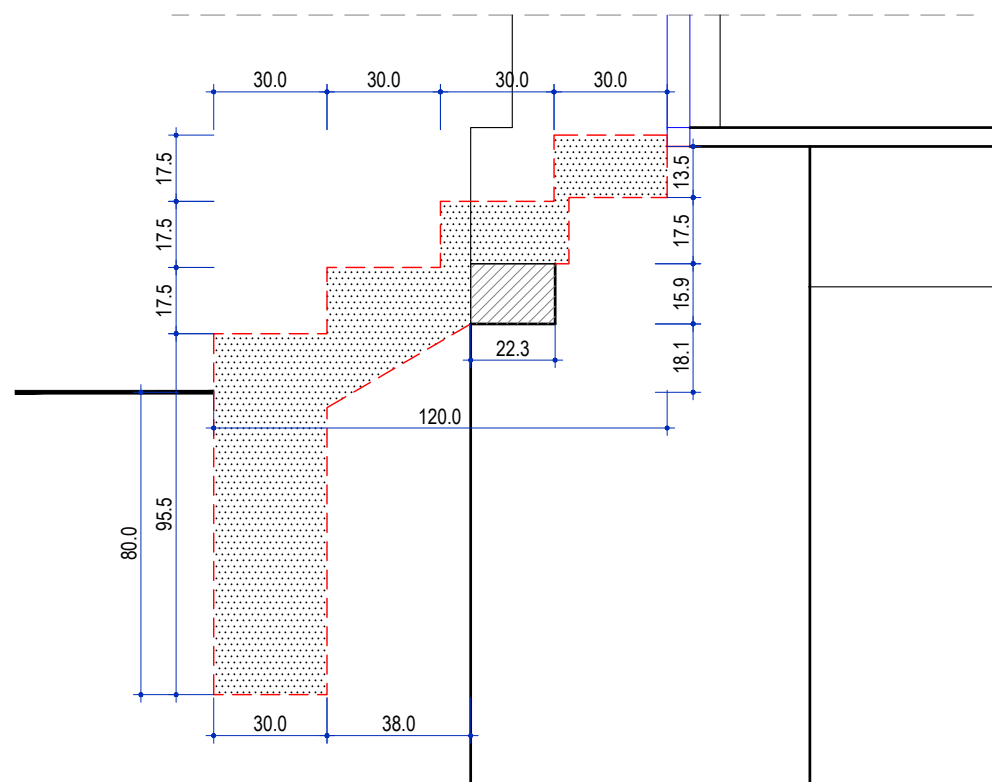


wyburzenia

zamurowania


SCHODY - ROZBIÓRKI I ZAMUROWANIA

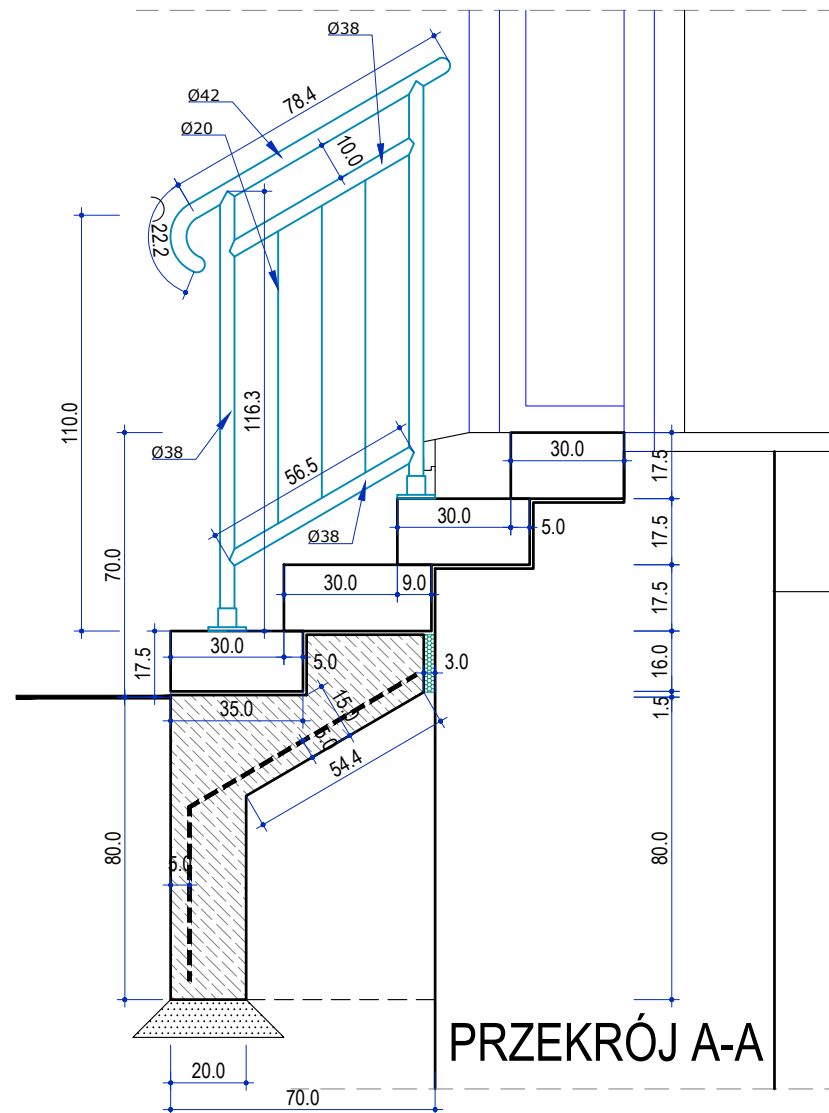


PRZĘKRÓJ A-A

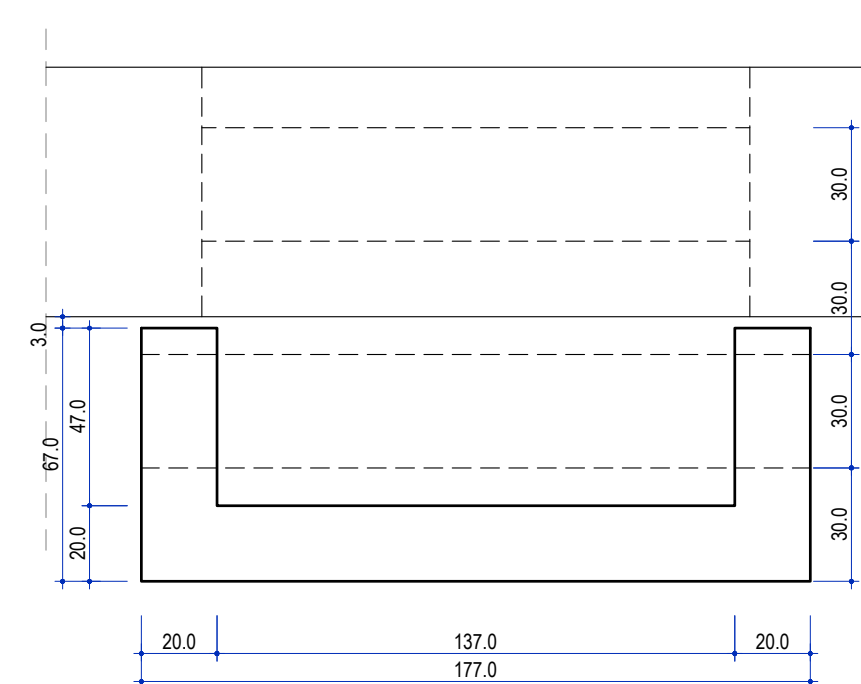

RZUT FUNDAMENTÓW

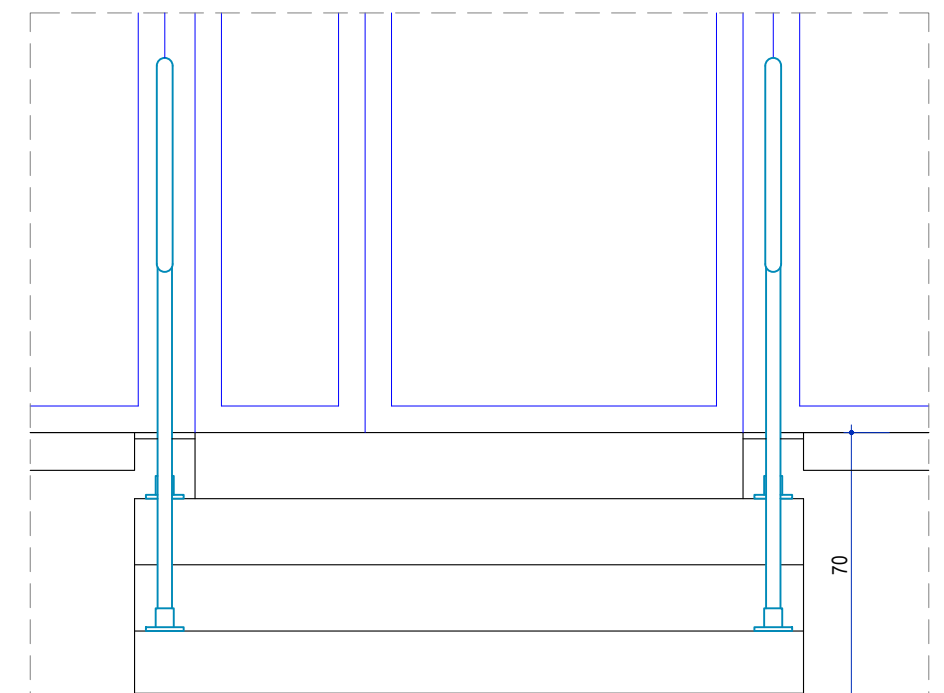

SCHODY - WIDOK

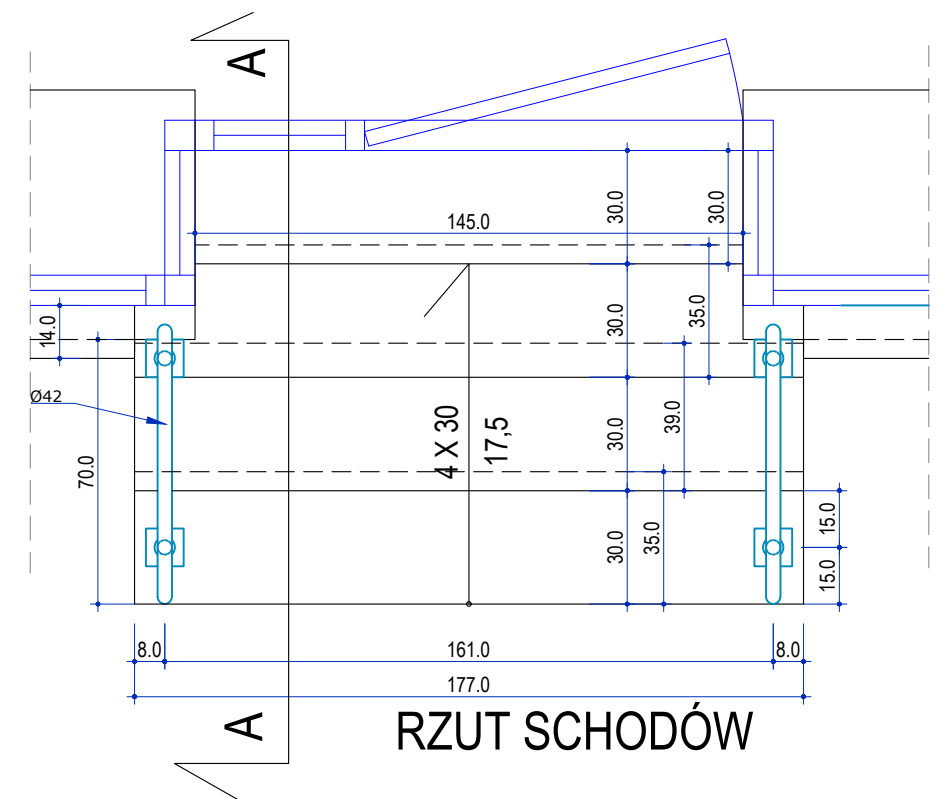

RZUT SCHODÓW

mgr inż. arch. ANNA HORWAT, 67-410 Lubiatów, ul. Wrzosowa 48, tel. 607-637-64			
Obiekt	BUDYNEK WIELORODZINNY 66-400 Gorzów Wlkp., ul. Michała Drzymały 28	ETAP załącznik do zgłoszenia robót budowlanych	
temat projektu	REMONT I DOCIEPLENIE ELEWACJI BUDYNKU WIELORODZINNEGO	branża budowlana	
temat rysunku	SCHODY DO LOKALU USŁUGOWEGO	skala 1:20	
projektant	arch. Anna Horwat	data 15-05-2023	
	upr. bud. nr 27/88/Lw w specjalności architektonicznej	rys. nr 7	str. nr