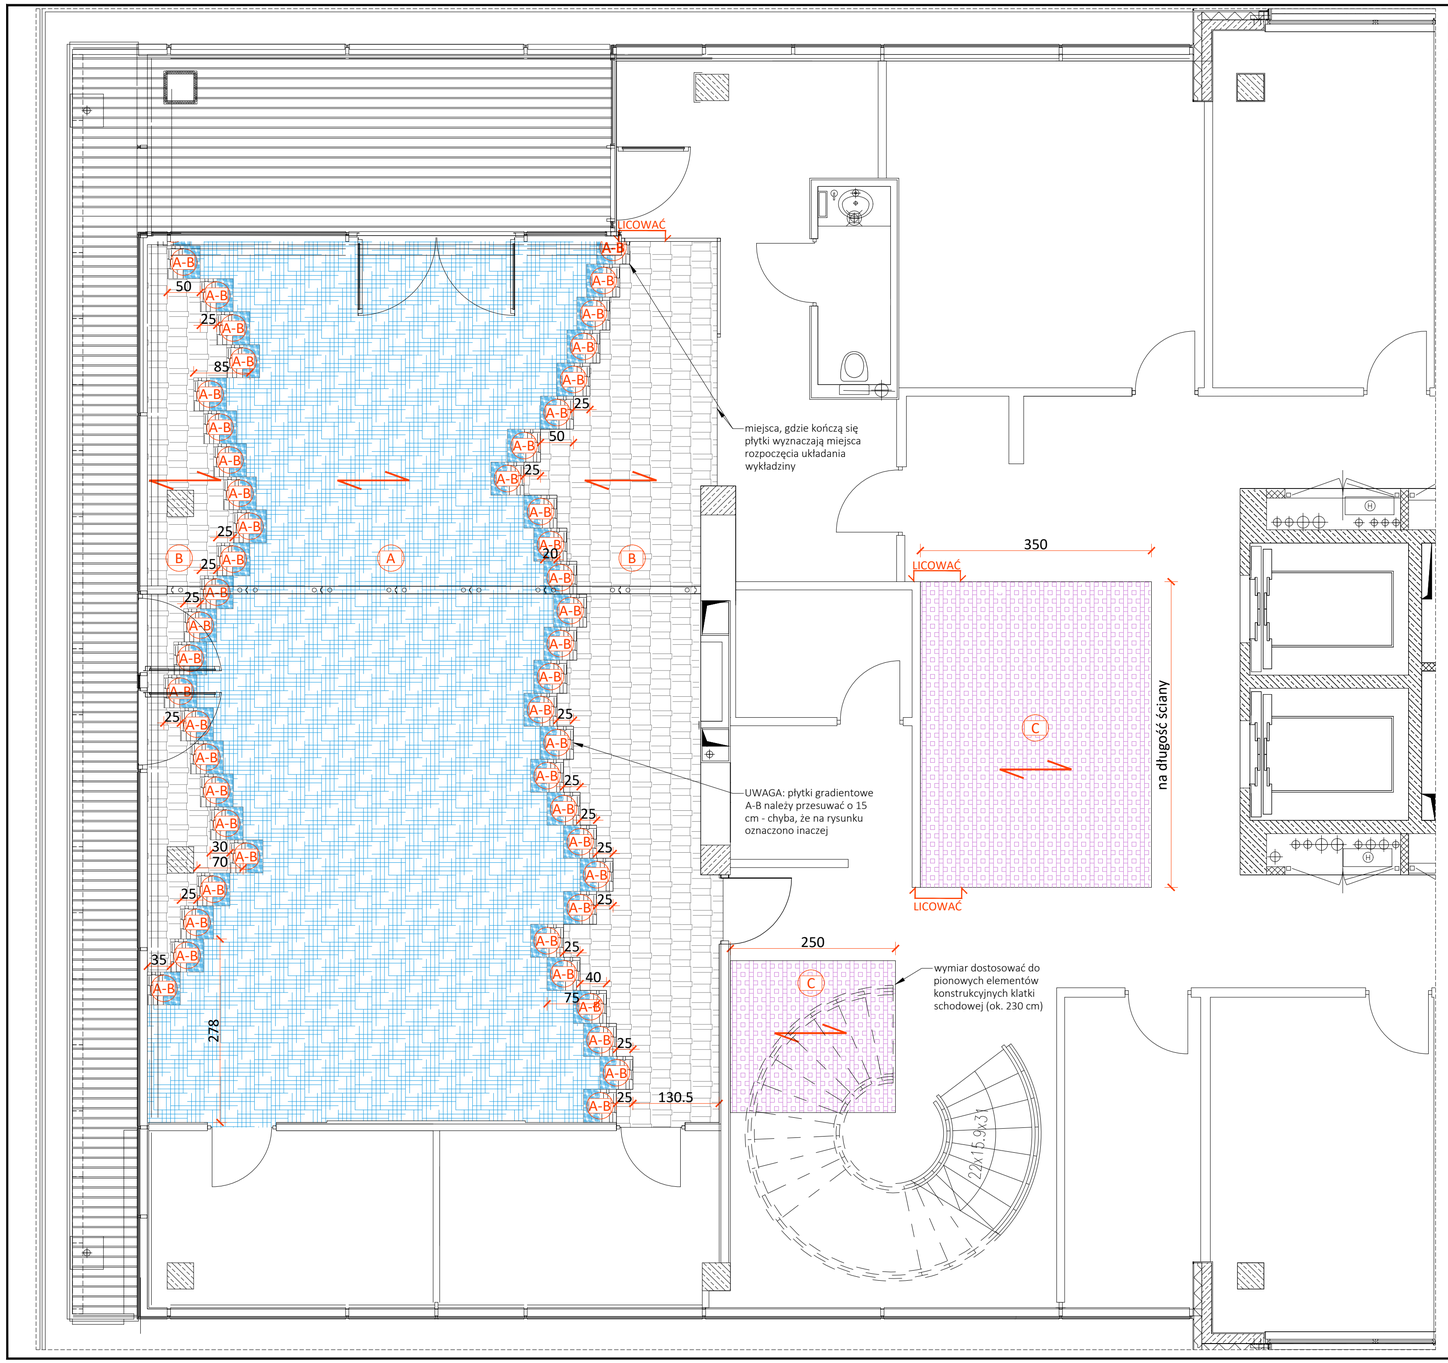

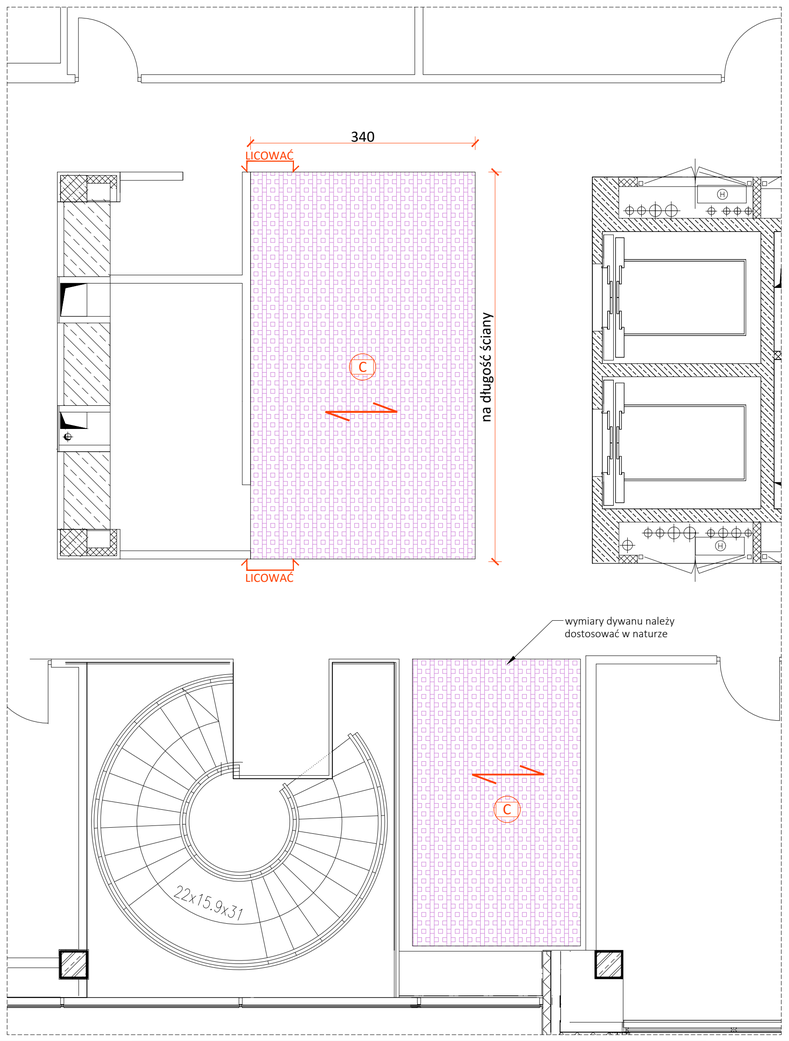

Wykonawca dokumentacji

BS2'SIGN sp. z o.o. sp. k.

ul. Jagiellońska 78/1.20, 03-301 Warszawa
ul. Warszawska 149/7, 61-047 Poznań
agata.biedermann@bs-d.pl m. 601 241 421
małgosia.szczepaniak@bs-d.pl m. 508 374 214
www.bs-d.pl

D'SIGN

OZNACZENIA POSADZEK

A - Wykładzina dywanowa;**MODULYSS; CORE 911 (płytka bazowa)**

B - Wykładzina dywanowa;**MODULYSS; LITHO 659**

A-B - Wykładzina dywanowa;**MODULYSS; LITHO GRADIENT 659 (płytka przejściowa między A-B)**

C - Wykładzina dywanowa w formie dywanu - obszyte wszystkie krawędzie;**TARKETT; DESSO SHADES - SHADES AA28 9536**

Kierunek ułożenia włókien

UWAGA:

1. Wszystkie wymiary należy pobrać w naturze przed przystąpieniem do wykonania robót
2. do wykończenia wnętrz należy stosować materiały spełniające wymagania par. 258 Warunków Technicznych.
3. W komunikacji wszystkie elementy wykończenia wnętrz muszą być trudnozapalne
4. Wykładzinę dywanową należy kłaść runem w tym samym kierunku.

rewizja	data	opis

UWAGA! WYTYCZNE ARCHITEKTONICZNE SKONFRONTOWAĆ Z PROJEKTAMI BRANŻOWYMI. W PRZYPADKU ZAUWAŻENIA NIEŚCISŁOŚCI LUB ROZBIEŻNOŚCI W PROJEKCIE LUB W RZECZYWISTOŚCI NALEŻY ZGŁASZAĆ PROJEKTANTOWI. NIEDOPUSZCZALNA JEST SWOBODA INTERPRETACYJNA WYNIKAJĄCA Z ZAUWAŻONYCH NIEŚCISŁOŚCI. UWAGA! WSZYSTKIE WYMIARY SPRAWDZIĆ NA BUDOWIE PROJEKT ROZPATRYWAĆ ŁĄCZNIE Z OPISEM I PROJEKTAMI BRANŻOWYMI

Schemat budynku
Building scheme

p.+5
p.+6

ul. Młynarska

N

Najemca
Tenant

Lokalizacja
Location

Vipol Plaza IV

ul. MŁYNARSKA 42, WARSZAWA

Tytuł rysunku
Drawing name

Rzut posadzek, PIĘTRO +5 oraz +6

Data / Date	Skala / Scale
12.04.2023	1:50

Faza projektu / Design phase: INTERIOR DESIGN

Projektant / Nr uprawnień / Specjalność

mgr inż. arch. Małgorzata Szczepaniak

mgr sztuki Joanna Biadała

inż. arch. Sandra Chrzumnicka

Numer rysunku	Klient	Budynek	Projekt	Branża	Rewizja
5/6.02	POT	MŁY	ID	A	00