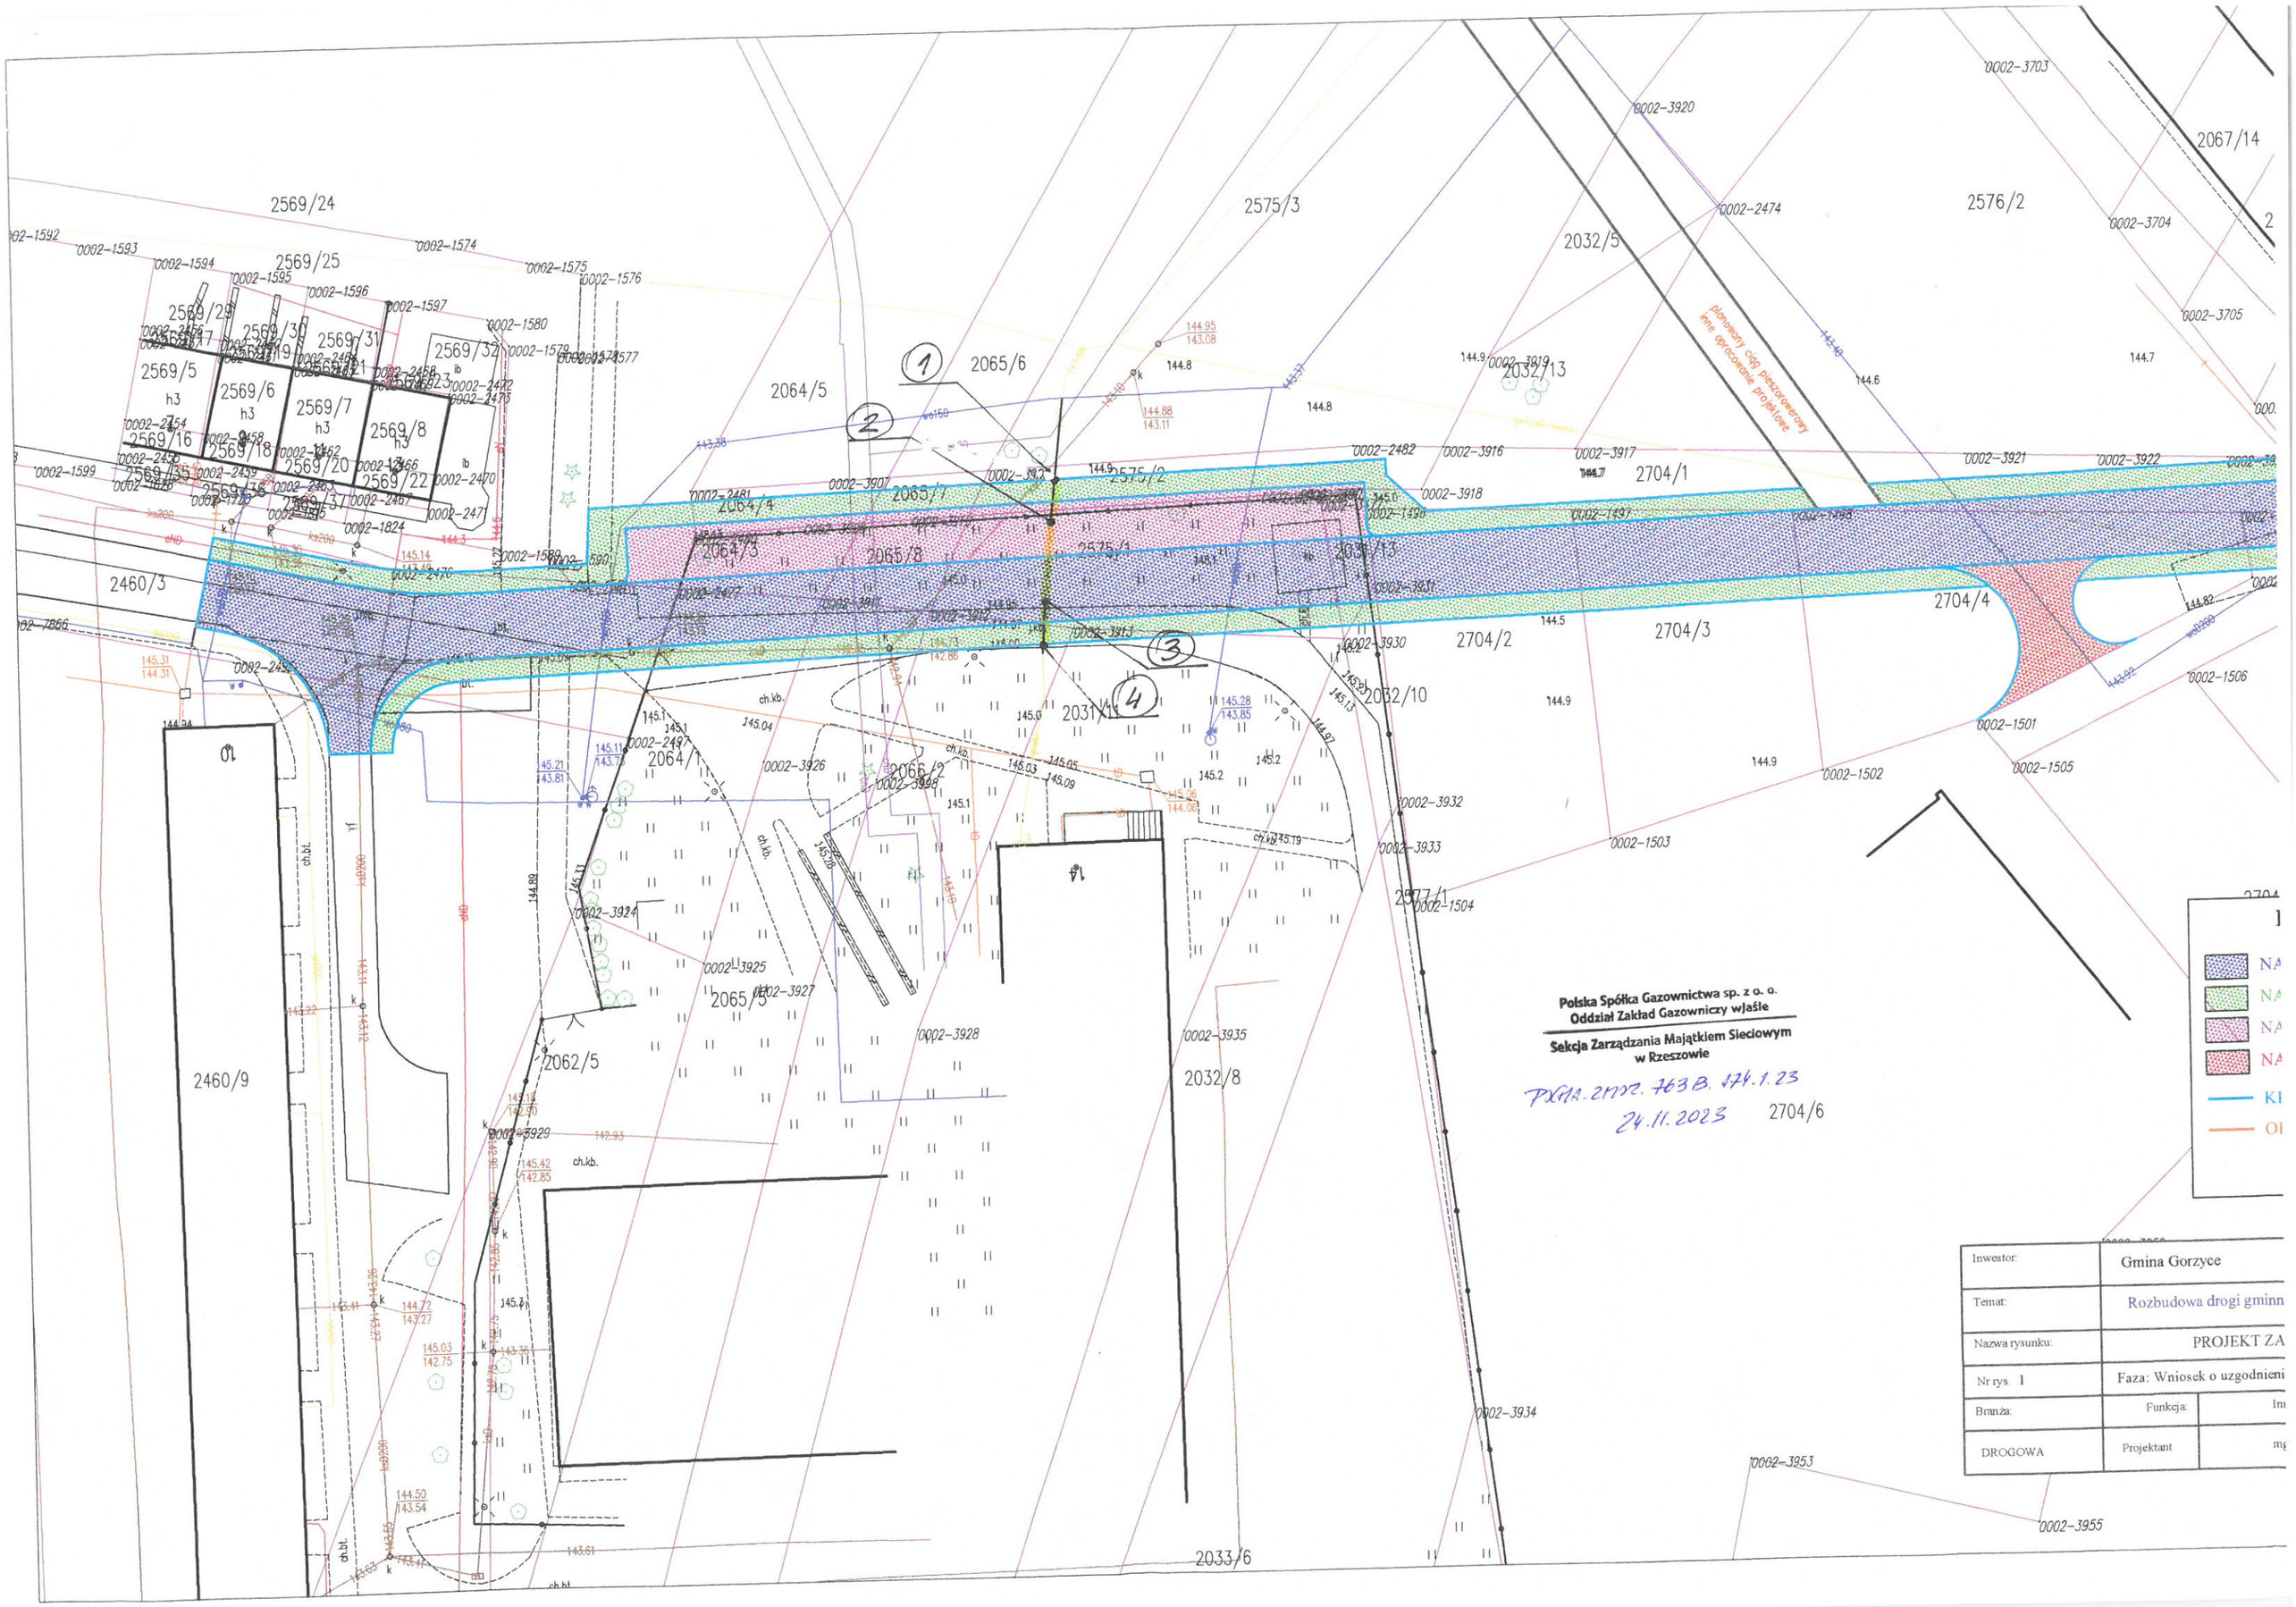
2569/24
2569/25
2569/29
2569/30
2569/31
2569/32
2569/5
2569/6
2569/7
2569/8
2569/16
2569/18
2569/20
2569/22
2569/35
2569/37
2460/3
2460/9
2064/5
2065/6
2064/4
2064/3
2065/7
2065/8
2575/3
2575/2
2575/1
2032/5
2032/13
2704/1
2704/2
2704/3
2704/4
2032/10
2031/1
2064/1
2066/2
2065/3
2062/5
2032/8
2033/6
2577/1
2576/2
2067/14
1
2
3
4
ch.kb.
ch.bt.
pionowy ciąg piezometrowy
imię oprzeomnie projektowe
Polska Spółka Gazownictwa sp. z o. o.
Oddział Zakład Gazowniczy w Jaśle
Sekcja Zarządzania Majątkiem Sieciowym
w Rzeszowie
PXIA.2002.763.B.174.1.23
24.11.2023
Inwestor: Gmina Gorzyce
Temat: Rozbudowa drogi gminn
Nazwa rysunku: PROJEKT ZA
Nr rys. 1
Faza: Wniosek o uzgodnieni
Branża:
Funkcja:
DROGOWA
Projektant